
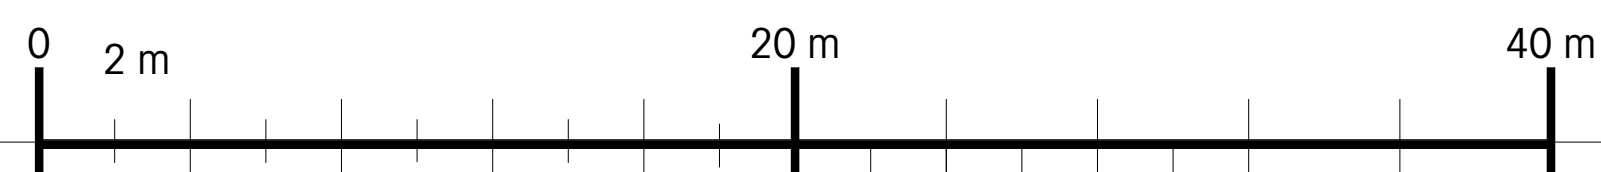


Alla mått anges i mm.
Förutom plushöjder som anges i meter.
Måttsättning är redovisad på 100-dels-
planer liksom 50-dels planer.

- | | |
|-----|-----------------------|
| SR | Stuprörsplacering |
| AK | Armbågskontakt |
| DA | Dörrautomatik |
| | |
| G | Garderob |
| K | Kylskåp |
| K/F | Kyl- och fryskåp |
| DM | Diskmaskin |
| H/M | Högsåp med Micro |
| HS | Högsåp -skafferi |
| BK | Bänkkyl |
| FP | Fästpunkt för bollnät |

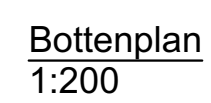

A	APM-3	210310	EMLA
BET	ANÖ	ÄNDERINGEN ANÖBT	SKÖTSEL


BYGGHANDLING




INDUSTRIELL NYBYGGNAD

GUSTAVSBERG 1:523

Leveransvägen, Värmdö Kommun

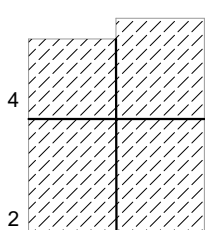



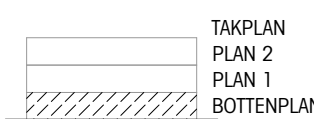

A	Cortina & Käll	T. 0708-799 603
V	STIBA	T. 033 - 23 33 90
K	VVS1	T. 0705-226 747
R	Bengt Dahlgren	T. 031-79 22 721
E	BLK Bördas Elkonsult	T. 033-13 78 45
L	O2 Landskap	T. 0760-799 858
M	Dämningsverket	T. 0702-097 175
X	-	T. -

53019	M.SRINIVAS	E.LARROUY
2020-11-24		
E.LARROUY		

BLIVANDE UTSEENDE

Bottenplan översikt

SÖKA	NUMMER	I BET
1:200 (A1)	A-40-1-000	A