

# DET VITA HUSET

Idéskiss

Totalt  
200 arbetsplatser

Extern del

- 1 samlingsal med 70 platser
- 1 samlingsal med 40 platser
- 1 mötesrum med 16 platser
- 4 mötesrum med 12 platser
- 3 mötesrum med 10 platser
- 4 mötesrum med 6 platser
- 5 mötesrum med 4 platser

Intern del

- 4 mötesrum med 8 platser
- 6 mötesrum med 6 platser
- 4 mötesrum med 4 platser
- 26 samtals- och fokusrum
- Plats för 7 telefonpoddar



Plan 5, 2 trappor

Area ca 1212 m<sup>2</sup>


110 arbetsplatser

2 mötesrum med 8 platser

4 mötesrum med 6 platser

3 mötesrum med 4 platser

17 samtals- och fokusrum

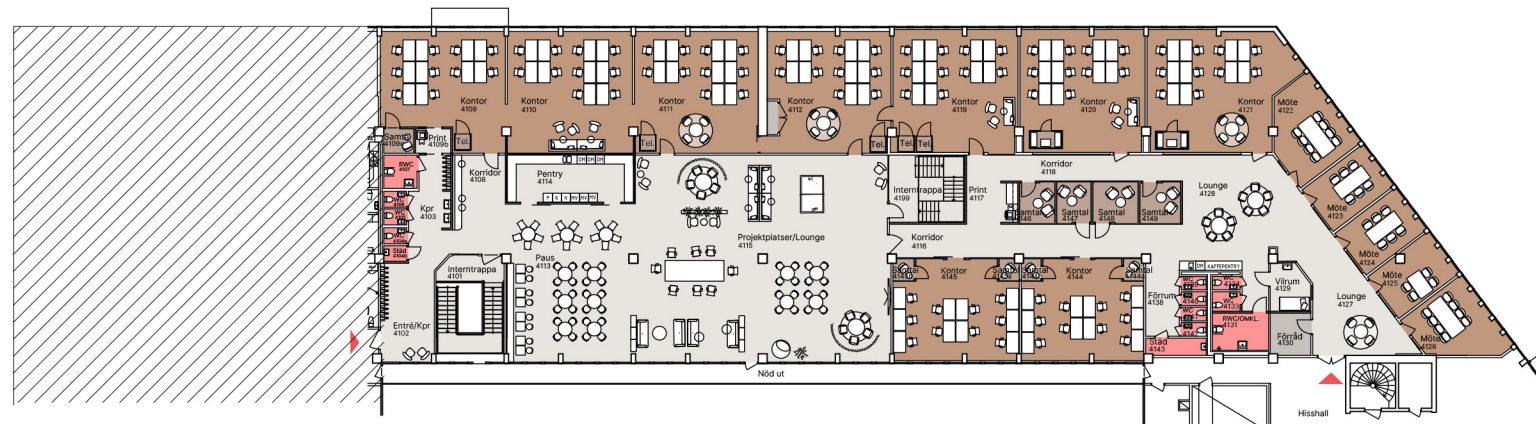

Plan 4, 1 trappa

Area ca 1453 m<sup>2</sup>

90 arbetsplatser


2 mötesrum med 8 platser

2 mötesrum med 6 platser

1 mötesrum med 4 platser

9 samtals- och fokusrum

Plats för 7 telefonpoddar

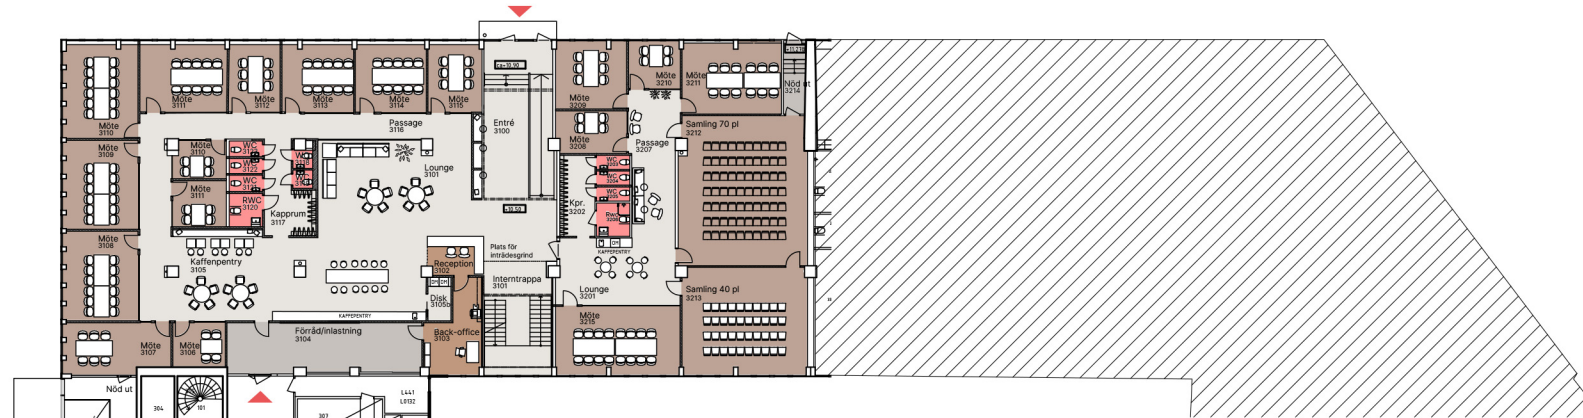

Plan 3 - Entréplan

Area ca 1073 m<sup>2</sup>

Extern del

1 samling med 70 platser

1 samling med 40 platser

1 mötesrum med 16 platser

4 mötesrum med 12 platser

3 mötesrum med 10 platser

4 mötesrum med 6 platser

5 mötesrum med 4 platser

JUST  
Arkitektur

JI/HÖ



Skala 1:500  
(Paper A3)

2026-02-24

NOVIER