



Humlegårdsgatan 34

Kv. Skvalberget 34
Plan 3, våning 3tr.


Idéskiss

- 68 arbetsplatser
- 1 st mötesrum för 14 personer
- 1 st mötesrum för 8 personer
- 1 st mötesrum för 6 personer
- 1 st mötesrum för 4 personer
- 8 st samtalsrum för 1-3 personer

- Area c:a 654 m²
- 9,6 m²/arbetsplats

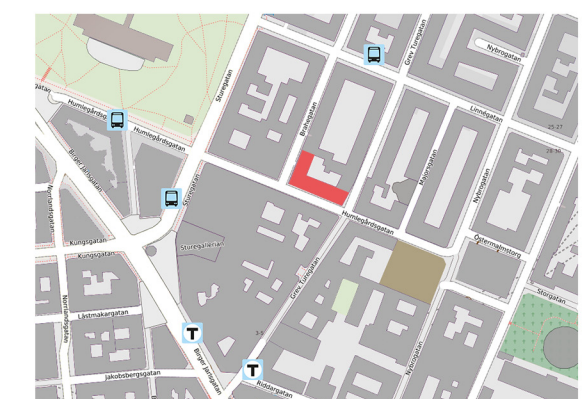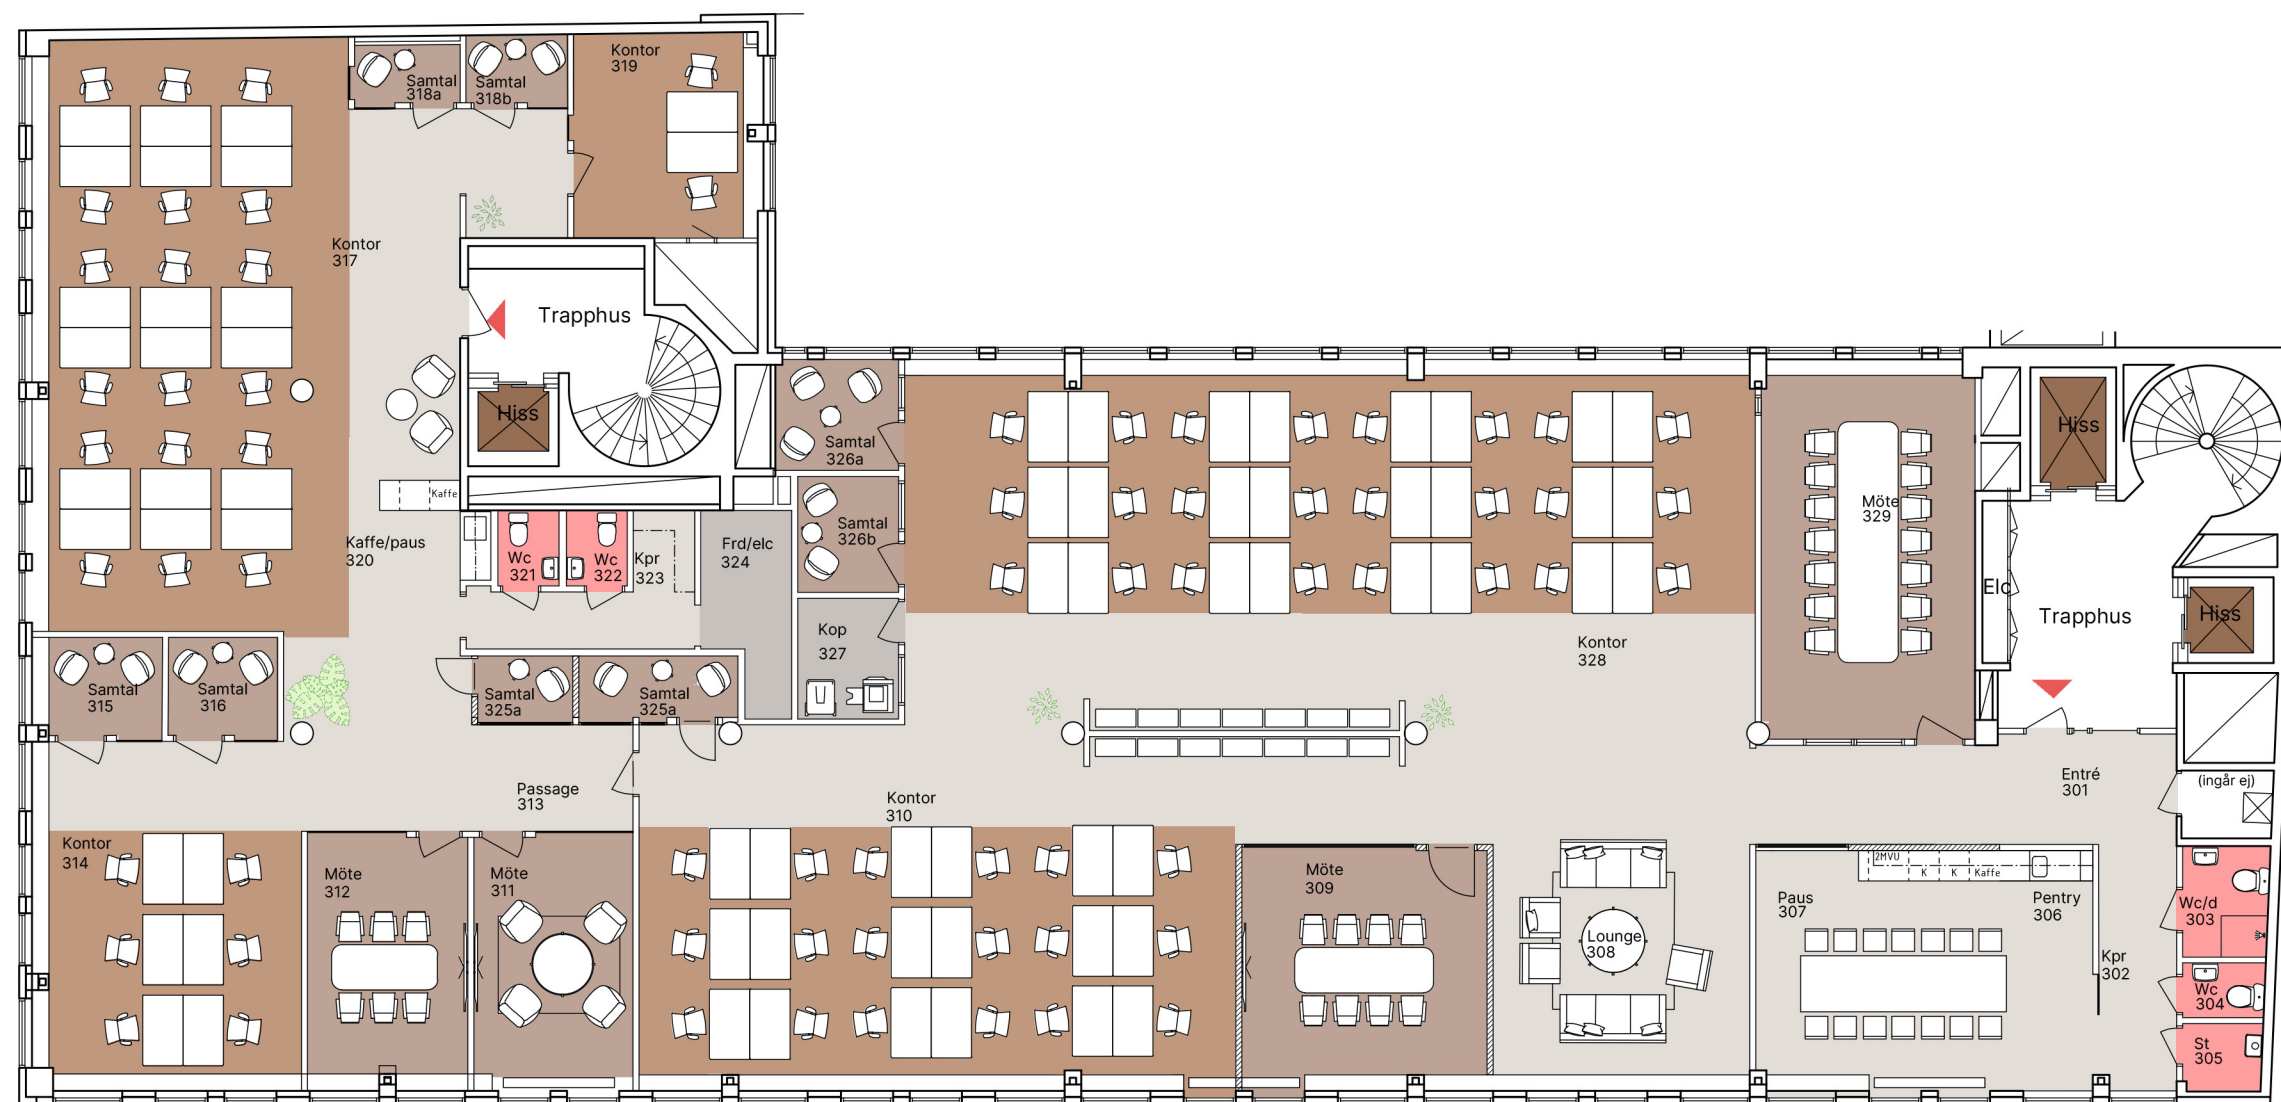

Situationsplan

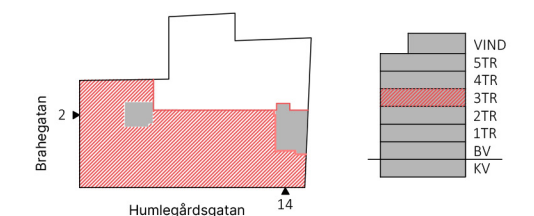

Lokalen i huset

Sektion

Just
arkitektur
NK/JI/FH



Skala 1:150
(Papper A3)



Skrivbord (standard)
1400x800 mm

2026-03-11

NOVIER