

SAMTLIGA MÅTT ANGES I MILLIMETER.
PLUSHÖJDER ANGES I METER.
MÅTT SKALL KONTROLLERAS PÅ PLATS INNAN
BESTÄLLNING OCH TILLVERKNING.

- | | |
|--------|---------------------------------------|
| AK | ARMBÅGSKONTAKT |
| B | BÄNK |
| DM | DISKMASKIN |
| F | FRYS |
| FG | FÄRDIG GOLV (anges endast på plan 01, |
| övriga | fg-nivåer redovisas på sektion) |
| G | GARDEROB |
| GSKJ | SKJUTDÖRRSGARDEROB |
| HS | HÖGSKÅP |
| K | KYL |
| K/F | KOMBINERAD KYL/FRYS |
| KLK | KLÄDKAMMARE |
| KPH | KAPPHYLLA |
| L | INSPEKTIONSLUCKA TILL VIND |
| M | MAGNETUPPSÄTTNING |
| PB | POSTBOX I STÅLPLÅT |
| RL | RÖKLUCKA |
| S | SPALJÄ |
| ST | STÅDSKÅP |
| ST* | STÅDSKÅP m UTDRAGBAR INREDNING |
| STPR | STUPRÖR |
| TF | TÄKFNÖSTER |
| TL | TAKLUCKA/BRANDGASVENTILATION |

RÄCKEN UTFÖRS MED HÖJDEN 1100 ÖFG SAMT 900 ÖFG (VID TRAPPOR) OCH FÅR INTE VARA KLÄTTRINGSBART. VERKTLIGA ÖPPNINGAR FÅR INTE ÖVERSTIGA 100MM. AVSTÅND MELLAN UTE RÄCKE OCH FÄRDIGT GOLV/MARK FÅR INTE ÖVERSTIGA 50MM.



HANDLEDARE I ANSLUTNING TILL TRAPPOR SKALL FORTSÄTTA 300mm EFTER TRAPPANS START OCH SLUT. INSÄTTNINGSHÖJD: 900 ÖFG.



ARMBÄGGSKONTAKTER SOM STYR DÖRRÖPPNINGSAUTOMATIK PLACERAS PÅ HÖJD C/C 800mm ÖVER +F.G. / MARKNIVÅ.

KONTRASTMÄRKNING SKALL UTFÖRAS PÅ FÖRSTA OCH SISTA TRAPPESTEG.

DÖRRAR TILL ALLMÄNNA UTRYMMEN SÄSOM RULLSTOLSFÖRRÅD, MILJÖRUM ETC. SAMT HUVUDDÖRRAR MELLAN TRAPPHUS SKALL FÖRSES MED ÖPPNINGSAUTOMATIK ENLIGT GÄLLANDE KRAV.

SE ÄVEN SITUATIONSPLAN A-01-1-002,
MARKANVÄNDNINGSPLAN A-01-1-003 FRÅN
LANDSKAPSARKITEKT.

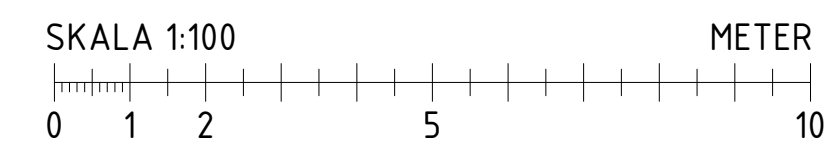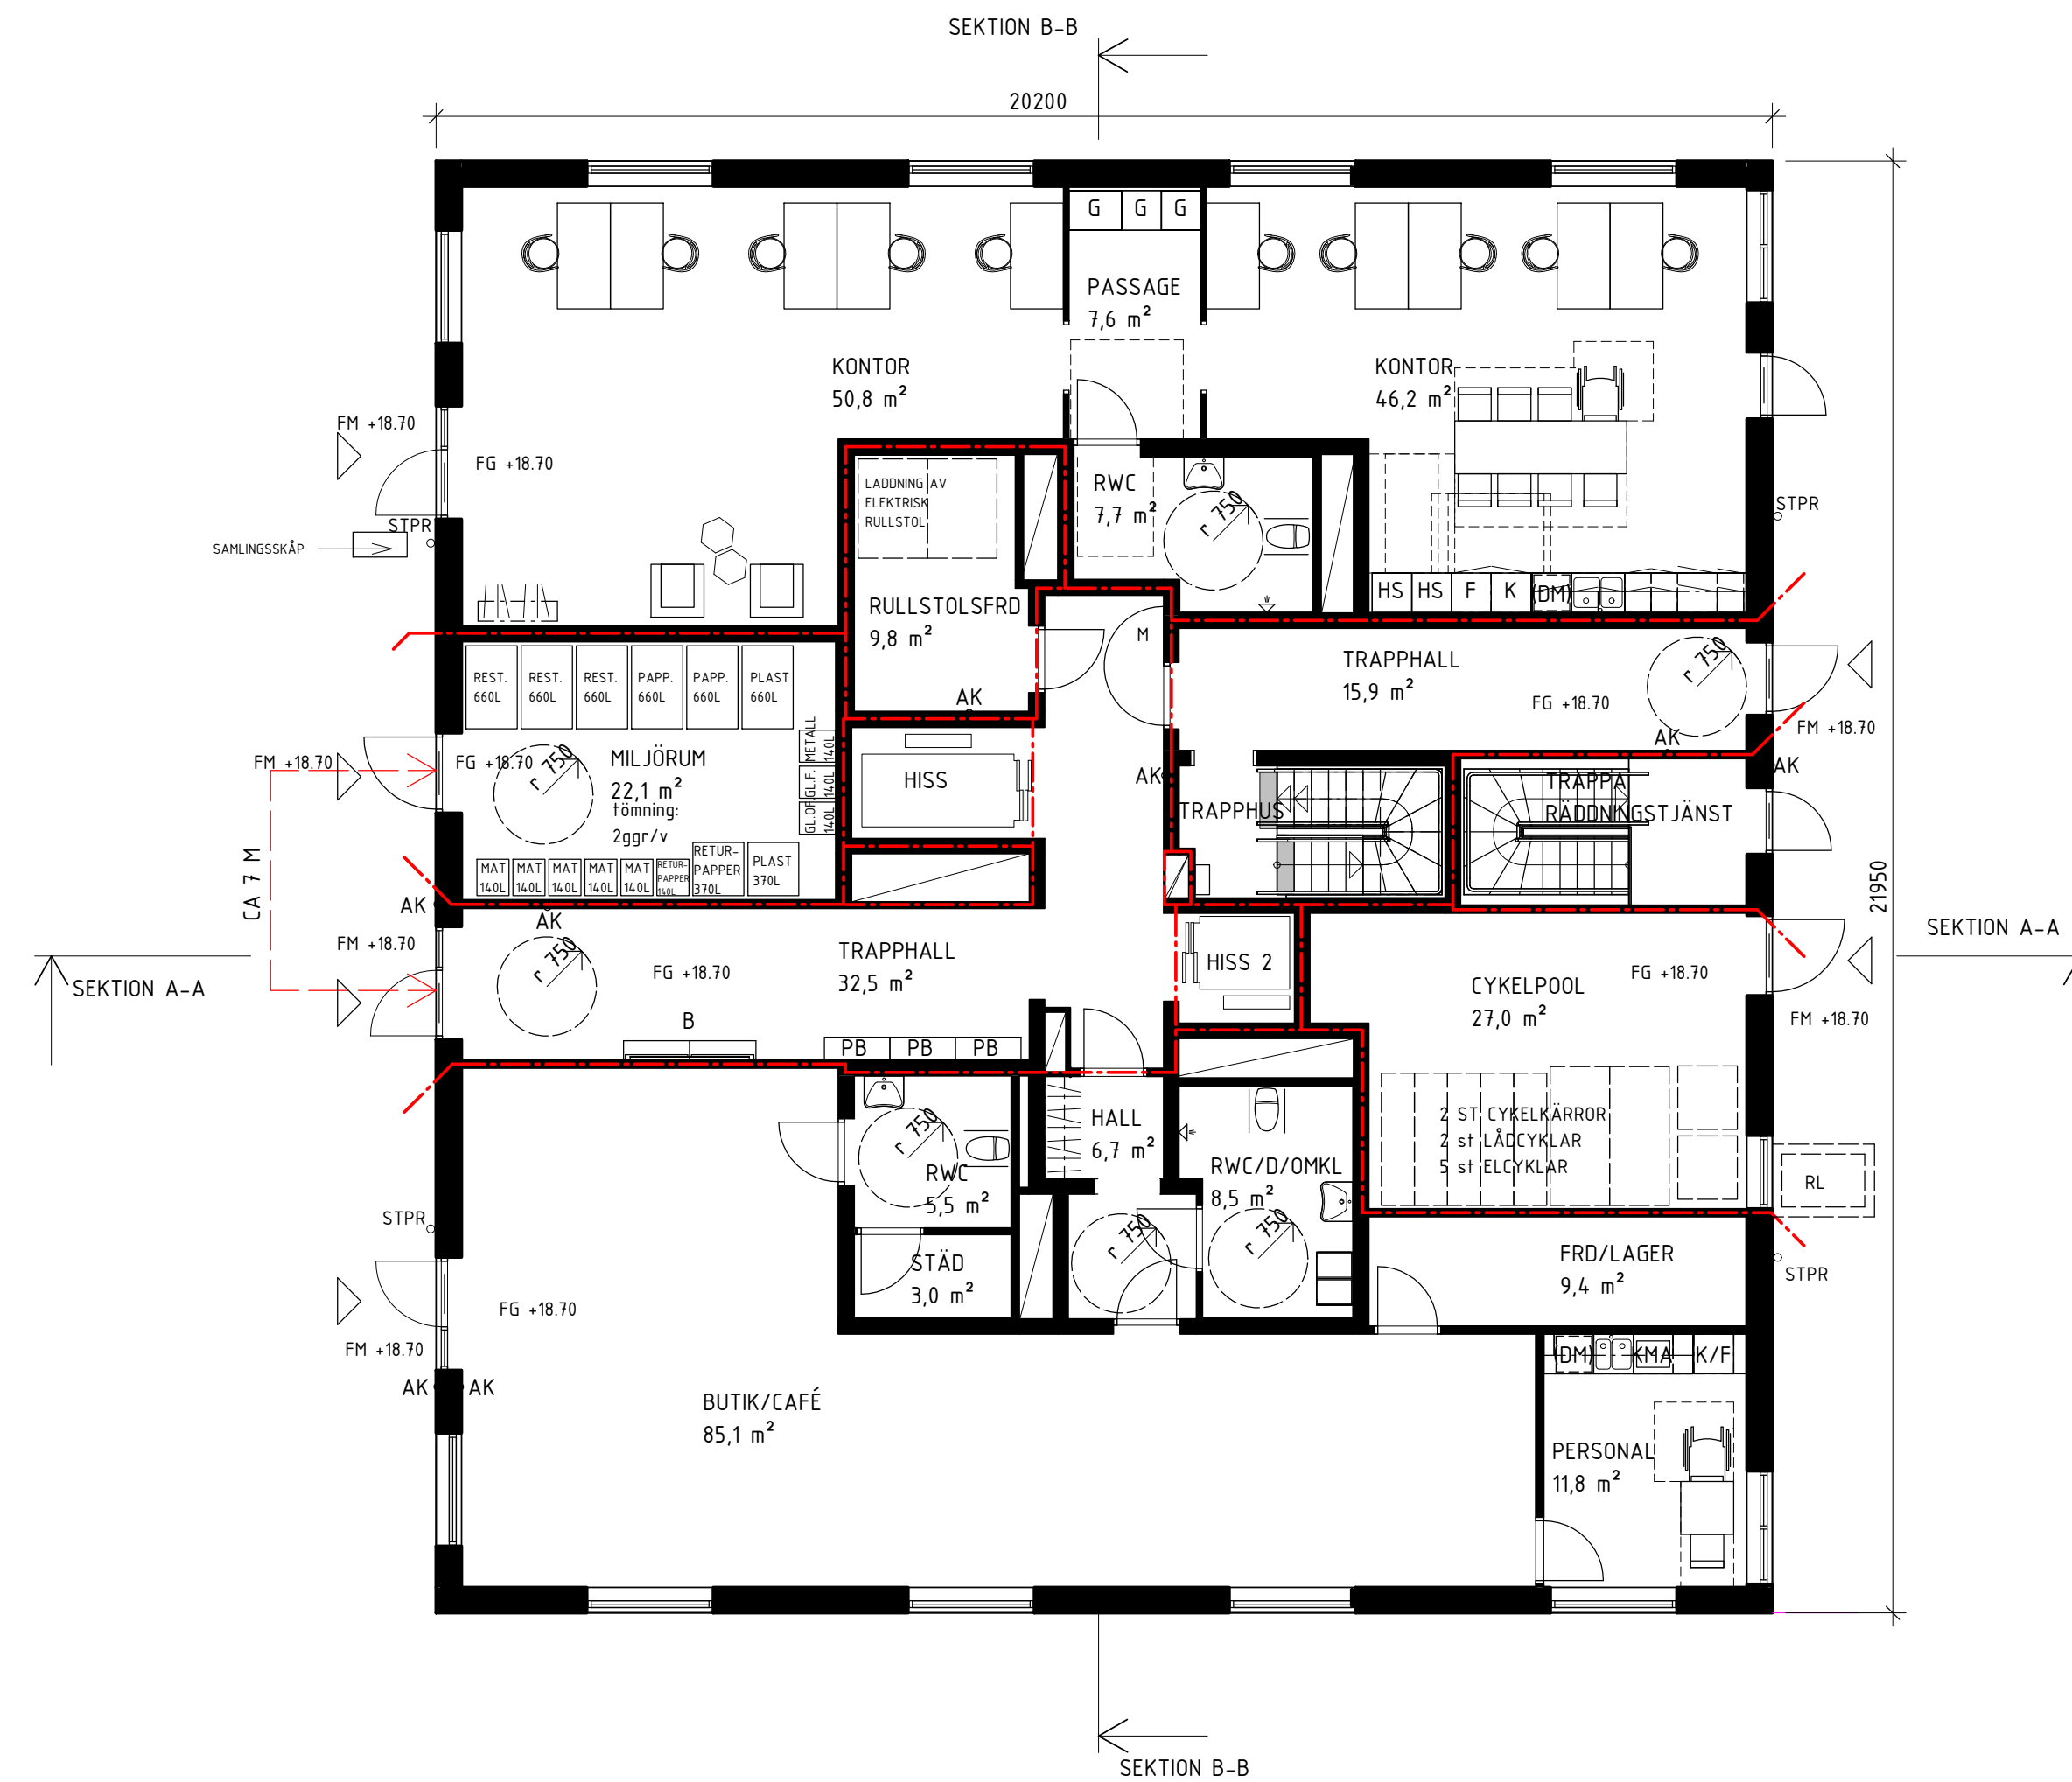

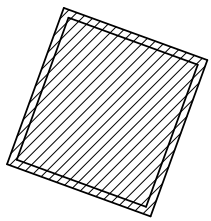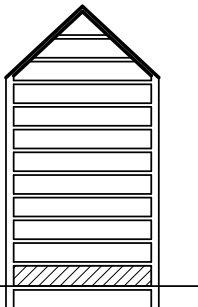BET	ANDRINGSÄSVARIG	DATUM	SIGN
BYGGLOVSHANDLING			
			
ORIENTERINGSFIGUR			
			
ETC HYLLIE, MALMÖ STAD FÄSTIGHETSBETECKNING: KV. PLASKET 1			
☒	A KAMINSKY ARKITEKTUR		tel. 031 761 20 01
☐			
☐			
☐			
☐			
UPPDRAG NR 2881705-2 RITADKONSTR. AV T. K.KARAJKOVIC HANDLAGGARE I. BRATTHÅLL DATUM 2024-03-18 ANSVARIG J. KAMINSKY			
PLASKET 1 PLAN 01 PLANRITNING			
SKALA A1 1:100 A3 1:200	NUMMER A-40-1-1010		BET