


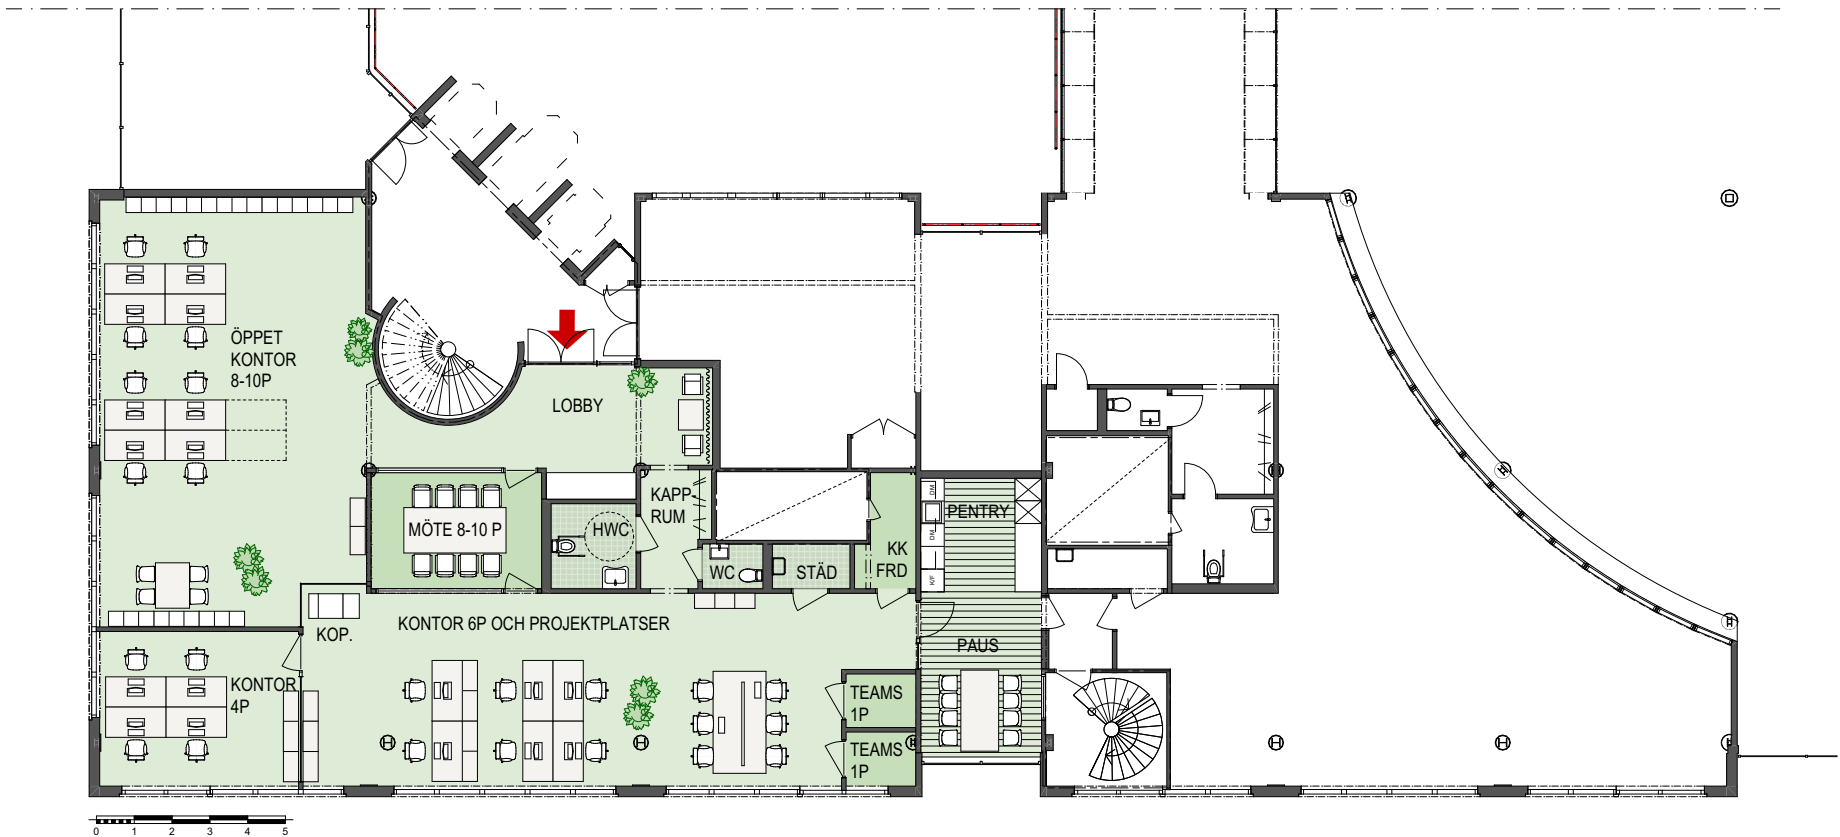

7:2

KONTOR 7:2 - LOA 268 m²

24 arbetsplatser varav:


16 i öppet landskap

6 projektplatser

3 mötesrum varav:

1 st mötesrum 8-10 p

2 st teamsrum

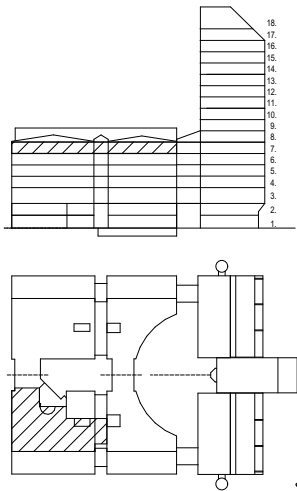

NIAM

HANGÖVÄGEN 29
PLAN 7
LOKAL 7:2
KV ROSTOCK 2
skala 1:200 i A3

DATUM - 20251031

Thule fastighetsutveckling
Östermalmsgatan 87E 114 59
SE-Stockholm, Sweden