

Lokal

105,0 kvm

Ursviks Torn

2025-09-19


Våning: 0, entréplan

Lokalnr: 2

Kvarngatan



SKALA 1:200

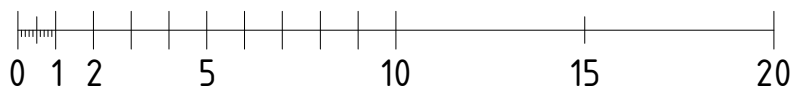


METER


Teckenförklaring

BH	Bröstningshöjd
ÖFG	Över färdigt golv
UT	Undertak
BGV	Brandgasventilation, biarea - Inbyggd med bröstning 205 cm

Lokalens placering i huset Pilar avser entréer och utrymningsvägar

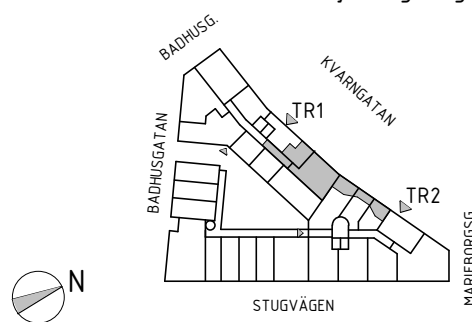

Lokalens placering - våningsplan

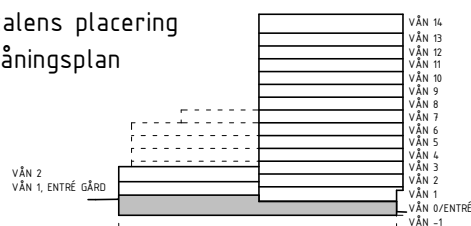

Avvikelser i areauppgifter kan förekomma, areauppgifterna är avrundade till närmaste heltal. Hyresvärden reserverar sig för eventuella tryckfel och förbehåller sig rätten till ändringar.