

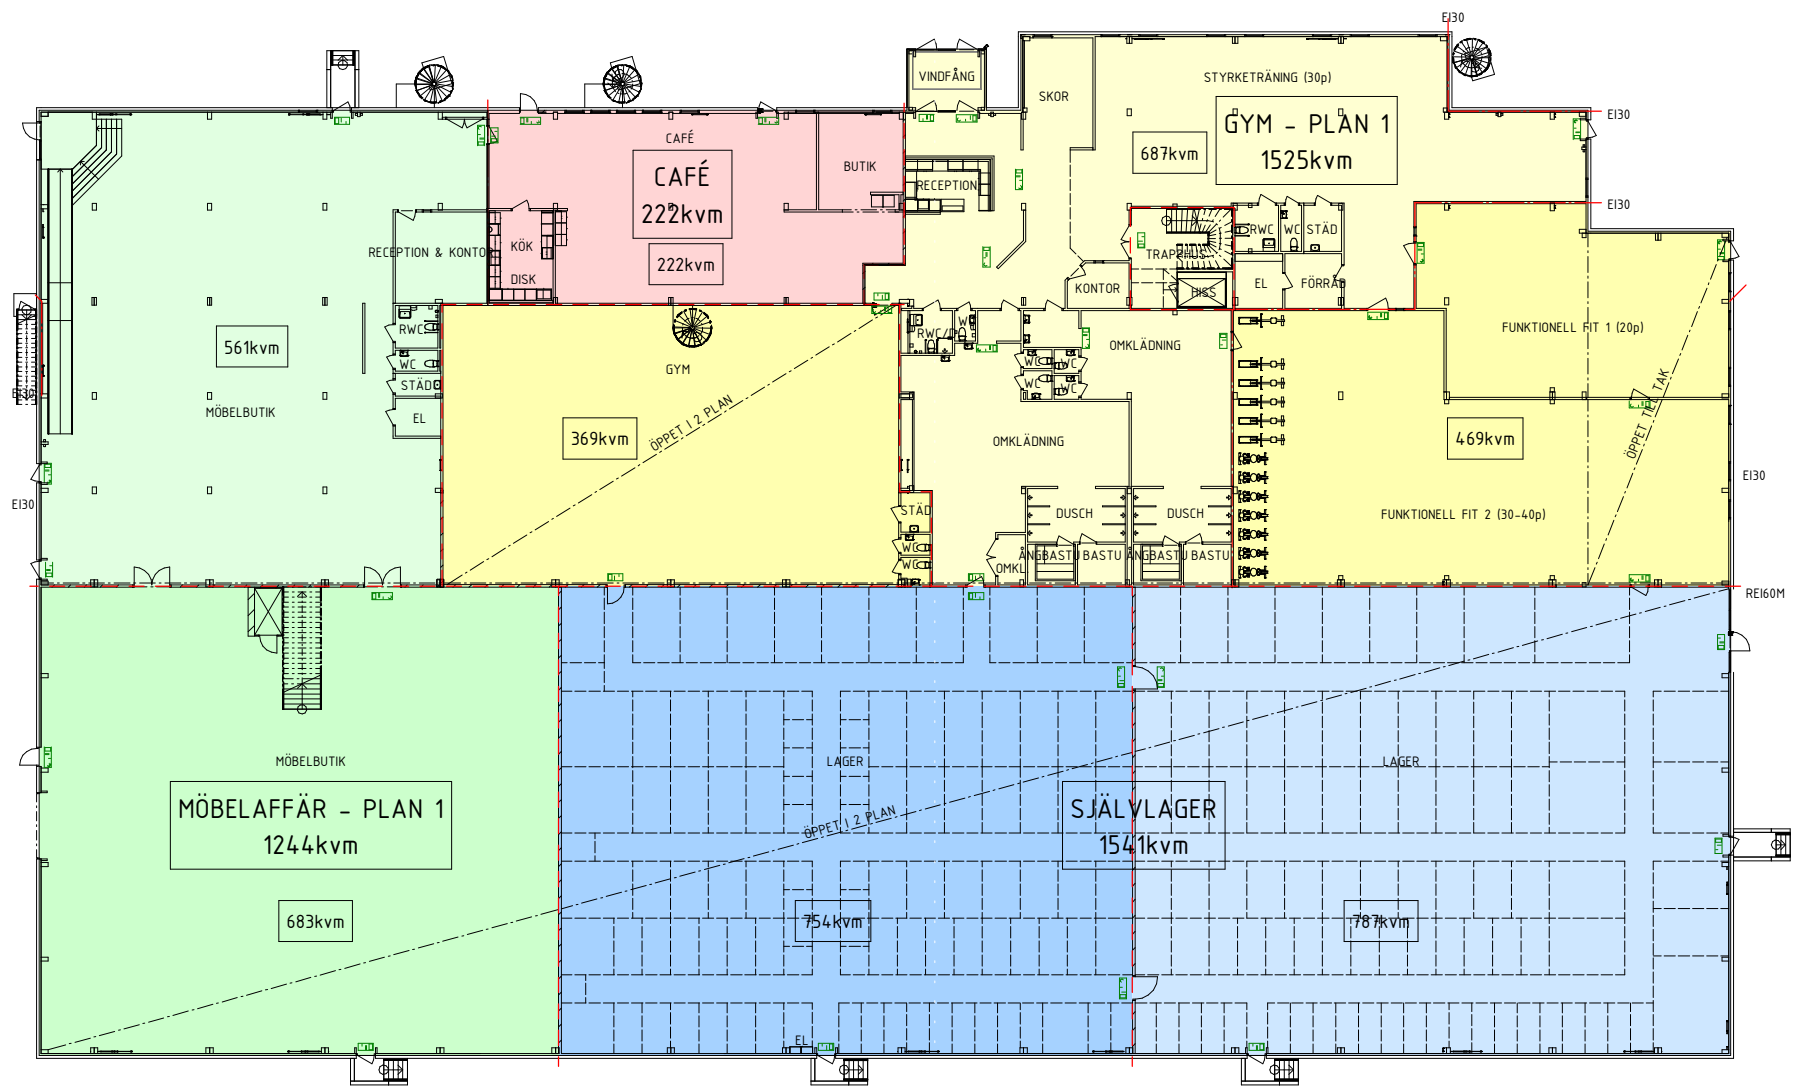


S1-1
A-40-2-1001

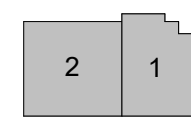

S1-1
A-40-2-1001

2023-05-22

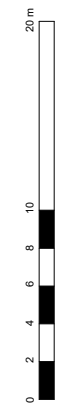

BET	ÄNDRINGEN AVSÄR	DATUM	SIGN
PRELIMINÄRHANDLING			
SKÖVDE - TENNET 1 & 2 Skövde Kommun			
 PE INVEST <small>FÄRRTÄGHTSUTVECKLING</small>			
LUPPDRAG NR 04-1052 B	RITÄDKONSTR AV NT	HANDLAGGARE NT	
DATUM	ANSVARIG NT		
NYBYGGNAD AV LOKAL HUS 1 40 - PLANER ÖVERSIKT PLAN 1			
SKALA A1 1:200 A3 1:400	NUMMER A-40-1-1100		BET

2023-05-22 08:19:41 C:\Users\Niklas\Desktop\Tillfälliga ritningar på datorn\04-1052 - Skövde aktivitetsscenter - 2020 - Ombyggnad - mbl\as66627.rvt