
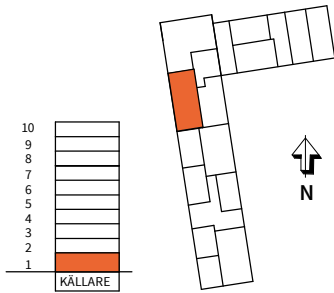


BRF VÄSTRA VAKTEN, VARVSSTADEN

LOKAL	TRAPPA	VÅNING	STORLEK	LOKAL
-	-	1	68 m ²	L1002

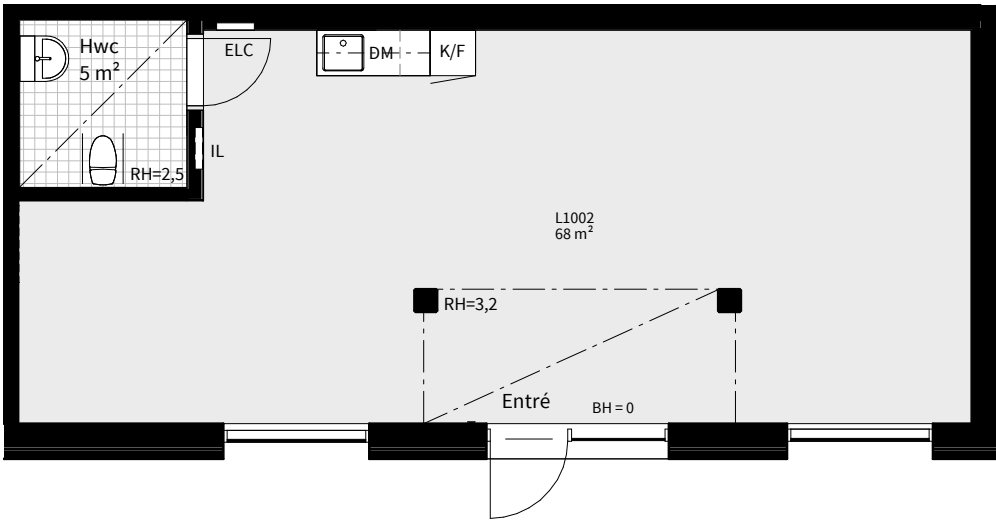

	SCHAKT	RH	RUMSHÖJD = 3,7 m OM INTE ANNAT ANGES
ELC	EL- OCH MEDIACENTRAL	BH	BRÖSTNINGSHÖJD = 0,4m OM INTE ANNAT ANGES
IL	INSPEKTIONSLUCKA VVS		

Datum 2024-07-05
Arkitekt: FOJAB

Rätt till ändringar förbehålles.

Areor uppmätta enligt SS 02 10 53
Ytangivelser är preliminära

05m

Skala 1:100, 1 cm=1 meter (A4)