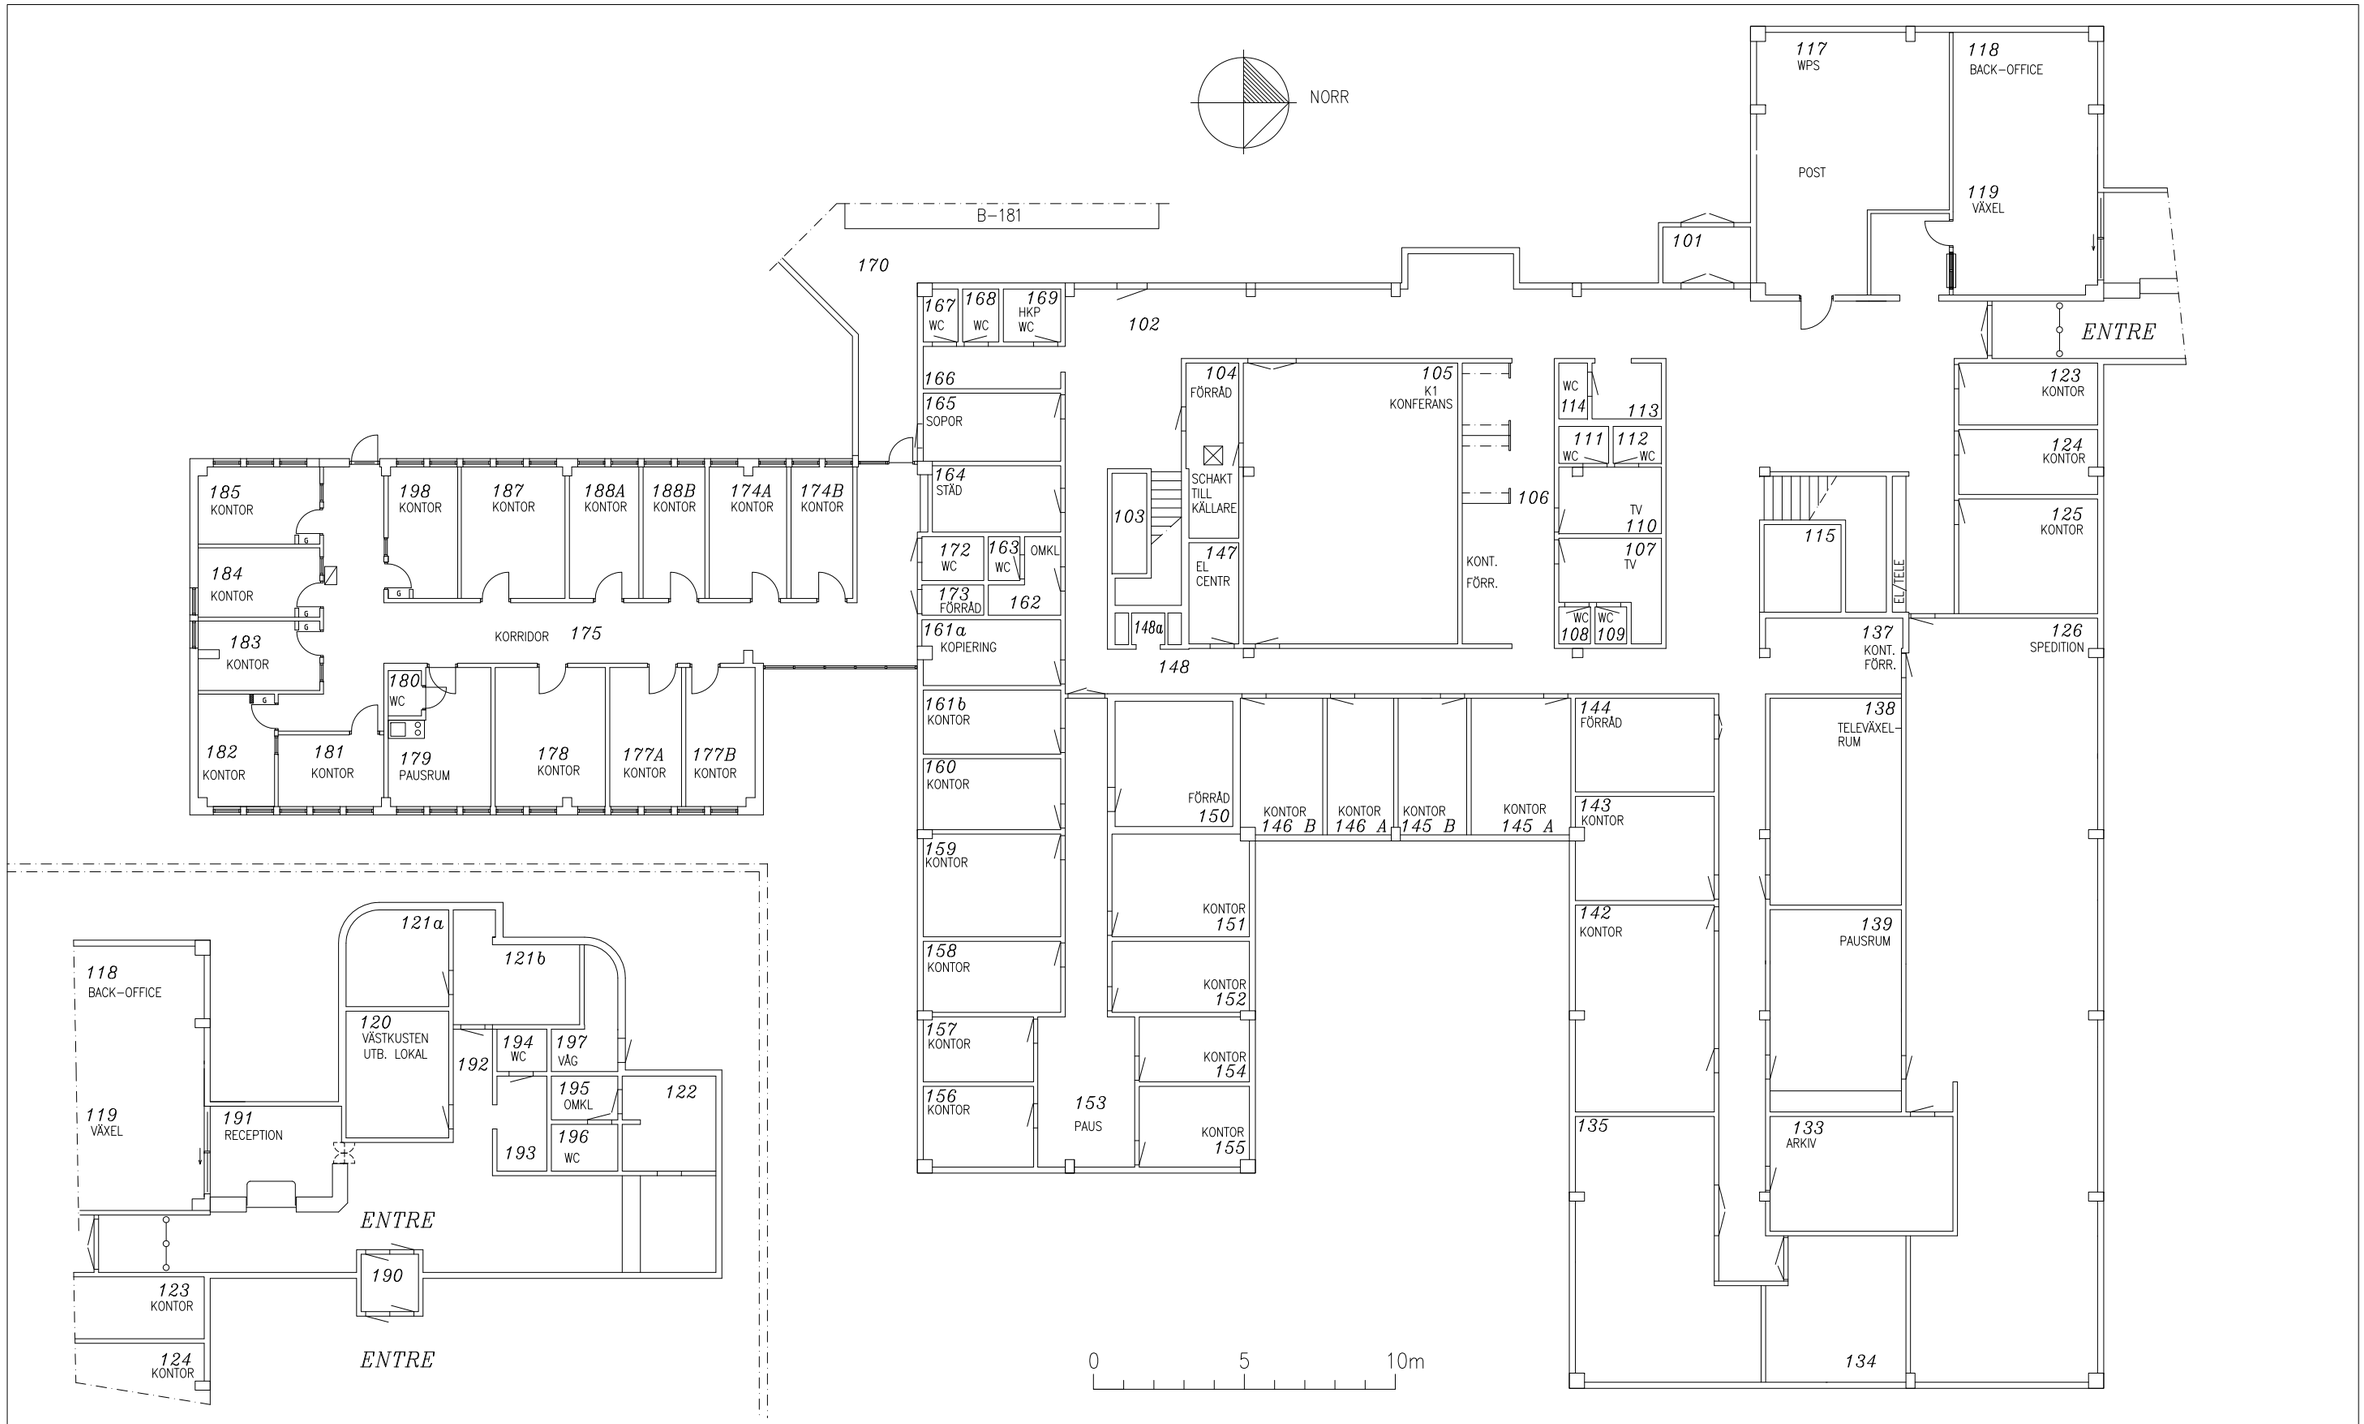

REV	DATUM	AO NR, ÄNDRING	FUNK.KONTR	EGENKONTR	GRANSKAD	RIT
R	180313	OMBYGGN RECEPTION, RUM FÖR POST O VÄXEL OMDISPONERADE				GK
P	140609	VÄGG I KORRIDOR BORTTAGEN, BEHANDLINGSRUM 174, 188 OCH 177 DELADE TILL TVÅ RUM	MSG			ABL
O	111007	VÄGG, DÖRR UPPS. TILL R181, DÖRR OCH VÄGG UPPS. I KORRIDOR 175 MELLAN RUM 187, 178	MSG			ABL
N	080515	OMBYGGNAD I HÄLSOCENTRALEN				ABL
M	060927	KONTORSTEXT TILLKOMMER	MSG			ABL

Status

AkzoNobel

Specialty Chemicals
Projects & Engineering
EMEA

Title

61 FASTIGHETER
B458 HUVUDKONTOR, ENTRÉ
RUMSNUMRERING
PLAN 1, ENTRÉ

Drawn by, date	Scale	Additional Doc no	Dok no	Rev.
GK 931118	1: 200		61–458–3–28872	R