Denna handling får ej utan vårt medgivande kopieras. Den får ej heller delges annan eller eljest obehörigen användas. Överträdelse härav beivras med stöd av gällande lag.

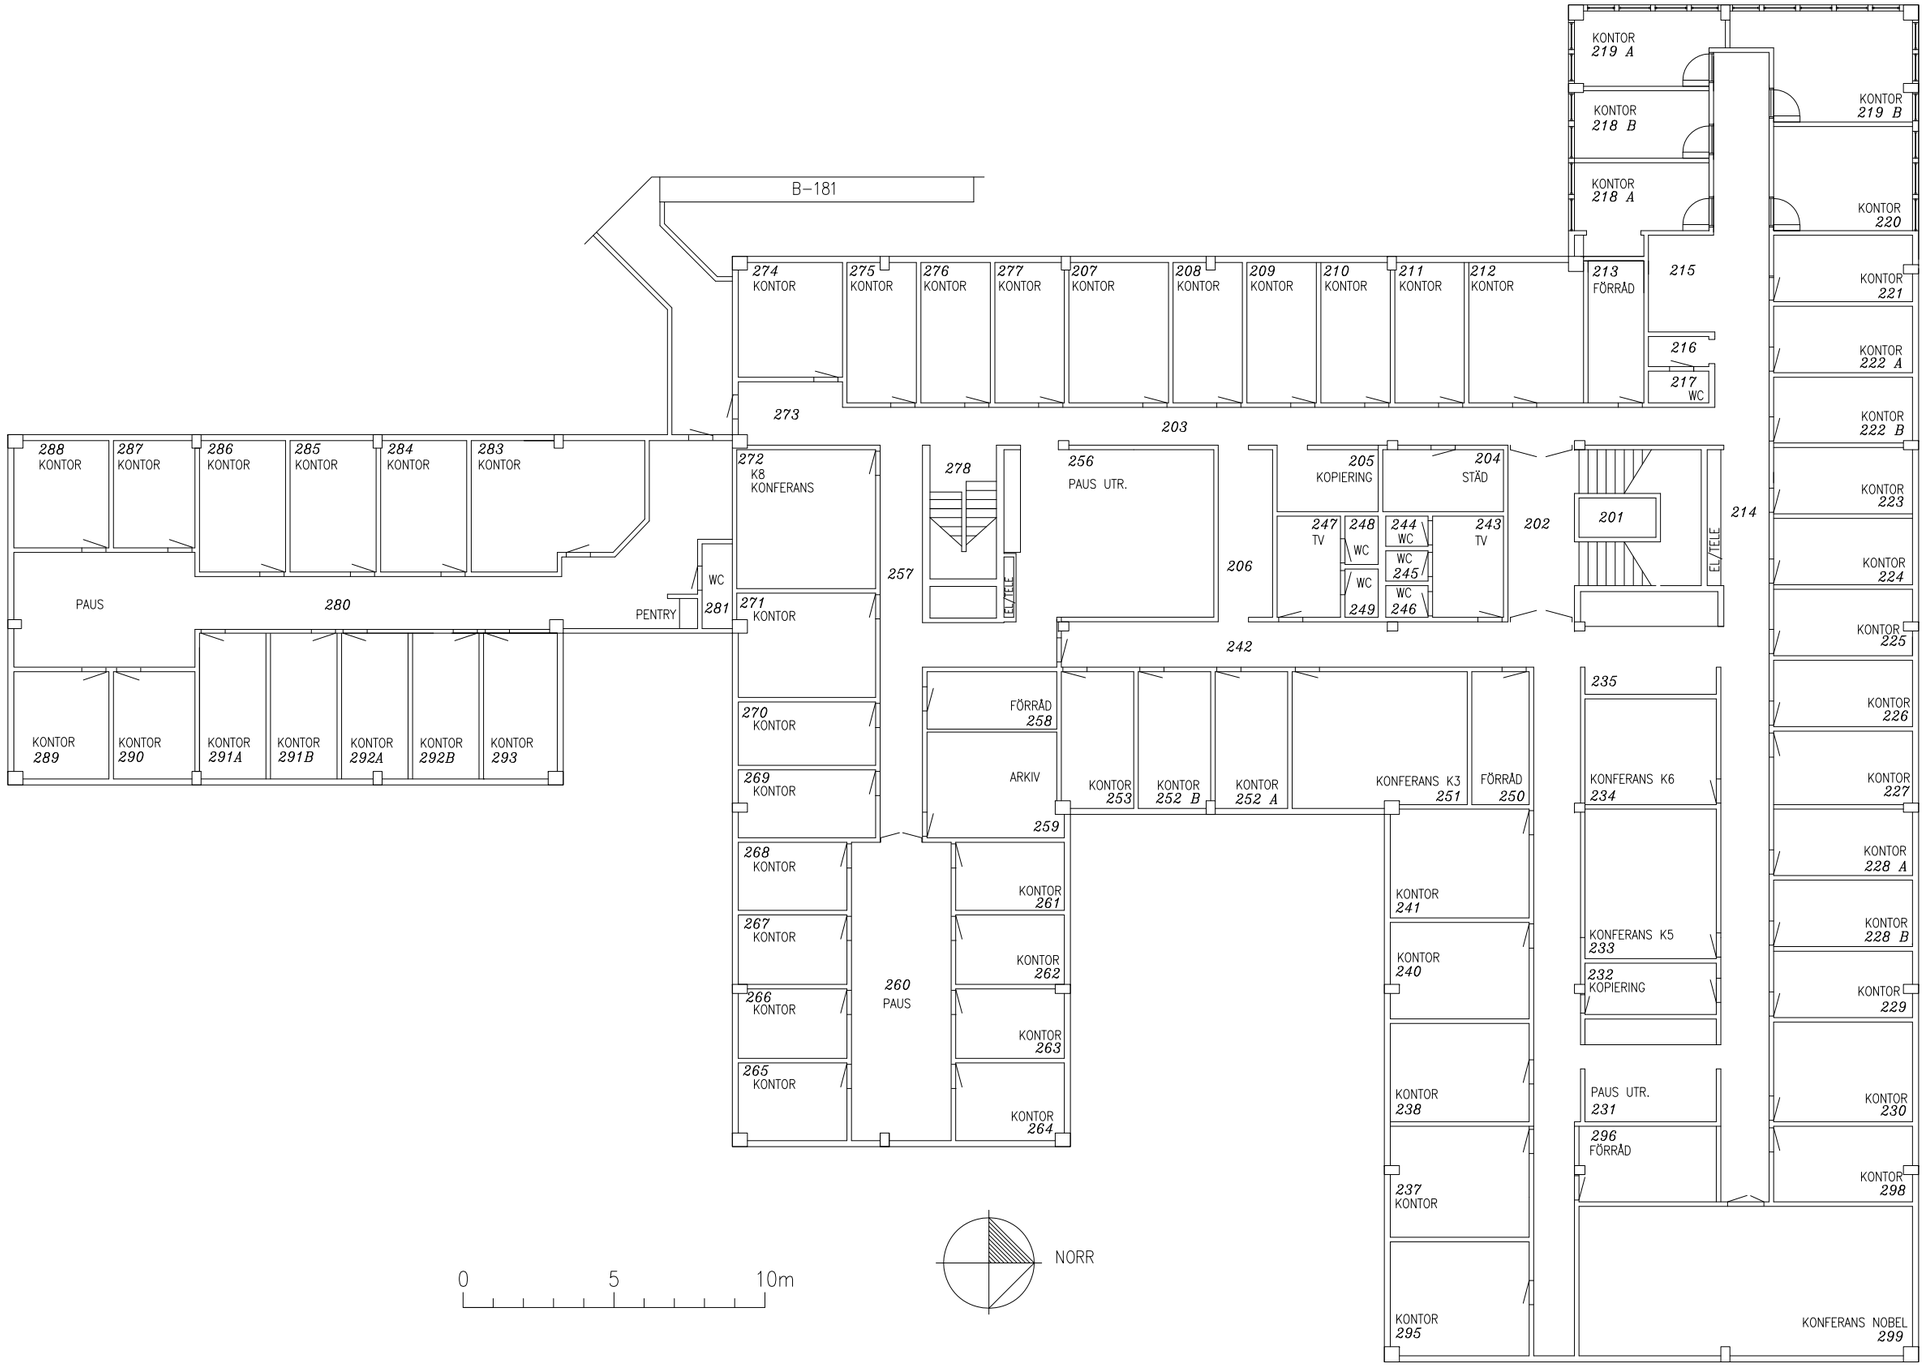

REV	DATUM	AO NR, ÄNDRING	FUNK.KONTR	EGENKONTR	GRANSKAD	
L	180313	RUM 254 A/B BORTTAGET, RUM 256 UTÖKAT				GK
K	150203	RUM 282 OCH 283 OMB. TILL RUM 283, RUM 292 DELAT TILL TVÅ RUM 292A OCH 292B	MSG			ABL

Status

AkzoNobel

Specialty Chemicals
Projects & Engineering
EMEA

Title

61 FASTIGHETER
B458 HUVUDKONTOR
RUMSNUMRERING
PLAN 2

Drawn by, date	Scale	Additional Doc no	Dok no	Rev.
STJ 020513	1:200		61-458-3-28873	L

L:\DRAW\M\5\12345.DWG