
 








FÖRKLARINGAR OCH FÖRESKRIFTER

ALLA MÅTT ANGES I MILLIMETER PLSHÖJDER AVSER ÖVERKANT FÄRDIG YTA OCH ANGES I METER

DENNA RITNING ÄR UPPMÄTT UNDER UPPMÄTNINGEN VAR INTE ALLA UTRYMMEN FULLT ÅTKOMLIGA P.G.A. BEFINTLIGA LÄGENHETSFÖRRÄD. AVVIKELSETT KAN DÄRFÖR FÖREKOMMA I UNDERLAGET. BEFINTLIGA LÄGENHETSFÖRRÄD EJ INRITADE.

   - F1 TAKFÖNSTER/BALKONGMODUL VELUX CABRIO, 2520x940MM
- F2 TOPPHÄNGT TAKFÖNSTER VELUX, 550x980MM
- F3 TOPPHÄNGT TAKFÖNSTER KOMBI VELUX KOMBI, 2520x780MM ERSÄTTER F1 VID KNAPPA MÅTT MELLAN TAKSTOLAR

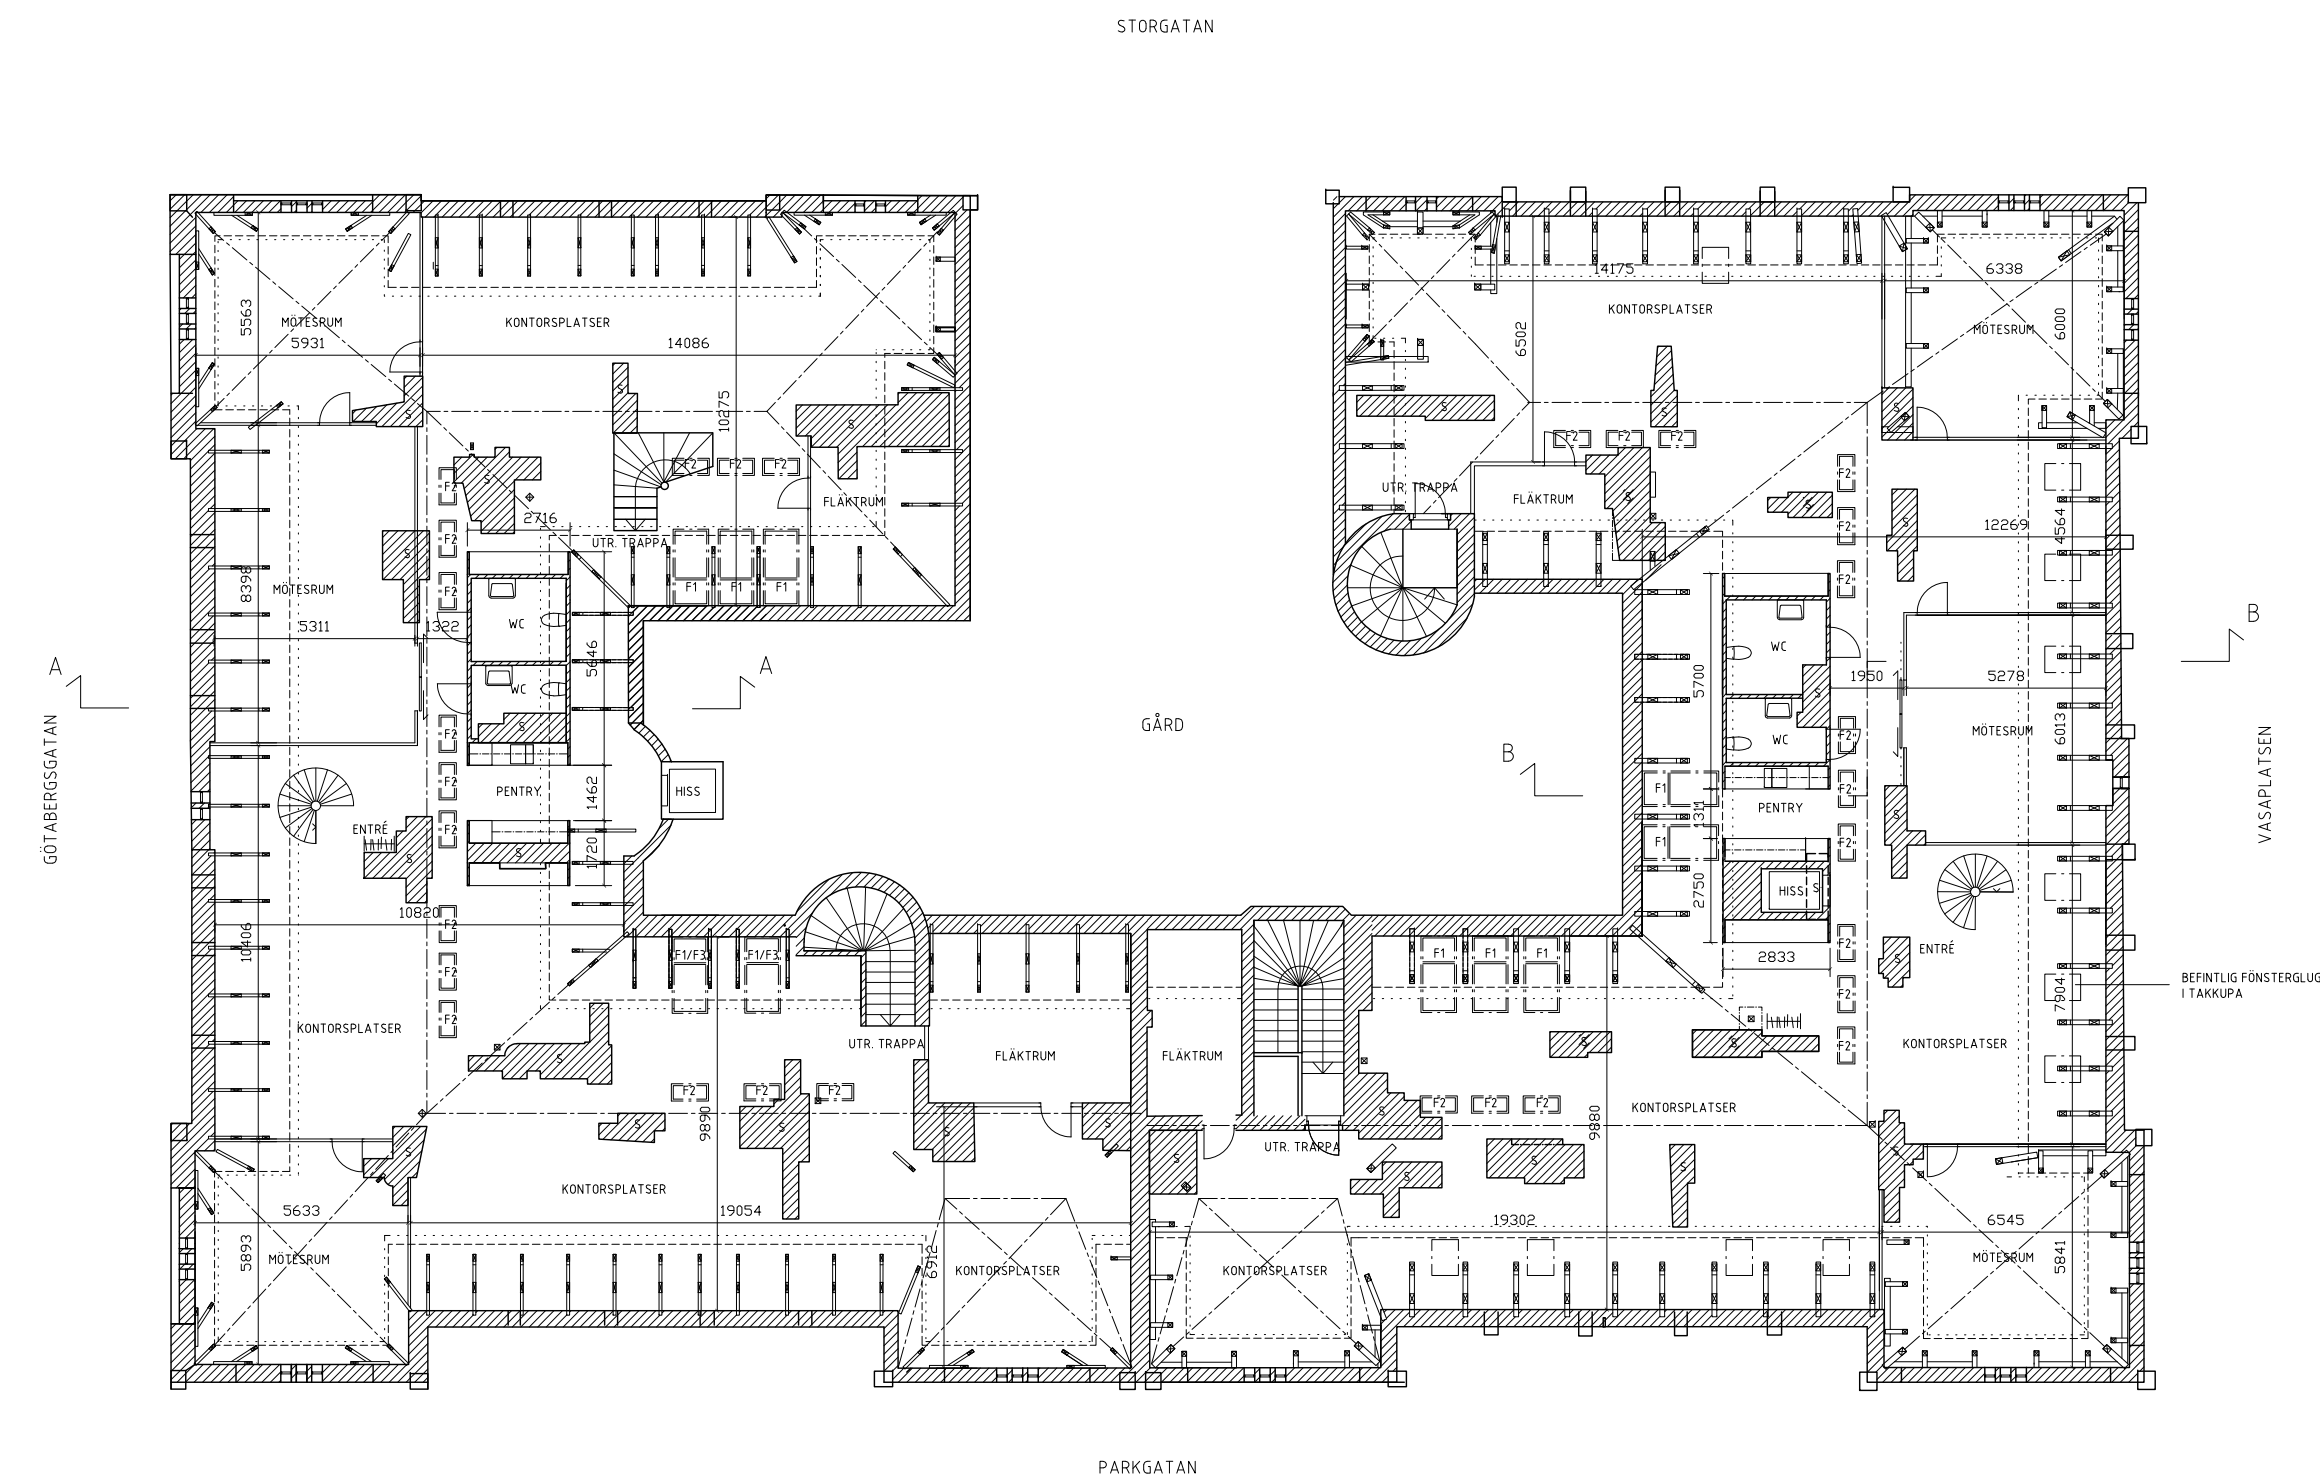
-  BEVARAT BEFINTLIGT FÖNSTER I TAKKUPA
-  UNGEFÄRLIG UTBREDDNING AV MURSTOCKAR
-  BORTTAGEN MURSTOCK, BORTTAGEN PÅ ÖVERIGA PLAN UNDER VINDSPLAN M.H.T. HISS.
-  PELARE
-  TAKHÖJD 2100 MM
-  TAKHÖJD 1900 MM
-  NOCK



PLAN 6, NYTT UTSEENDE, VINDSPLAN, KONTOR

BET	ÄNDRINGEN AVSER	DATUM	SIGN

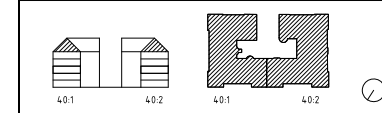BYGGLOVSHANDLING



LORENSBERG
KV. 40:1, 40:2

A) SJÖGREN ARKITEKTER AB	T: 031-701 39 00
K ELU	T: 031-339 32 00
V ANDERSSON & HULTMARK AB	T: 031-704 25 00
AK AKUSTIK FORUM AB	T: 031-61 63 60
BR BRIAB AB	T: 031-757 19 86

UPPDRAG NR	RITADKONSTR AV	HANDLÄGGARE
2018-04-04	SAE/KAG	SAE
DATUM	ANSVARIG	
2018-04-04	S M SJÖGREN	

OMBYGGNATION KALLVIND
PLAN 6, NYTT UTSEENDE, VINDSPLAN, KONTOR

SKALA	NUMMER	BET
A1 1:100	A-40-1-1160	
A3 1:200		

ORIGINALFORMAT: A1 A-40-1-1160.dwg

XREFS: H:\Projekter\LORENSBERG_KV40\RITNING\KOMP\Pr1-001_HA\Projekter\LORENSBERG_KV40\RITNING\A\Modell\VL_40-01_P16_HA\Projekter\LORENSBERG_KV40\RITNING\KOMP\Pr6-100

Lagermall: SB-11, CAD-lager

Filnamn: Projekter\LORENSBERG_KV40\RITNING\A\Ritder\VL_40-01_P16_HA\Projekter\LORENSBERG_KV40\RITNING\KOMP\Pr6-100.dwg