

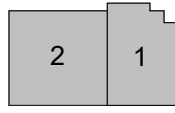


C:\Users\Niklas\Desktop\Tillfälliga resvillor på datorn\04-1052 - Skövde aktivitetsscenter - 2020 - Örhögsmålad_niklas06027.rvt

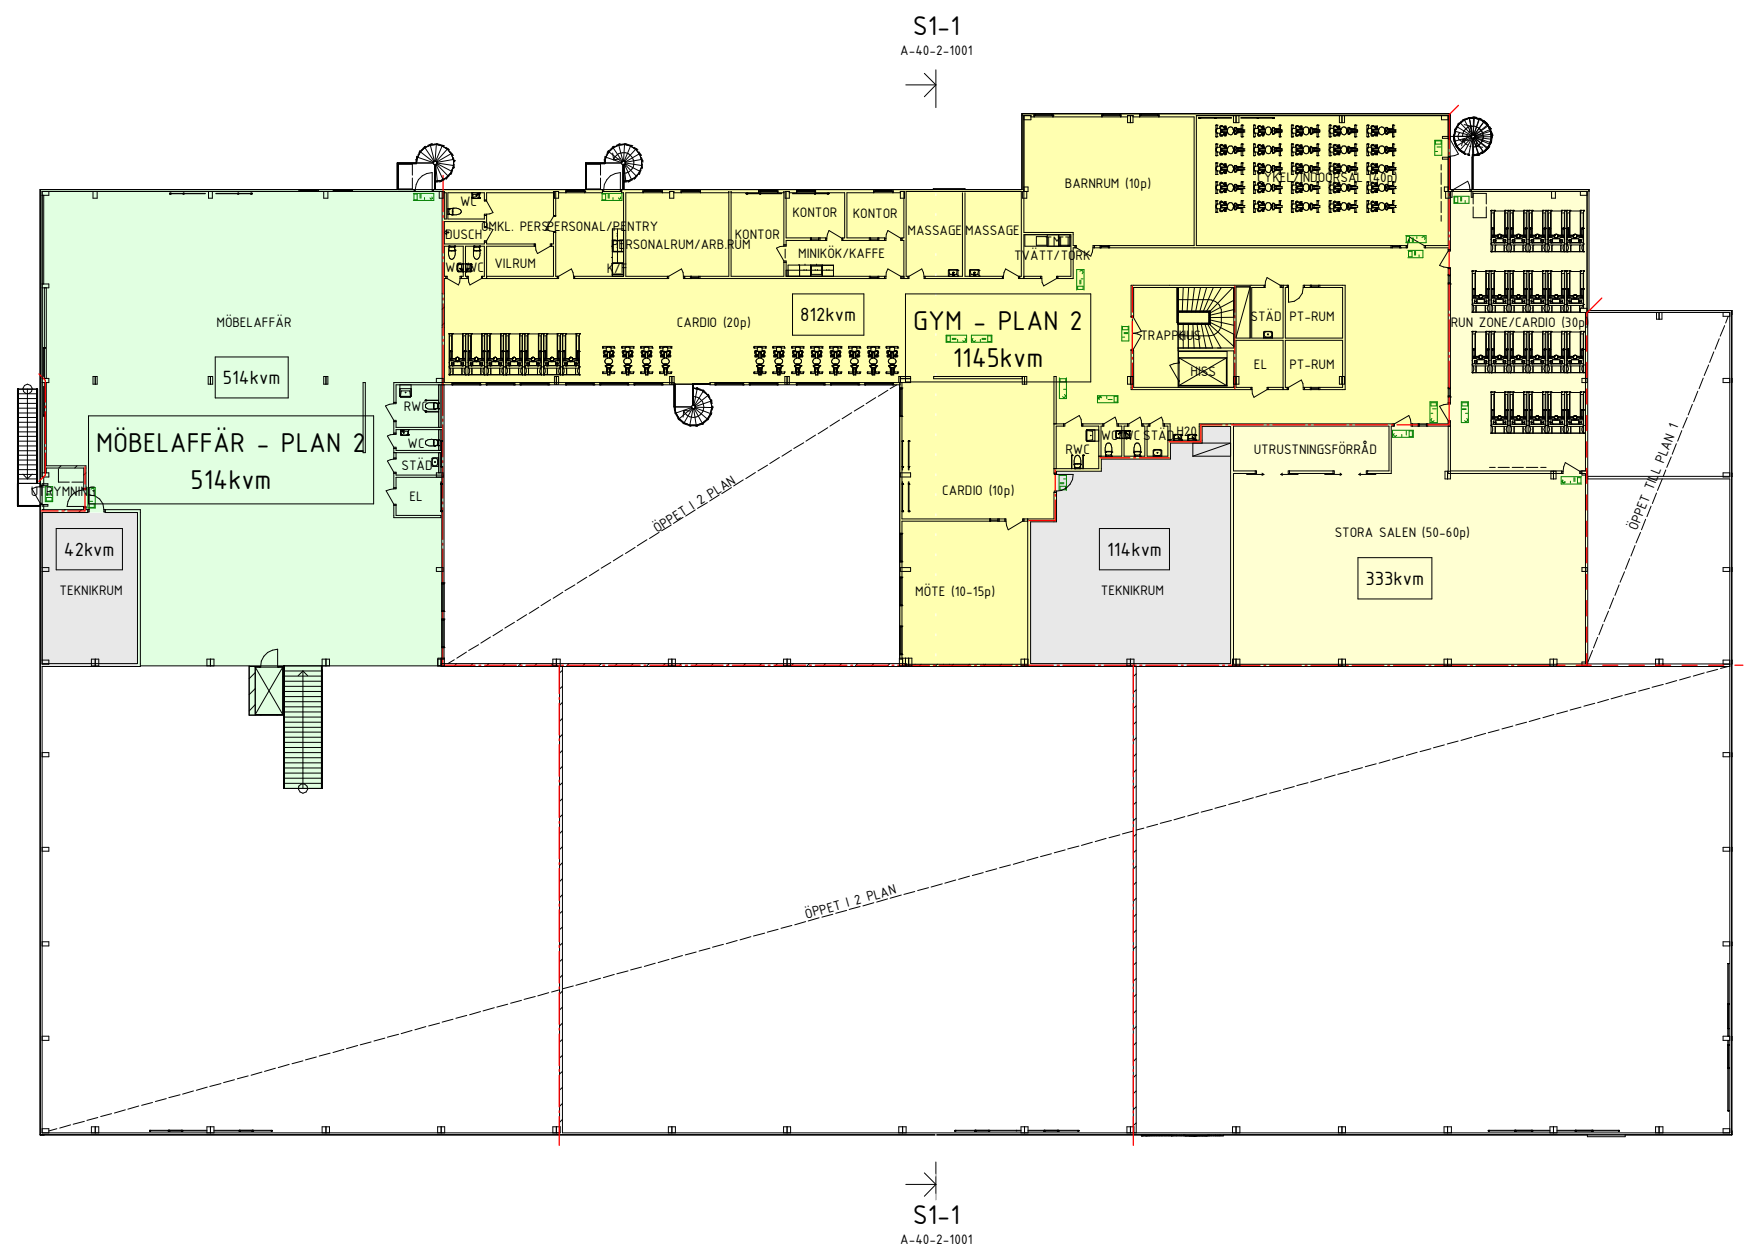

2023-05-22

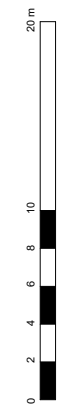

BET	ÄNDRINGEN AVSER	DATUM	SIGN
PRELIMINÄRHANDLING			
SKÖVDE - TENNET 1 & 2 Skövde Kommun			
 PE INVEST <small>FÄSTHETSUTVECKLING</small>			
UPPDRAG NR 04-1052 B	RITAD/KONSTR AV NT	HANDLAGGARE NT	
DATUM	ANSVARIG NT		
NYBYGGNAD AV LOKAL HUS 1 40 - PLANER ÖVERSIKT PLAN 2			
SKALA A1 1:200 A3 1:400	NUMMER A-40-1-1200		BET