


BRF VÄSTRA VAKTEN, VARVSSTADEN

LOKAL	TRAPPA	VÅNING	STORLEK	LOKAL
-	-	1	98 m ²	L1001

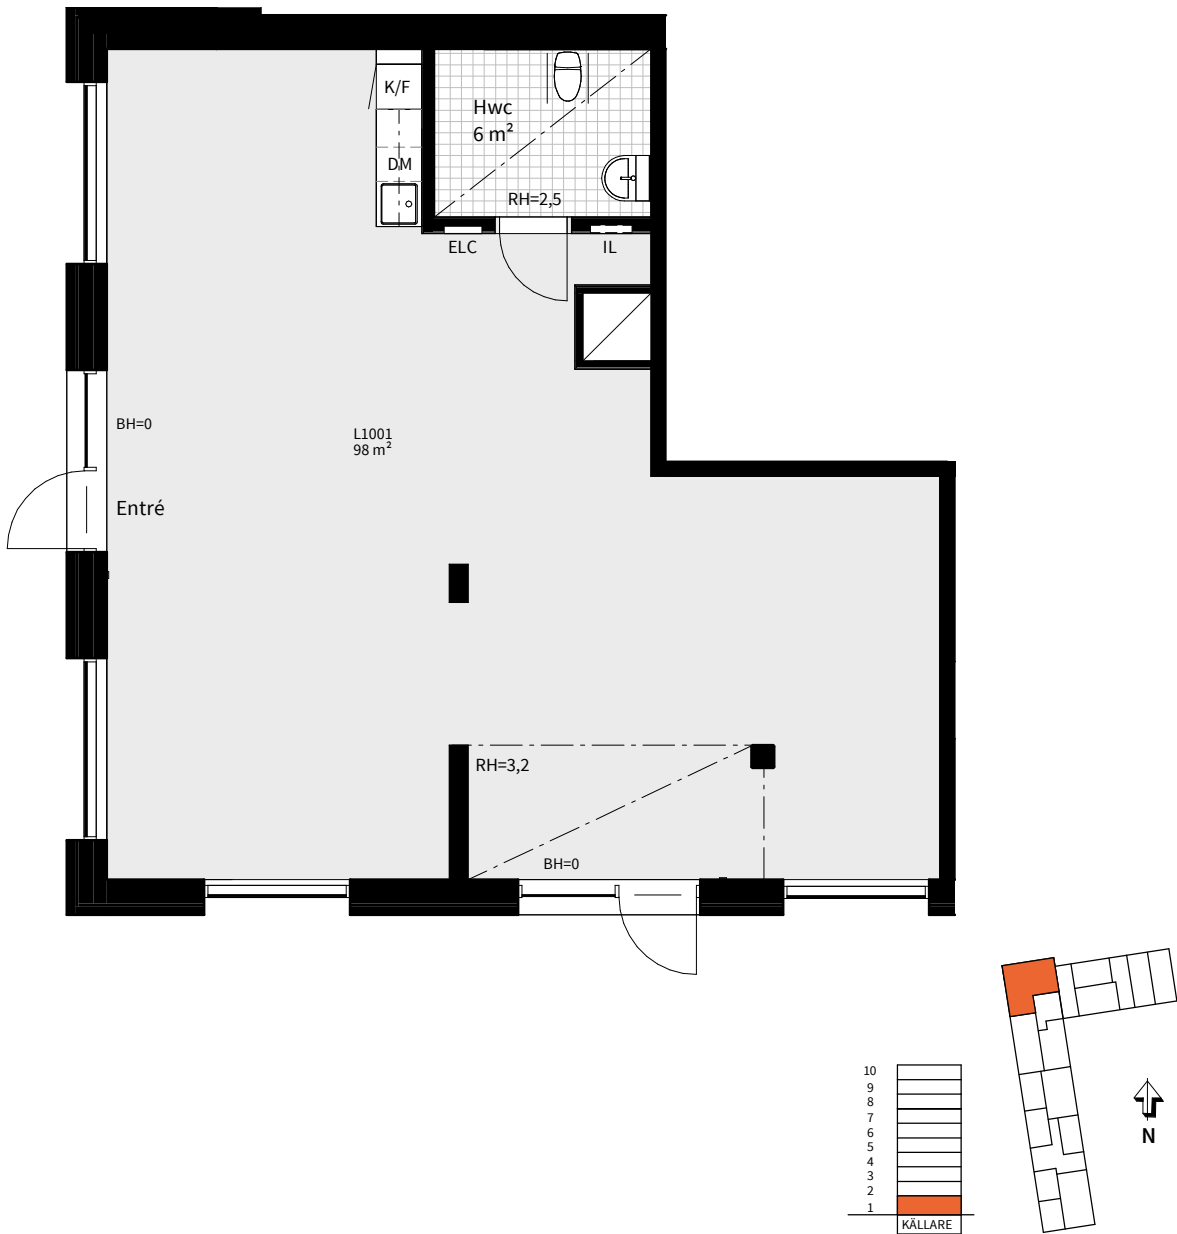

SCHAKT

RH RUMSHÖJD = 3,7 m
OM INTE ANNAT ANGES

ELC EL- OCH MEDIACENTRAL

IL INSPEKTIONSLUCKA VVS

BH BRÖSTNINGSHÖJD = 0,4m
OM INTE ANNAT ANGES

Datum 2024-07-05 Rätt till ändringar förbehålles.
Arkitekt: FOJAB

Areor uppmätta enligt SS 02 10 53
Ytangivelser är preliminära

0 5m
Skala 1:100, 1 cm=1 meter (A4)