



INFORMATION

KLINKER I PENTRY 1022
 HELTÄCKNINGSMATTA ÖVRIG LOKAL
 RWC 1021 EJ DEL AV ENTREPRENAD

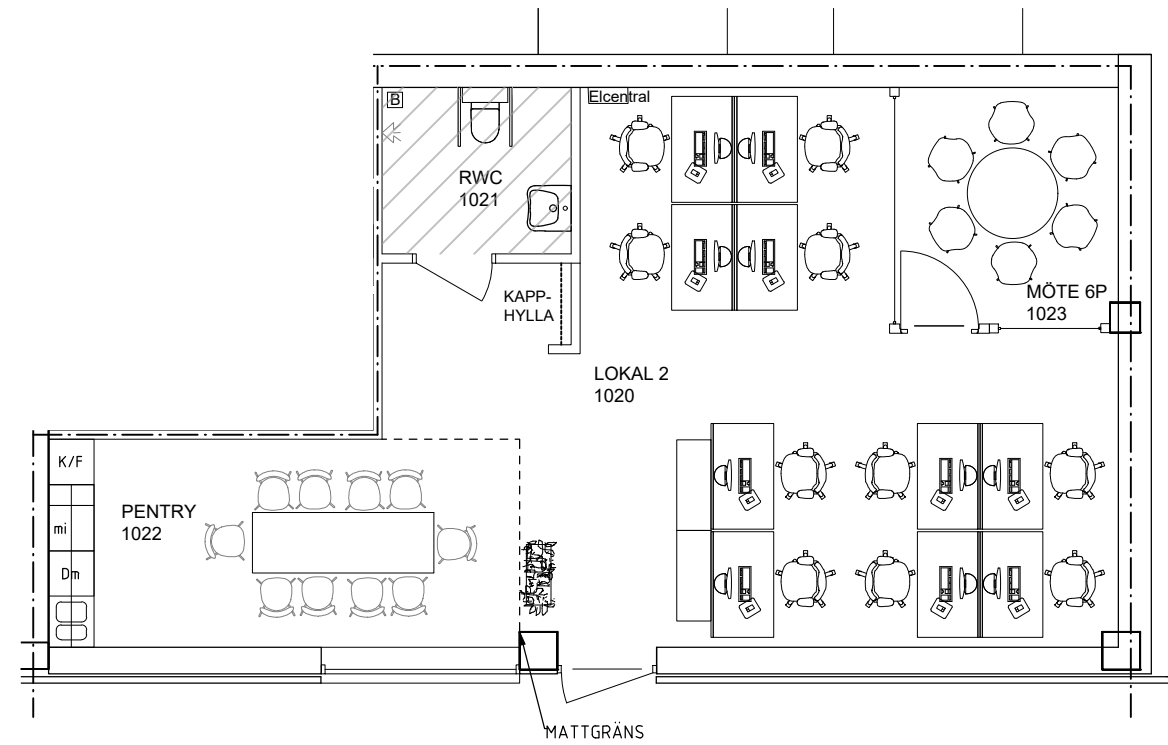

LOKAL 2
 SKALA 1:100

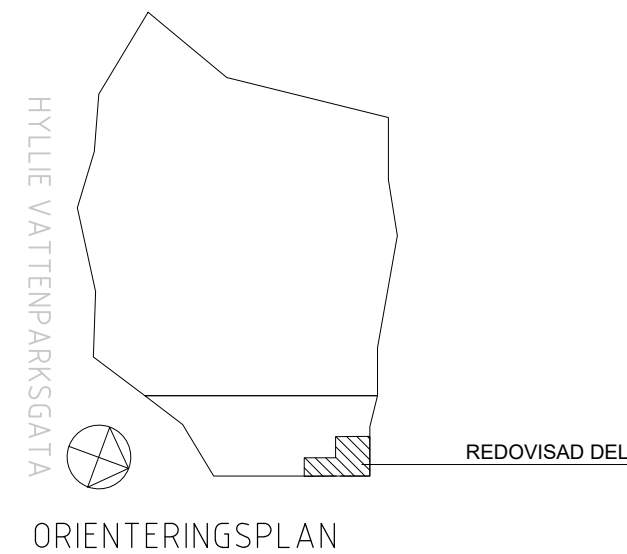

BET	ANT	ÄNDRINGEN AVSER	SIGN	DATUM
SKISS				
MÄSSHALLEN 1				
KUNGSLEDEN				
AB 05				
ARKITEKTUR & BYGGLEDNING Beritta Gurrigsgatan 13 217 74 Malmö www.ab05.se				
ARBETSNUMMER	RITAD AV	HANDLÄGGARE		
2083	Ertan Muedin	Hanna Torngren		
DATUM	ANSVARIG			
2020-06-09	Gisli Kristjansson			
MÄSSGATAN 12-14, MALMÖ				
LOKAL 2				
BOTTENPLAN				
SKALA [A3] 1:100	RITNINGNUMMER	BET		
	S1			