




PLAN 8

54 Arbetsplatser varav:

- 28 i öppet landskap
- 3 Platser i cellkontor
- 4 Platser i storum 4 p
- 6 Platser i storum 6 p
- 12 Platser i storum 12 p
- 1 Plats i reception

- 2 Mötesrum 10 p
- 1 Mötesrum 8-10 p
- 1 Mötesrum 6 p
- 1 Mötesrum 4 p
- 2 Mötesrum 2-4 p
- 4 Mötesrum 2 p
- 4 Mötesrum 1-2 p
- 1 Förråd
- 1 Kopieringsrum
- 1 Serverrum
- 1 Pentry/paus
- 1 Vilrum

LOA ca, lokalyta: 994 m<sup>2</sup>  
ger ca 18,4 m<sup>2</sup>/arbetsplats

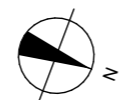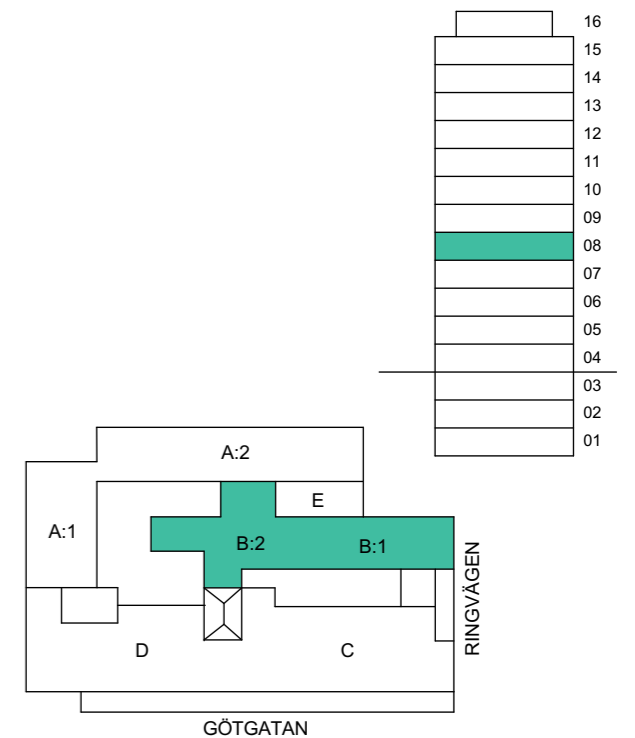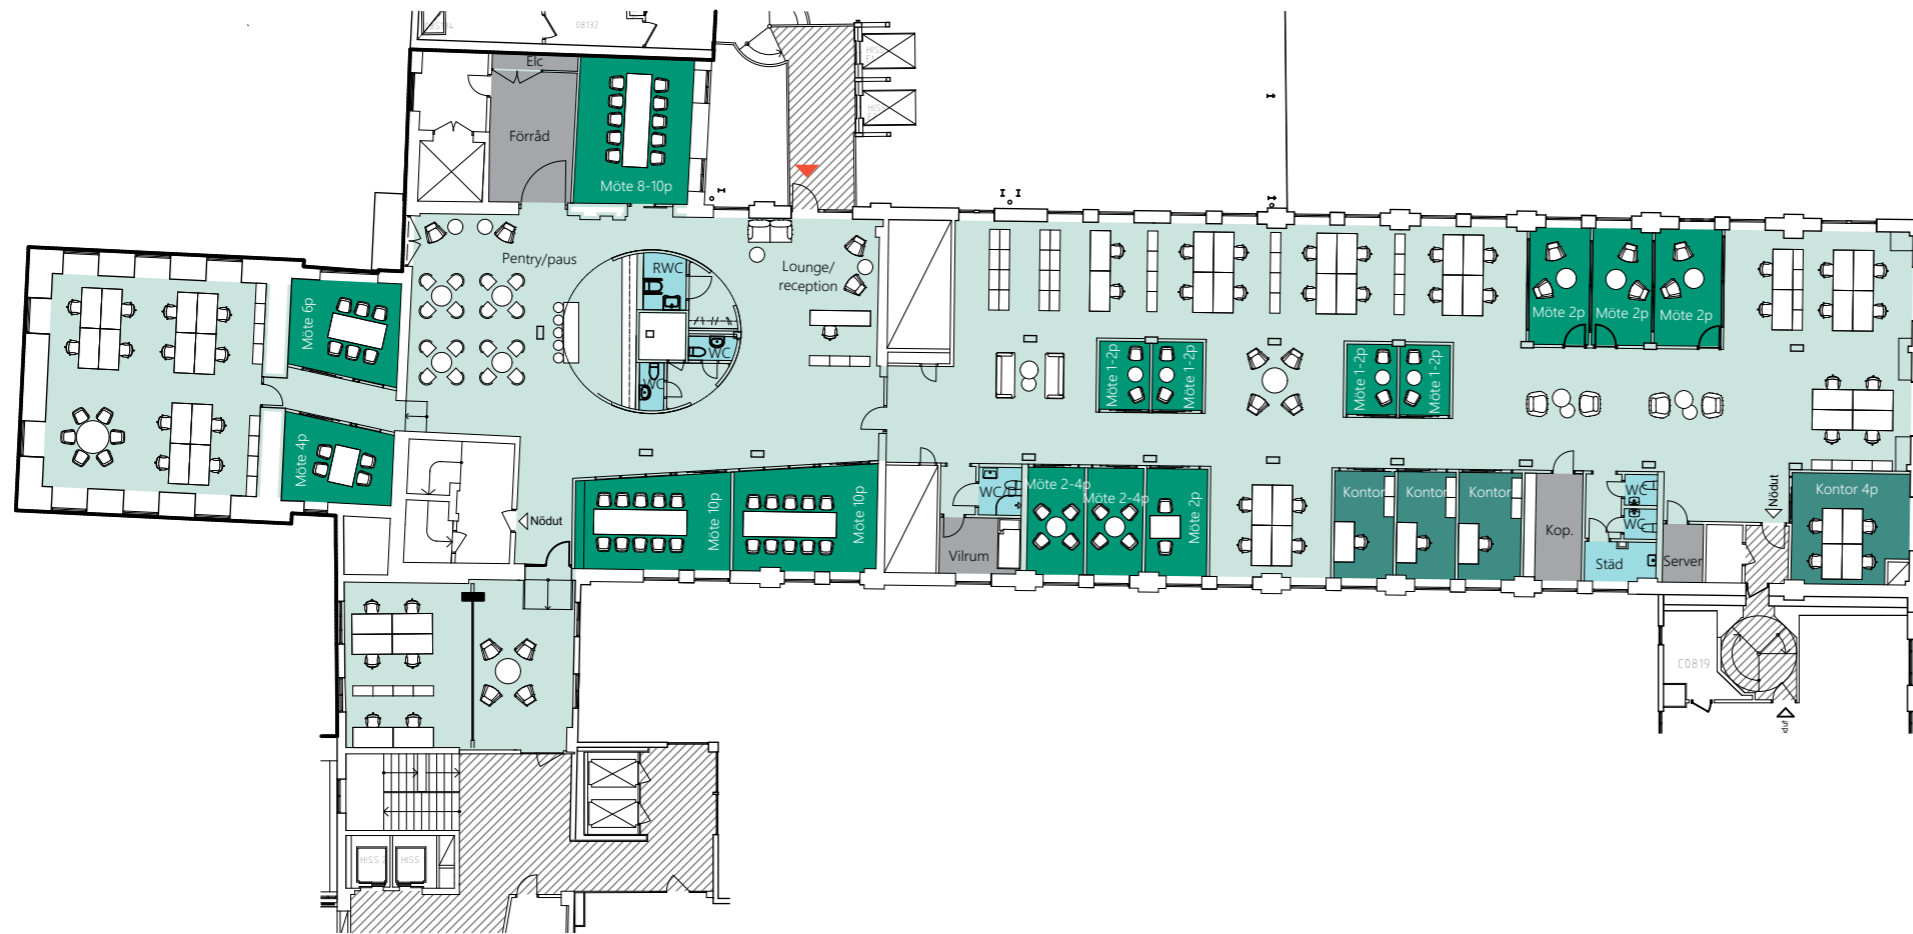

SKALA 1:300@A3