



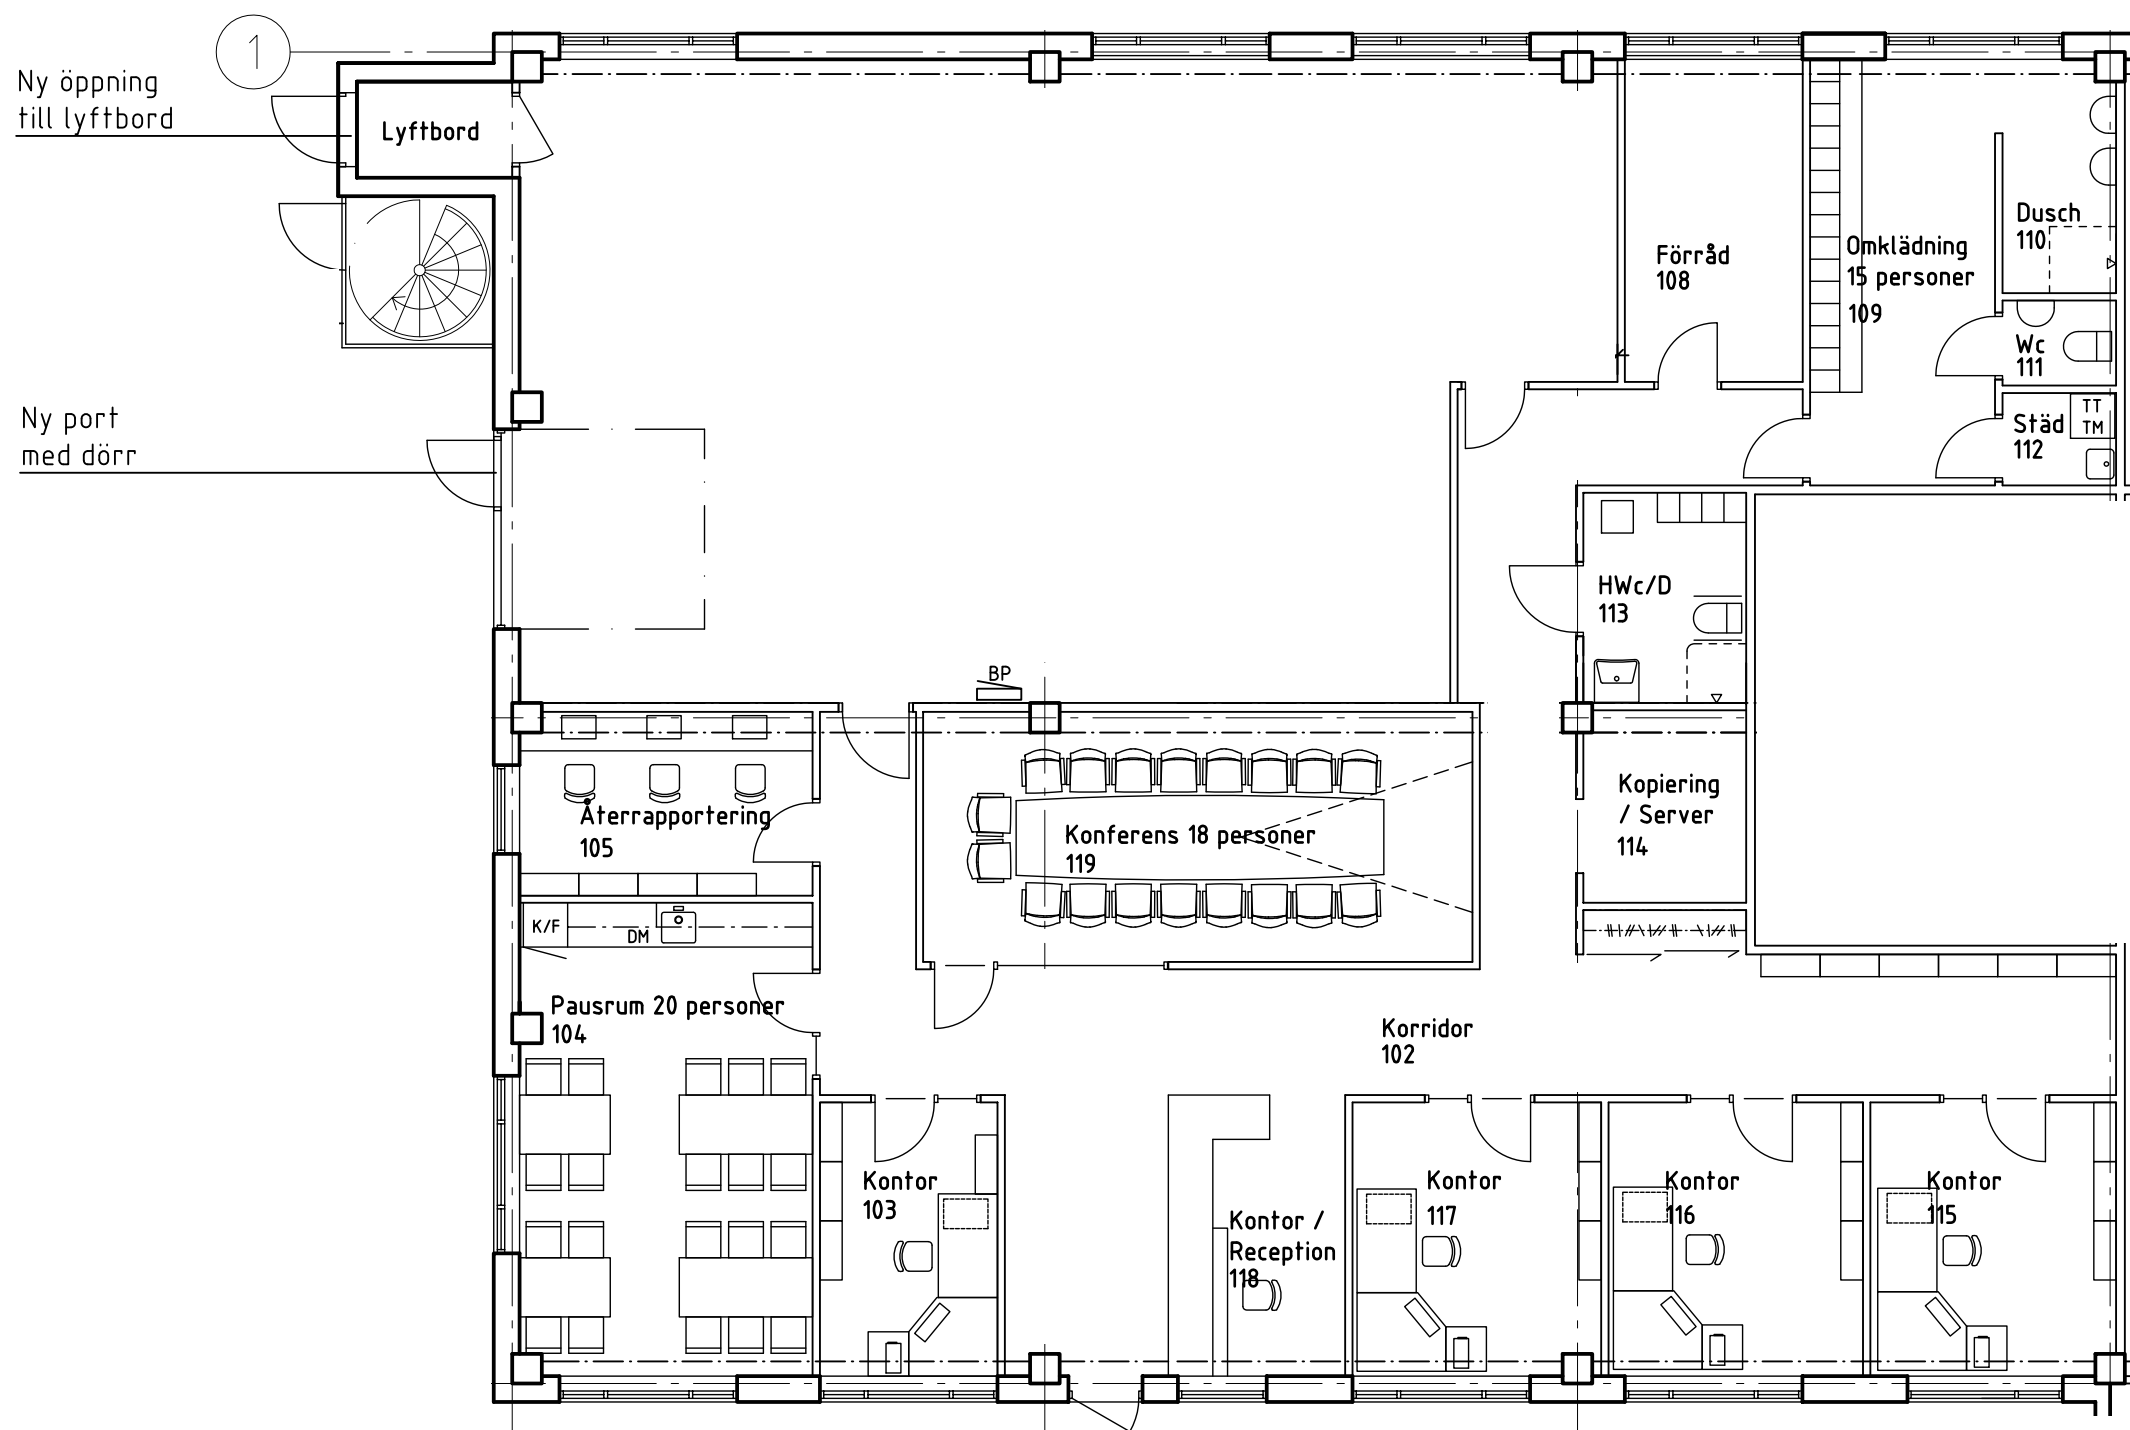

FÖRKLARINGAR

Alla mått i millimeter. Mått ej kontrollerade på plats.

-  Befintlig dörr
-  Ny dörr

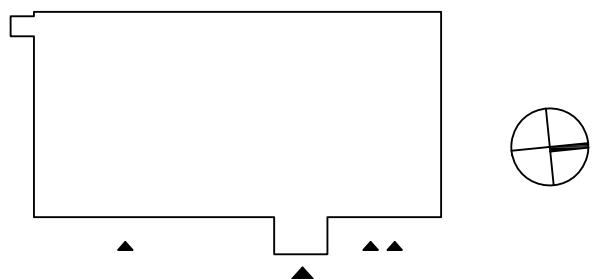

C	1	ENL. ÄNDRINGSPM A3	IH	2011-01-25
B	1	ENL. ÄNDRINGSPM A2	IH	2010-12-23
A	3	ENL. ÄNDRINGSPM A1	IH	2010-12-20
BET	ANT	ÄNDRINGEN AVSER	SIGN	DATUM

BYGGGHANDLING

Göteborgs Stad
Högsbo 13:3

ARKITEKTERNA	Arkitekterna Krook & Tjäder AB Prinsgatan 12, 413 05 Göteborg tel 031 - 704 17 30 fax 031 - 704 17 31 www.krook,tjader.se		
	KROOK & TJÄDER		

URSPRUNGSHANDLING AV:			
UPPDRAG NR	09 136	RITAD AV	IH
DATUM	2010-11-29	HANDLAGGARE	I Heedman

Harry Sjögren AB

FÖRVALTNINGSBOLAG
HS 2 i Mölndal AB
C/o Harry Sjögren AB, Kråketorpsgatan 20

PROJEKTNUMMER
4701

DATUM
GODKÄND

E A Rosengrens gata 15
Ombyggnad av kontor

PLAN, VÅNING 1		I BET
SKALA	NUMMER	
A1 = 1:100 A3 = 1:200	4701 A-40-01-010	C