


Adress: Kungsgatan 15
Yta: 130 m²
Lokaltyp: Butik

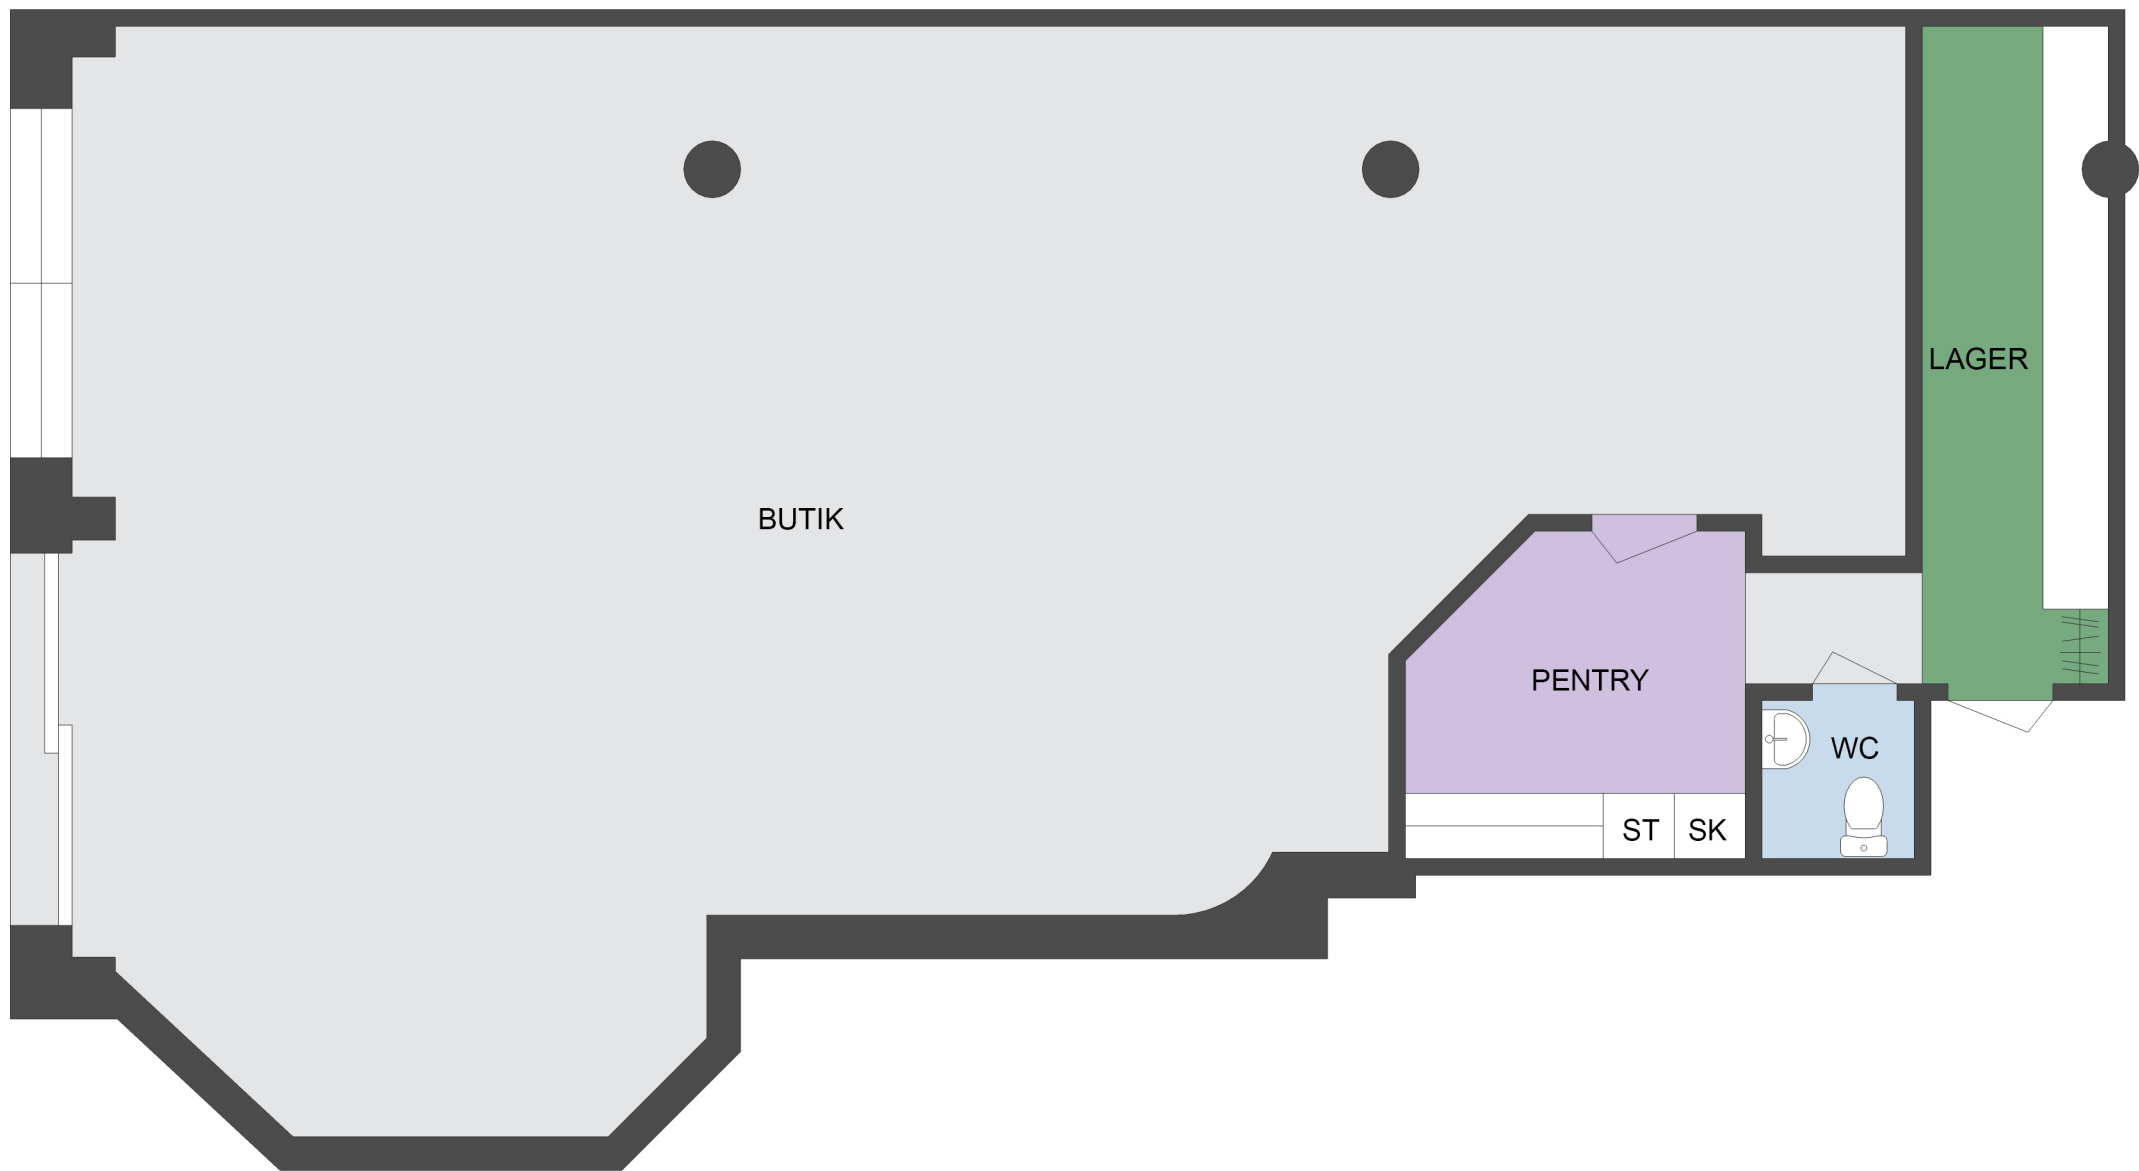

- Kontorsyta
- Möte/Konferens/Samtal
- Pentry
- Allmänna ytor
- WC/RWC/Städ/Dusch
- Förråd/Teknik