

Drivbänken

676 m²

Login 1, Våning 6
Loa ca 676 m²
Skrivbords storlek 1400x800mm

- Kontor 1: 306m²
28 arbetsplatser
1 st Kontorsrum 2p
26 st Öppna arbetsplatser
7 st Paus
19 st Samling
3 st Möte 4p
4 st Teamsrum 2p
1 st Pentry
1 st Kop/Print/Frd
1 st Kapprum

- Kontor 2: 361 m²
34 arbetsplatser
1 st Projektkontor
28 st Öppna arbetsplatser
12 st Samling
6 st Paus
2 st Möte 4p
6 st Teamsrum 1-2p
1 st Pentry
1 st Kop/Print/Frd
1 st Kapprum

- Gemensamma ytor
1 st Mötesrum 8-10p,
4 st 20m² WC
1 st RWC
+ Atrium touch-down 58 m²




granitor

Vi kan oftast anpassa lokalerna efter våra hyresgästers verksamhet och behov. Kontakta oss, så diskuterar vi möjligheterna just här!

Förändringar kan inträffa under projekteringen. Alla ytor är ungefärliga.

0 2 4 6 8 10 m
Skala 1:200 (A3)

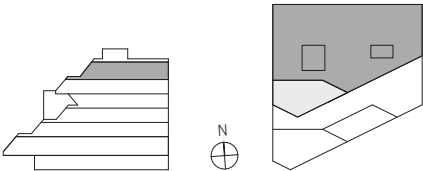


Drivbänken

676 m²

Login 1, Våning 6
Loa ca 676 m²

Exempel på inplacering

▲ Entré

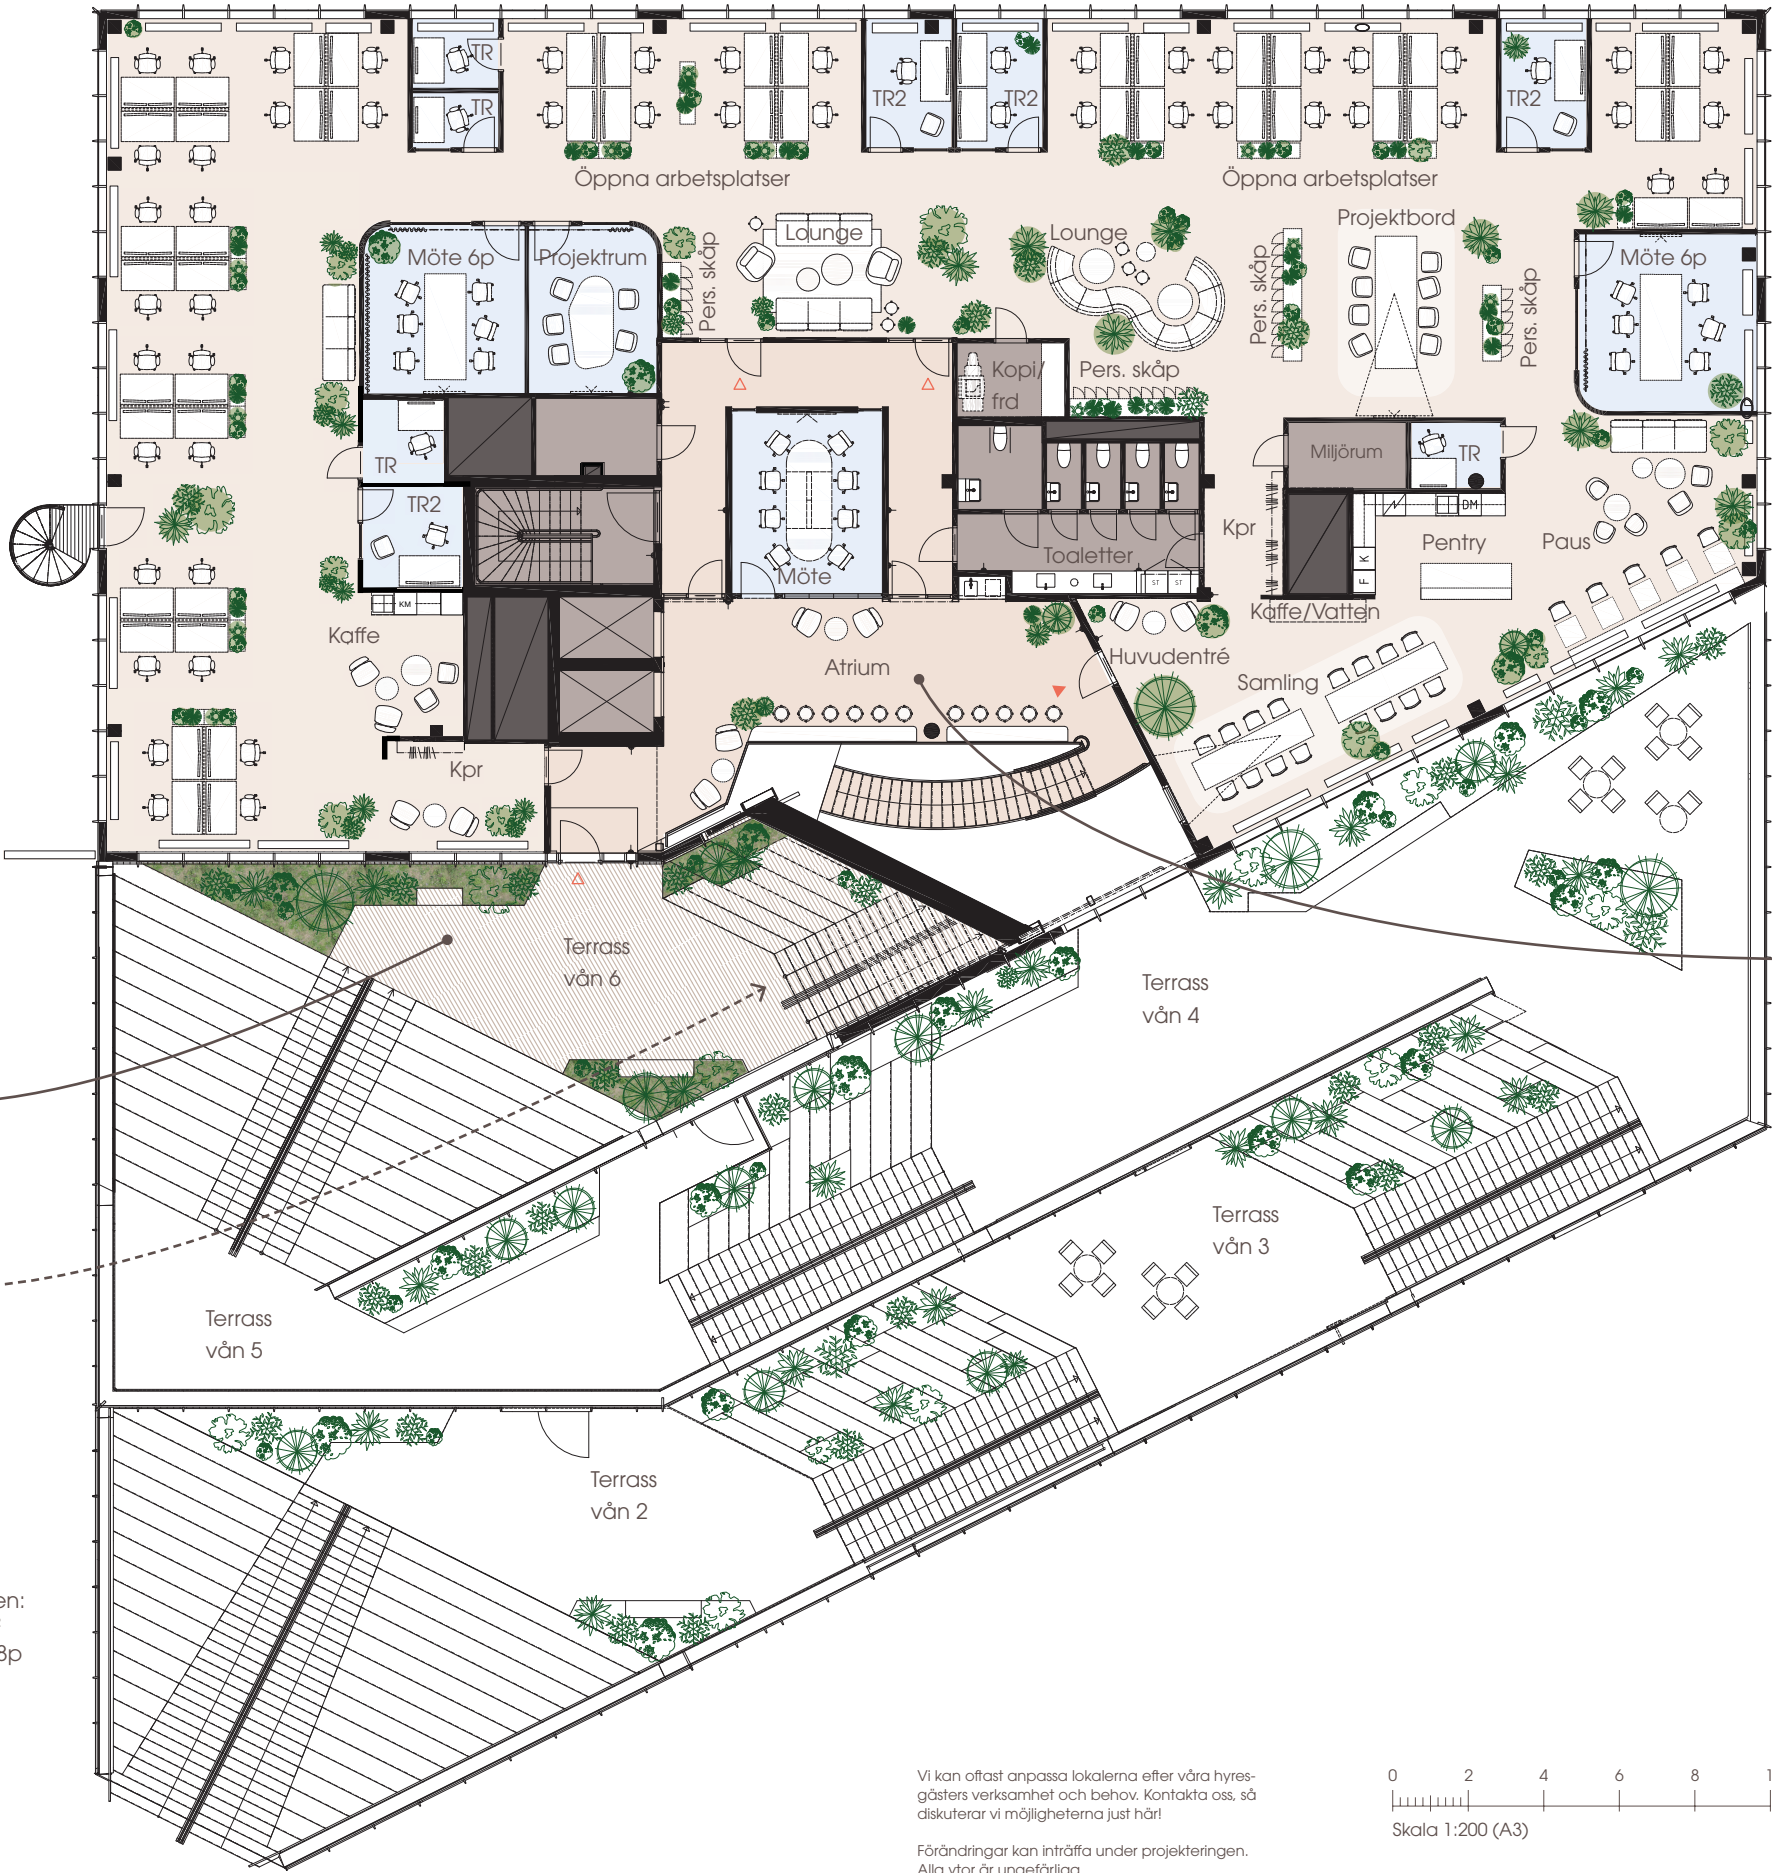

En Grön Oas för återhämtning på publika terrassen. Ibland krävs det en kort stund för sig själv eller en lugn kopp kaffe mitt på en stressig dag.

Utöver den publika terrassen finns även en gemensam takpark en trappa upp med växthus, bord och stolar, utgym och solsängar för till exempel vila, möten, träning eller after work med kollegorna.

Atriet bjuder in till en unik mötesplats som erbjuder spontana Touch Down platser, fika och kaffe med kollegor eller after work häng.


- 48 st Öppna arbetsplatser
- 2 st Möte 6 p
- 4 st Teamsrum 1P (TR)
- 4 st Teamsrum 2P (TR2)
- 2 st Projektrum/bord
- 18 st Paus
- 24 st Lounge
- 16 st Samling
- 34 st Personliga skåp
- 1 st Pentry
- 1 st Kopi/Frd
- 1 st Kapprum (Kpr)
- 1 st Miljörum
- 1 st Kaffe

Gemensamma utrymmen:
Atrium touchdown 58m²
Gemensamt mötesrum 8p


- 1 st Städ
- 4 st WC
- 1 st RWC

Vi kan oftast anpassa lokalerna efter våra hyresgästers verksamhet och behov. Kontakta oss, så diskuterar vi möjligheterna just här!
Förändringar kan inträffa under projekteringen.
Alla ytor är ungefärliga.

0 2 4 6 8 10 m
Skala 1:200 (A3)

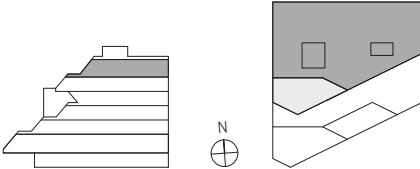

Taklandskap och terrasser

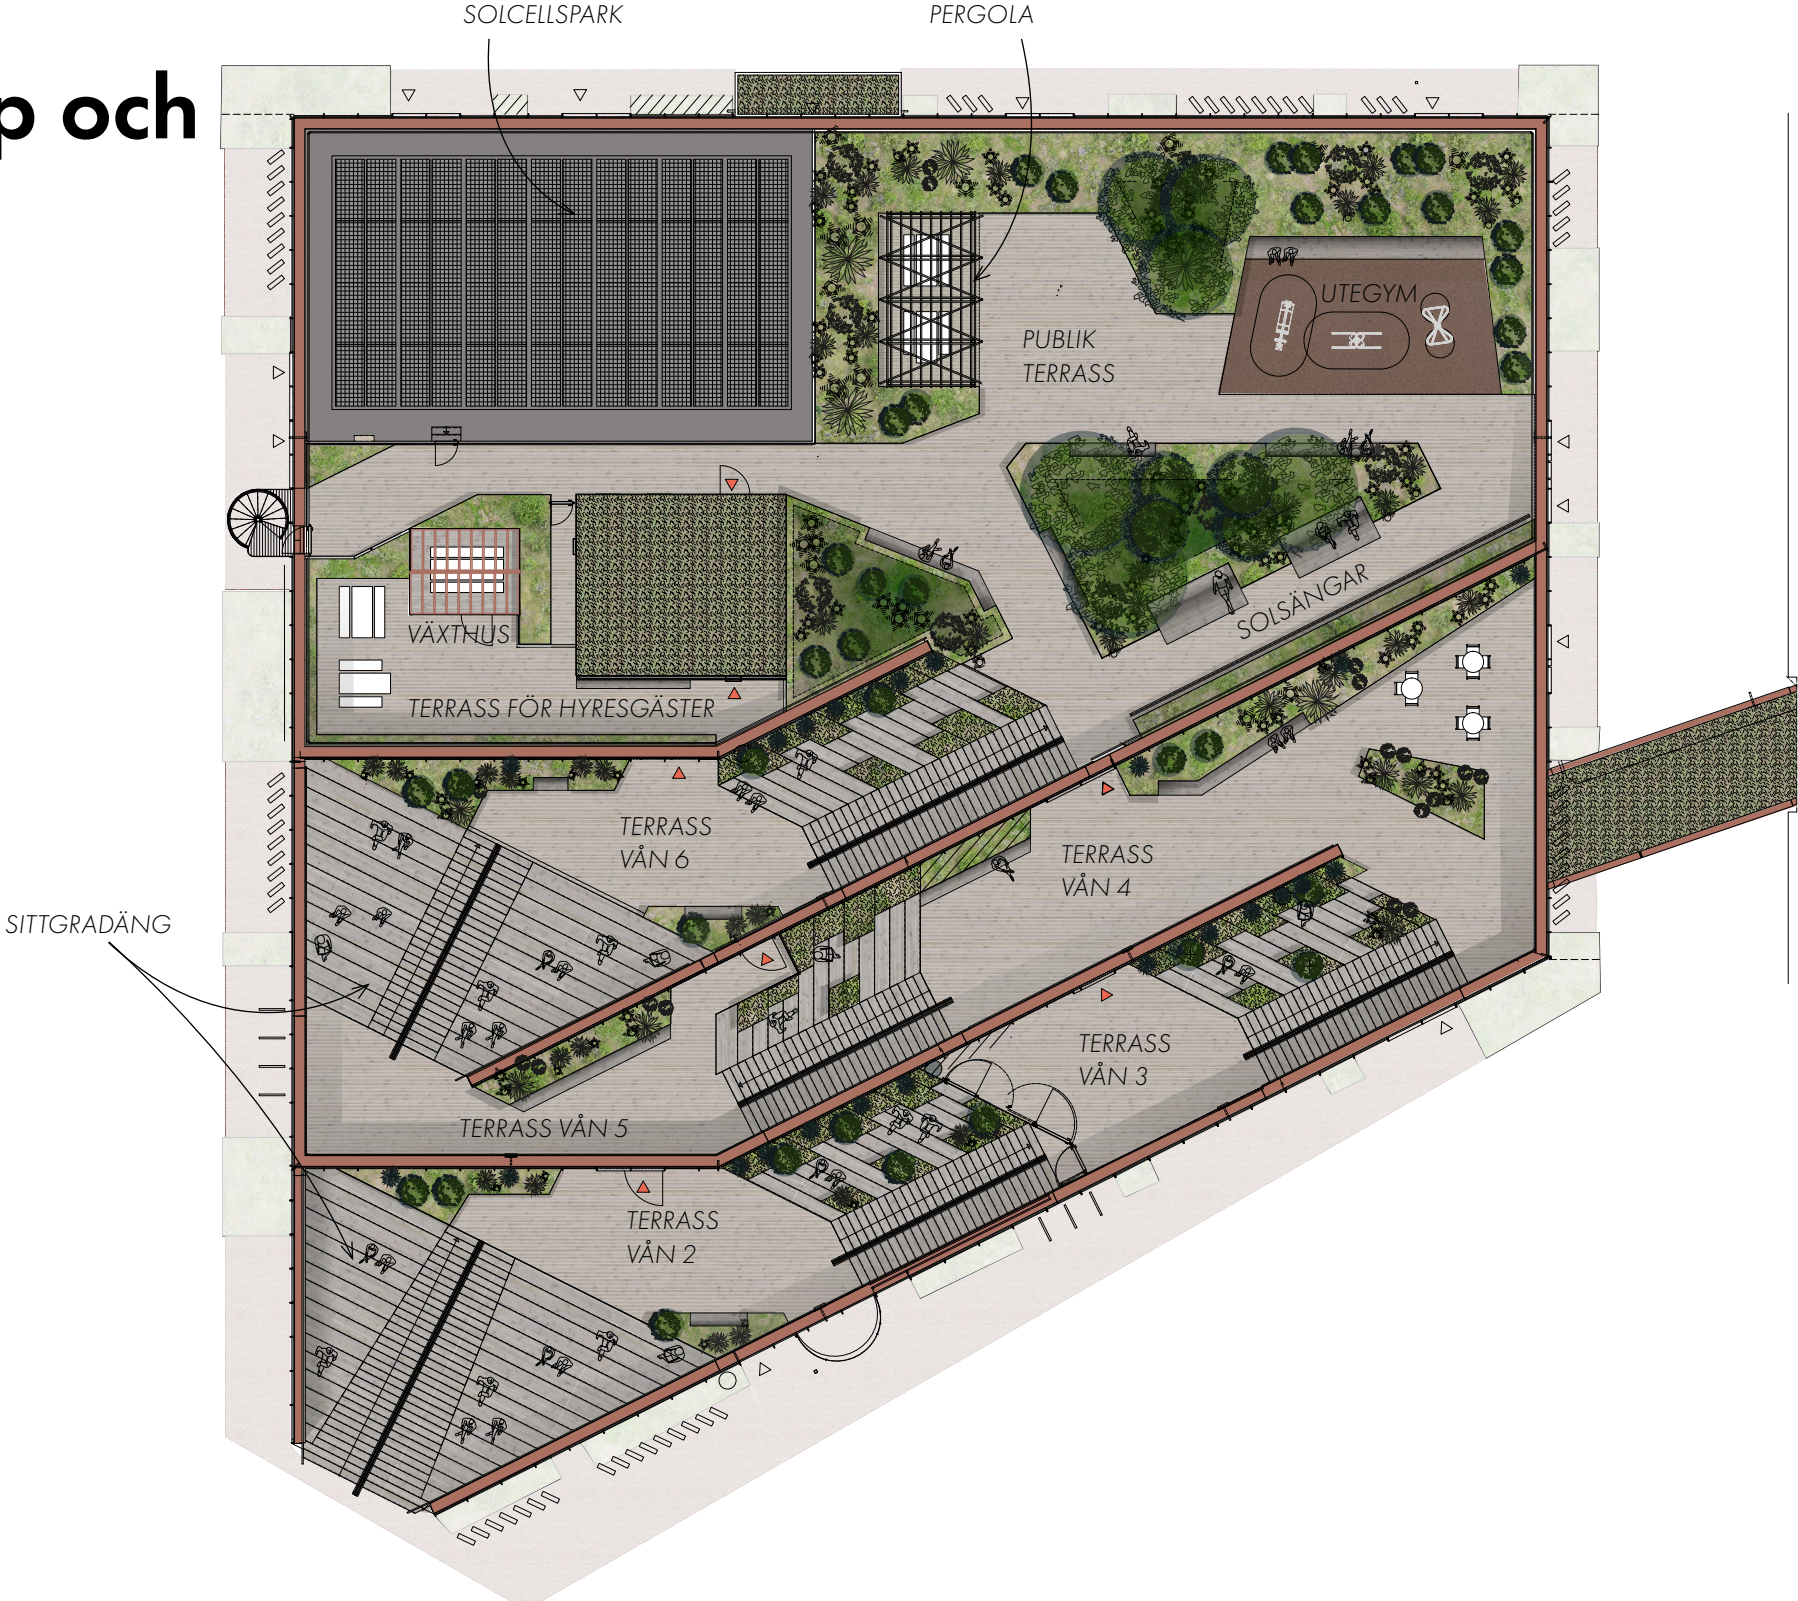

Materialpalett:



Trätrall i trappa och på terrasser



Korkmaterial som matta lokalt under utegym



Utomhus möbler från Vestre



Varierande bänkar i trä vid upphöjda planteringar samt sitttrappor



Växhusliknande mötesrum på tak, nås endast av hyresgäster



Pergola som skapar skugga och vindskydd på taket



Utegym på taket för den träningsugna på taket