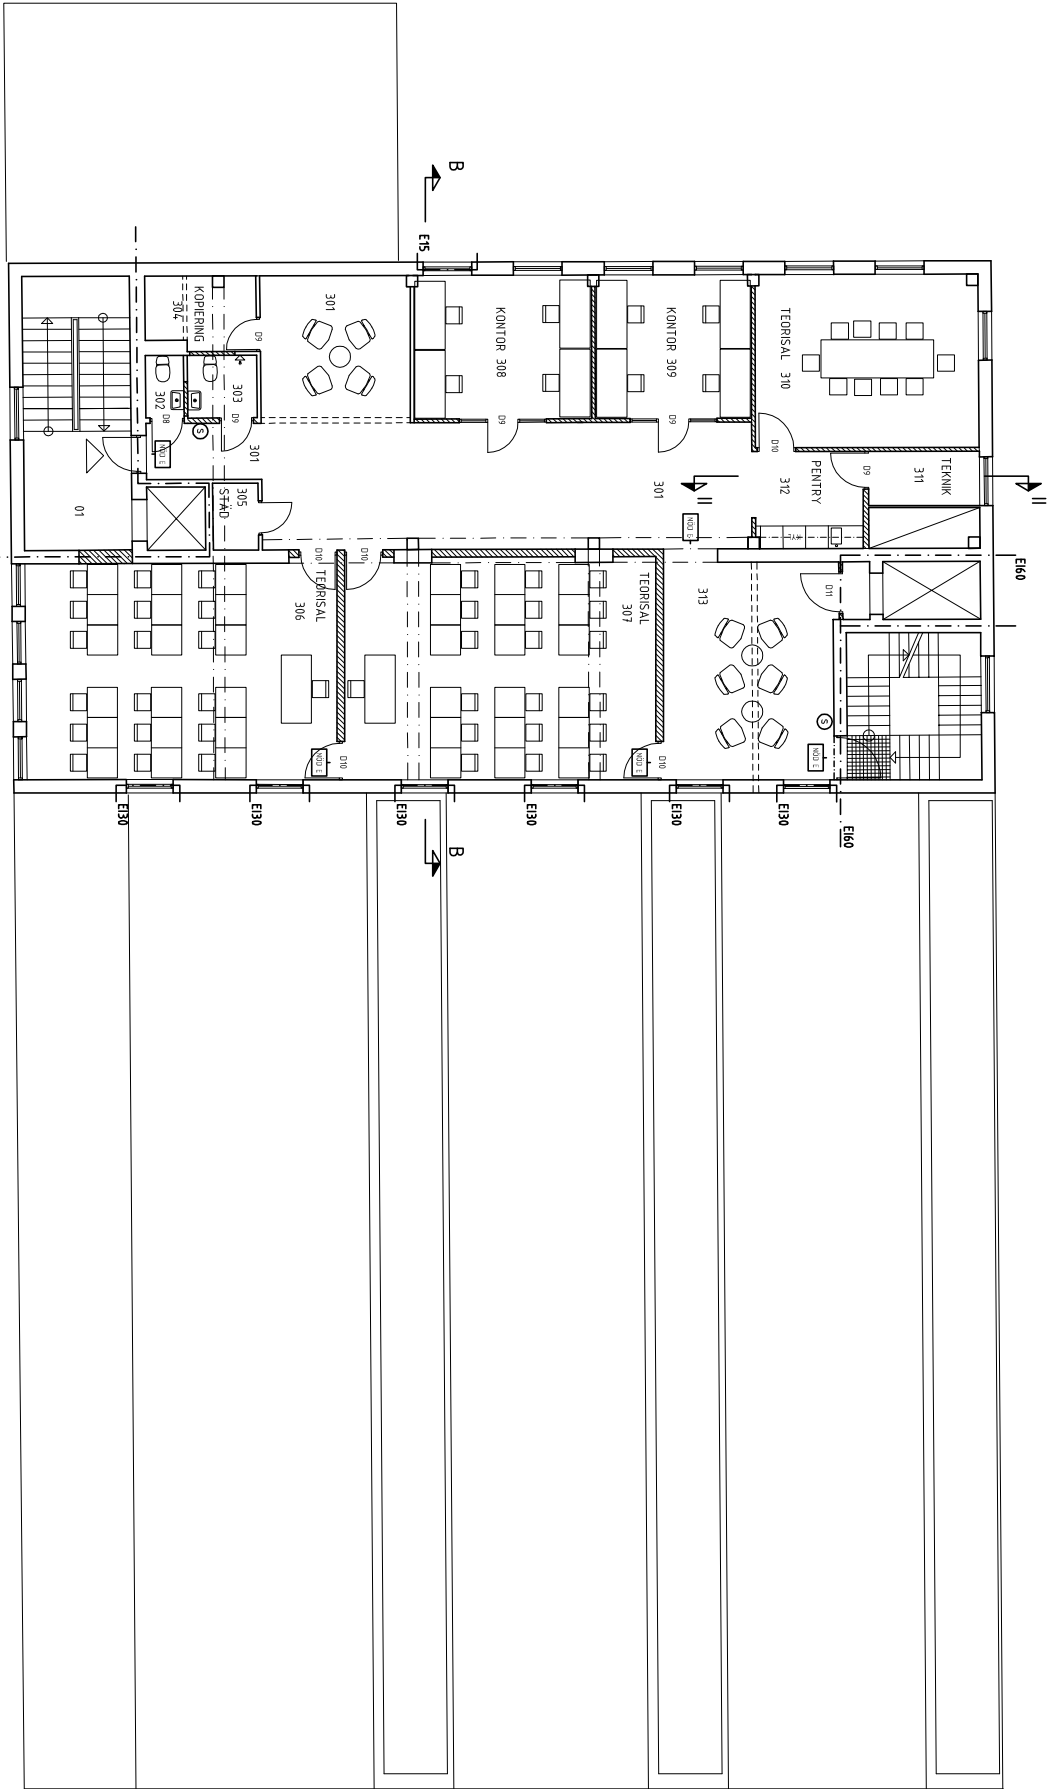


- AVSER NY VÄGG
- AVSER ÖPPNING I BEF. VÄGG
- AVSER RIVEN VÄGG
- AVSER HANDBRANDSLÄCKARE
- AVSER VÄGLEDANDE MARKERING TYP EFTERLYSANDE

A	ENL. ÄNDRINGS PM 1	AC	2007-06-29	
BET	ANT	ÄNDRINGEN AVSER	SIGN	DATUM
> RELATIONSHANDLING				
> BYGGHANDLING				
> FÖRFRÅGNINGSUNDERLAG				
> BYGGLOVSHANDLING				
> GRANSKNINGSHANDLING				
> PRELIMINÄR HANDLING				
Bygg- och Markprojektering Projektleddning				
Södra Stenbocksgatan 8 Tel. 042-13 94 80 E-post: griab@griab.com				
252 47 HELSINGBORG Fax. 042-12 80 13 www.griab.com				
UPPDRAG NR	311800	RITAD AV	AC	HANDLÄGGARE
DATUM	2007-05-28	FILNAMN		
YRKESSKOLA LYON KV. PORTUGAL 9 RENOVERING OMBYGGNAD				
VÅNING 3				
SKALA	NUMMER	I BET		
A3 1:200/A1 1:100	101	A		