


Plan 2

Planlösningsförslag för verksamhetsanpassat kontor för 1 hyresgäst

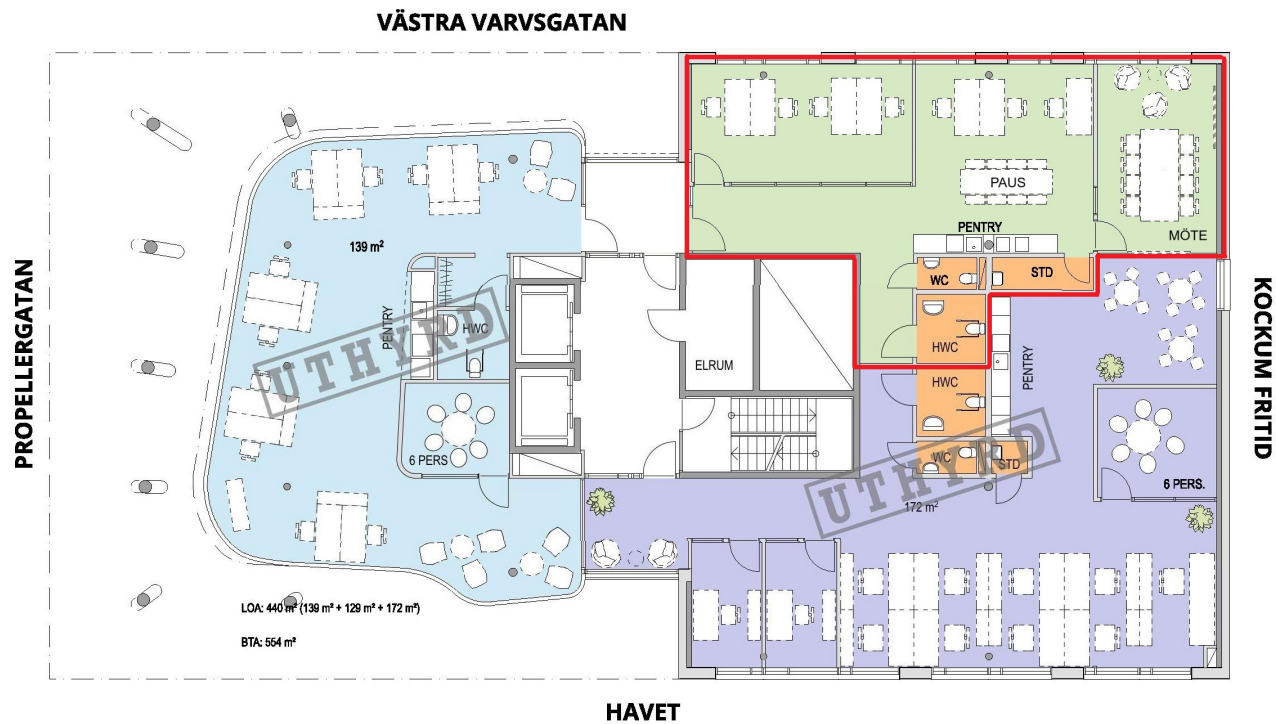

SKALA 1:150

