


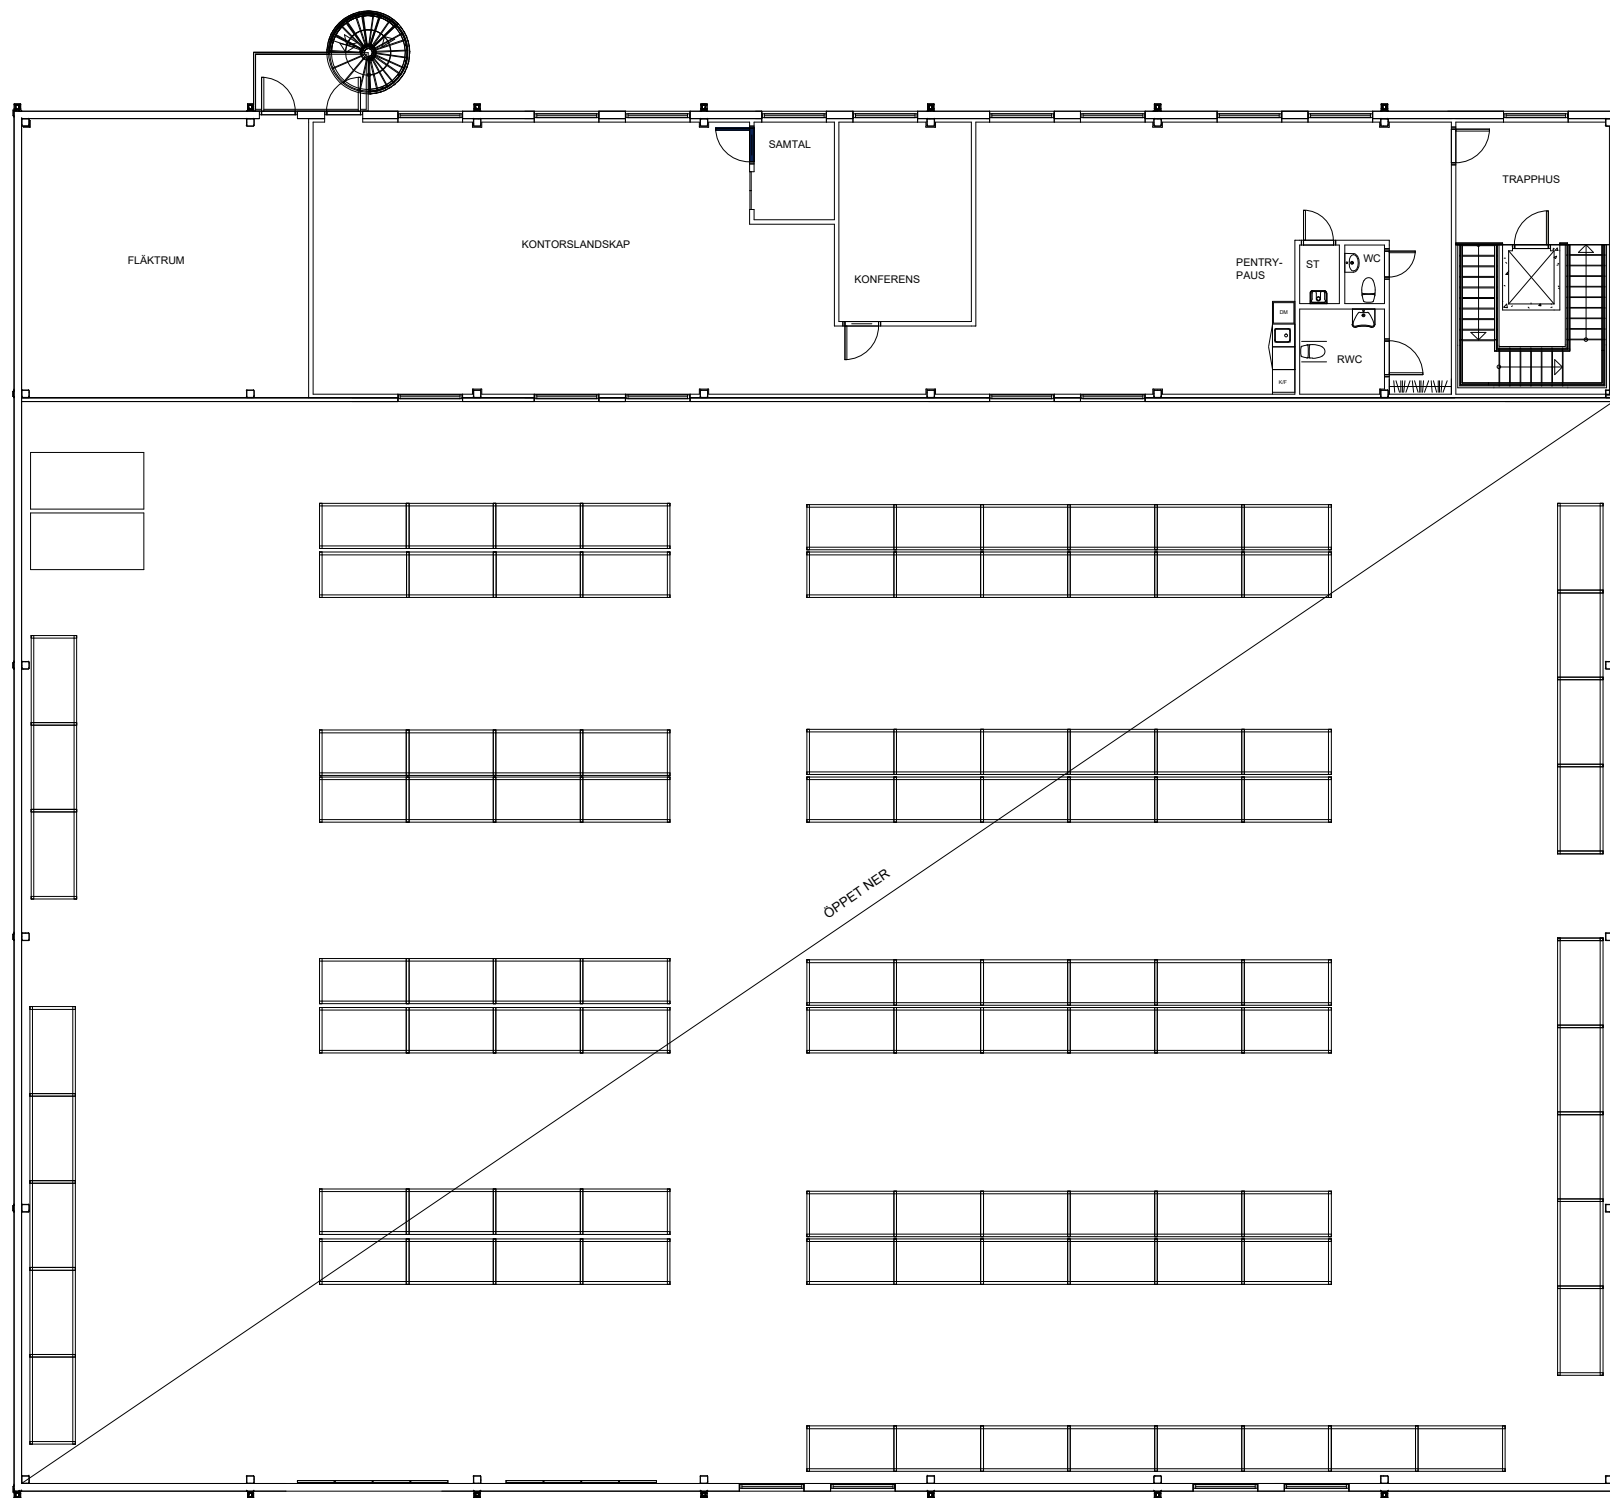

PLANRITNING

RITNING UPPDATERAD AV
STENDÖRREN FASTIGHETER AB
TEL +46 (0)8-518 331 00

KALVÖ 1: 24
ETAPP 4
PLAN 2

UPPDRAG NR	RITAD	KONSTR	HANDLIGGARE
.	CAD	LK	..
DATUM	ANSVARIG		
25-06-25			

No.	Revision/Issue	Date
STENDÖRREN		
Linnégatan 87B, 115 23 Stockholm TEL +46 (0)8-518 331 00 info@stendorren.se		
KALVÖ 1: 24		NYNASHAMN
ETAPP 4		
PLAN 2		
ORG. FORM. A3 SKALA 1: 200		
PROJEKT	RITNINGSNUMMER	REV.
	A-40. 1-102	.