



FÖRKLARINGAR

FÖRESKRIFTER

HÄNVISNINGAR

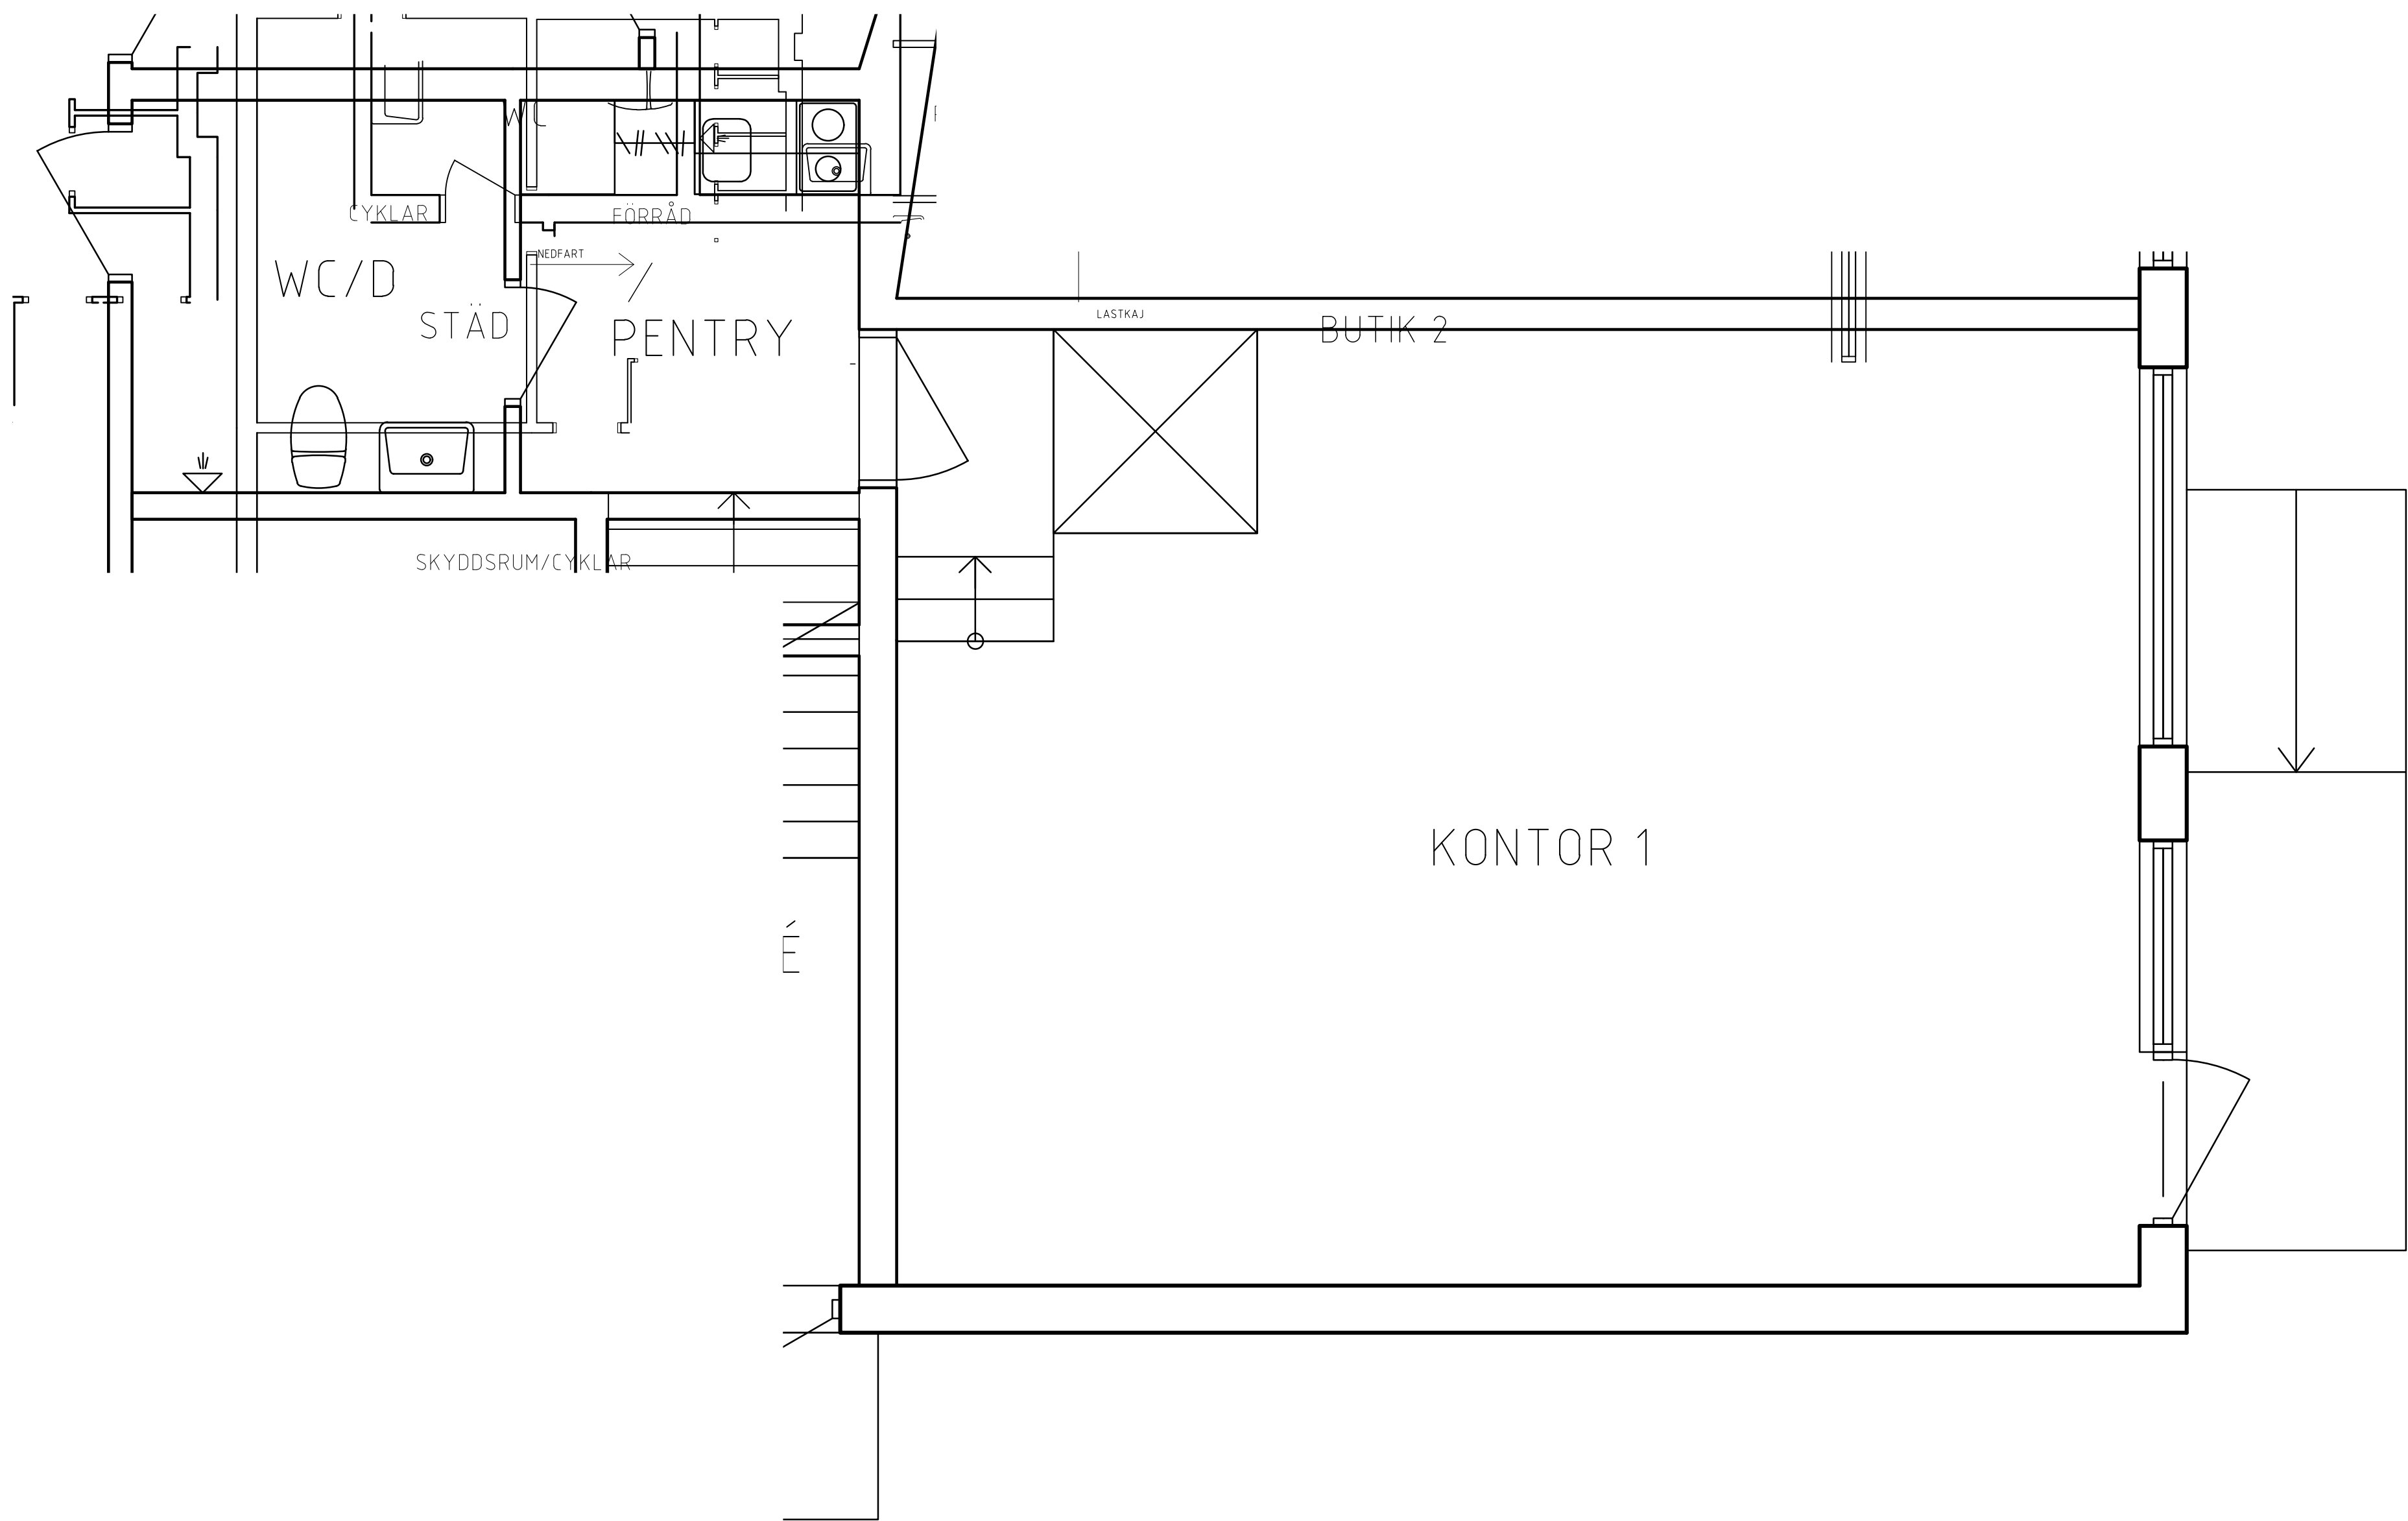

SKALA 1:100

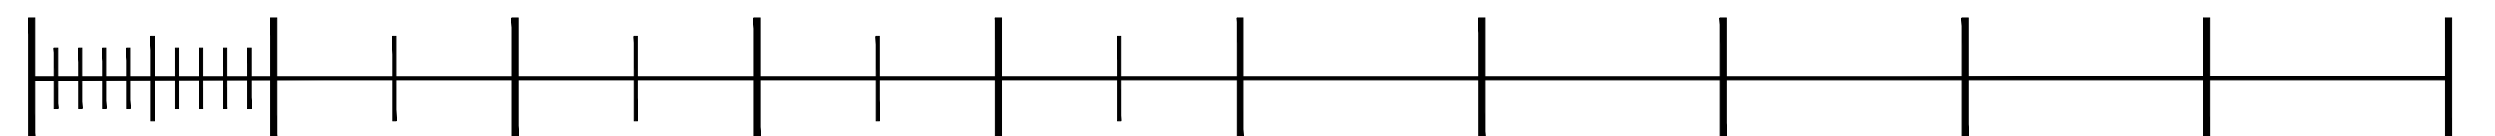

0 1 2 5 10

METER

BET	ANT	ÄNDRINGEN AVSER	DATUM	SIGN
HANDLING				
FÖRVALTNINGSHANDLING				
LOKALISERINGSPLAN				
skandia: fastigheter Kv. EKNÄS 1:225, NACKA				
OBJEKTNR 5202	PROJEKTR F	PROJEKTANSVARIG HOS BESTÄLLAREN SKANDIA FASTIGHETER AB	08-573 655 00	
UPPDRAG NR				
RITAD/KONSTR AV				
HANDLÄGGARE				
DATUM 2024-11-19				
PROJEKTERINGSANSVARIG				
EKNÄS 1:225 HUS 02 PLAN 09				
SKALA A1 1:100 A3 1:200	RITNINGNUMMER A40-1-0900-520202			BET A1

FLNAVN: A40-1-0900-520202DWG UTSKRIFTS DATUM: 2025-03-09 14:54