


DRABANTEN 6


KUNGSBROPLAN 3
PLAN 4, 1 TR
194 KVM
SKALA 1:100
2025-10-30

FÖRKLARINGAR

- Entrépil
- Reception/Entré
- Externt mötesrum
- Öppen arbetsplats
- Samtal/Teams/Fokusrum
- Bås
- Internt mötesrum
- Touch Down
- Arbetslounge
- Matsal
- Pentry/Kaffe
- WC/RWC/städ
- Stödfunktioner

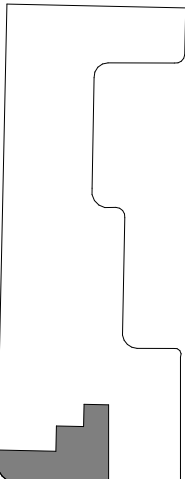

KUNGSBRO STRAND

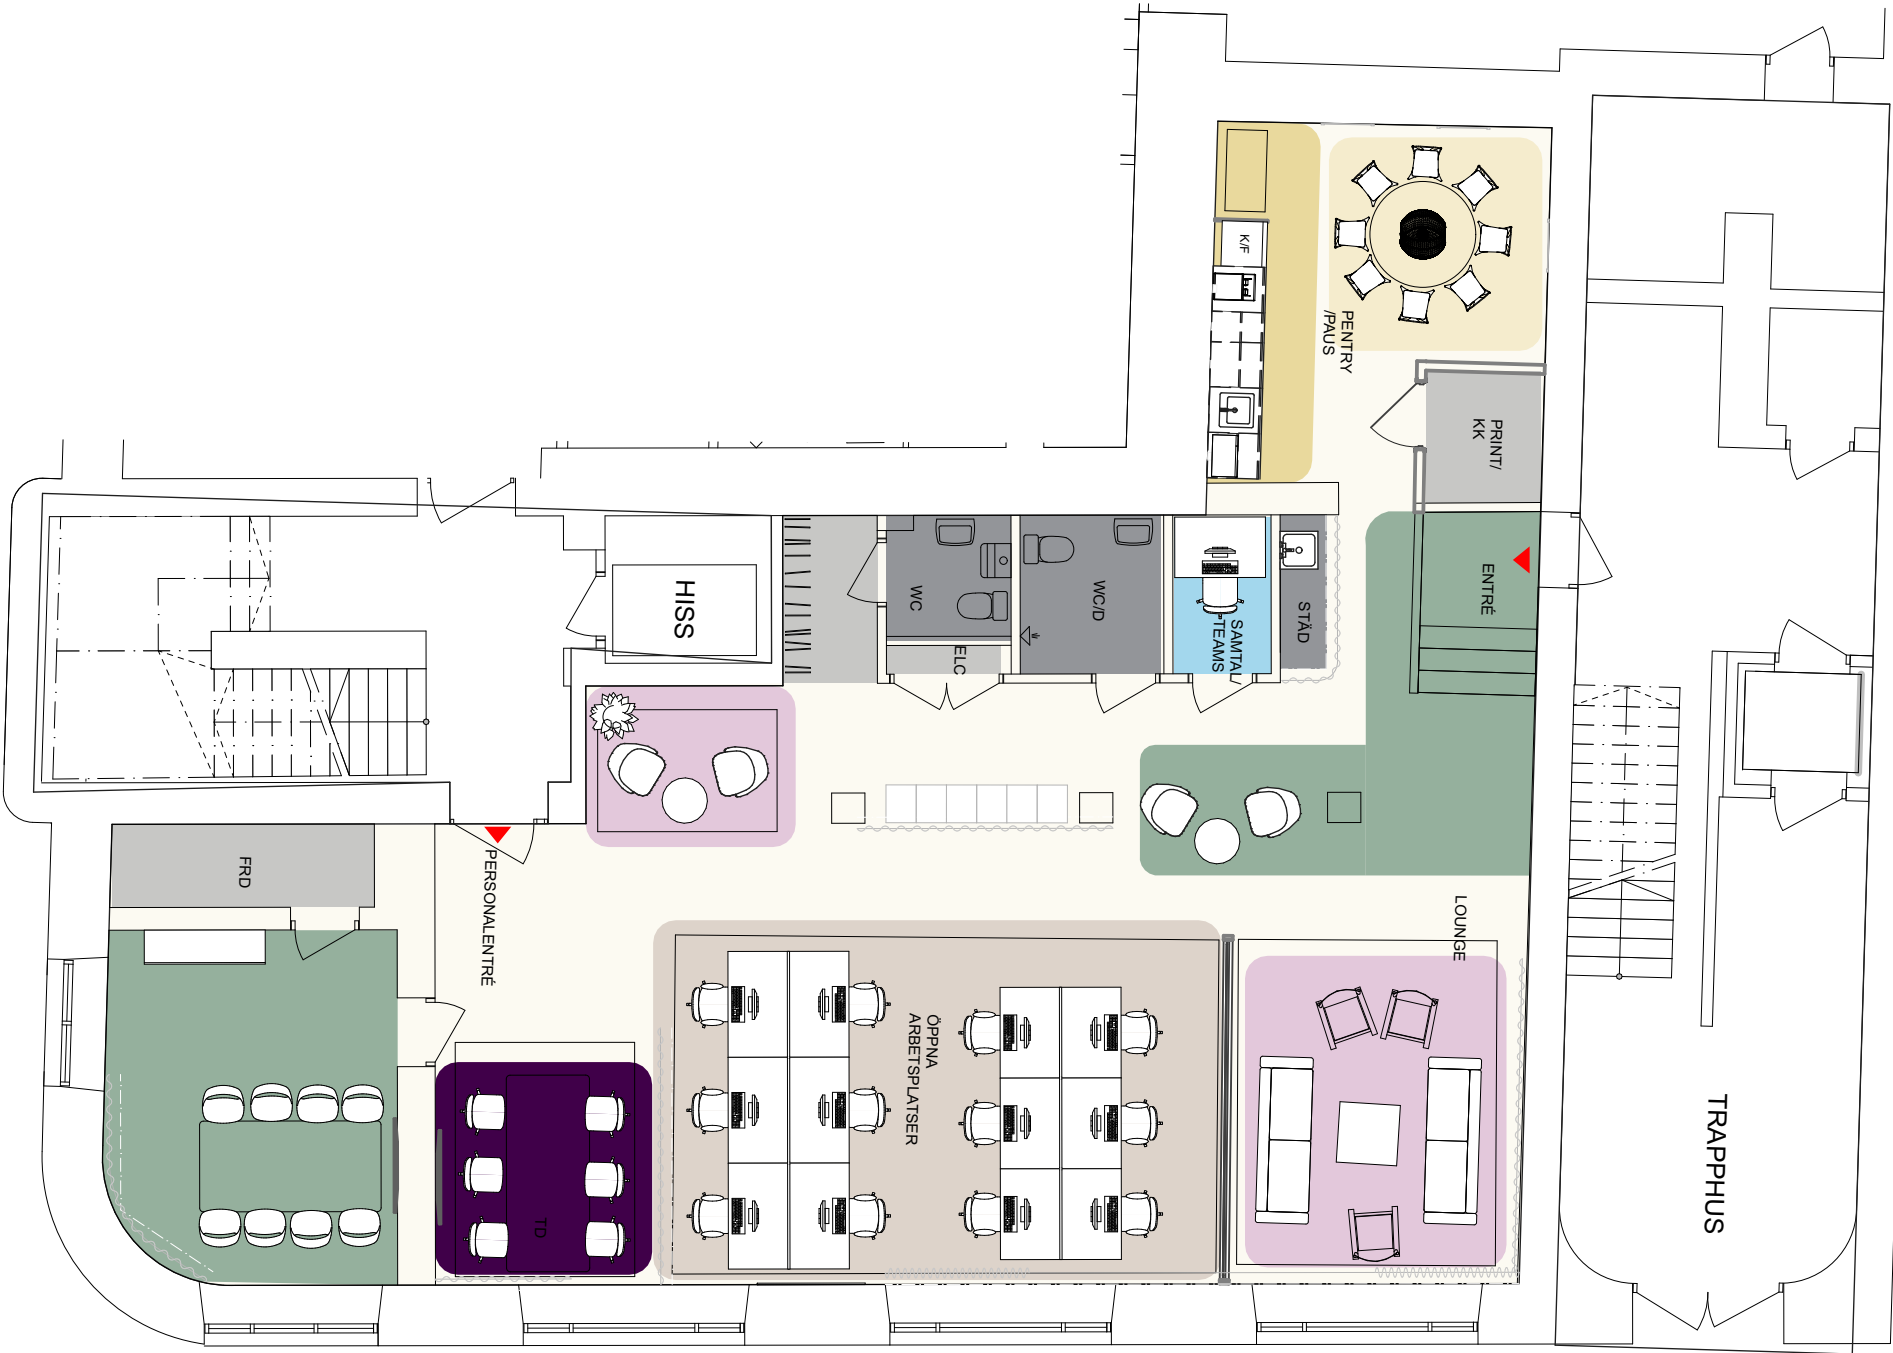

KUNGSBRO PLAN

SKALA 1:100

