


Mejerivägen
Hus 3, Plan 4
201 kvm

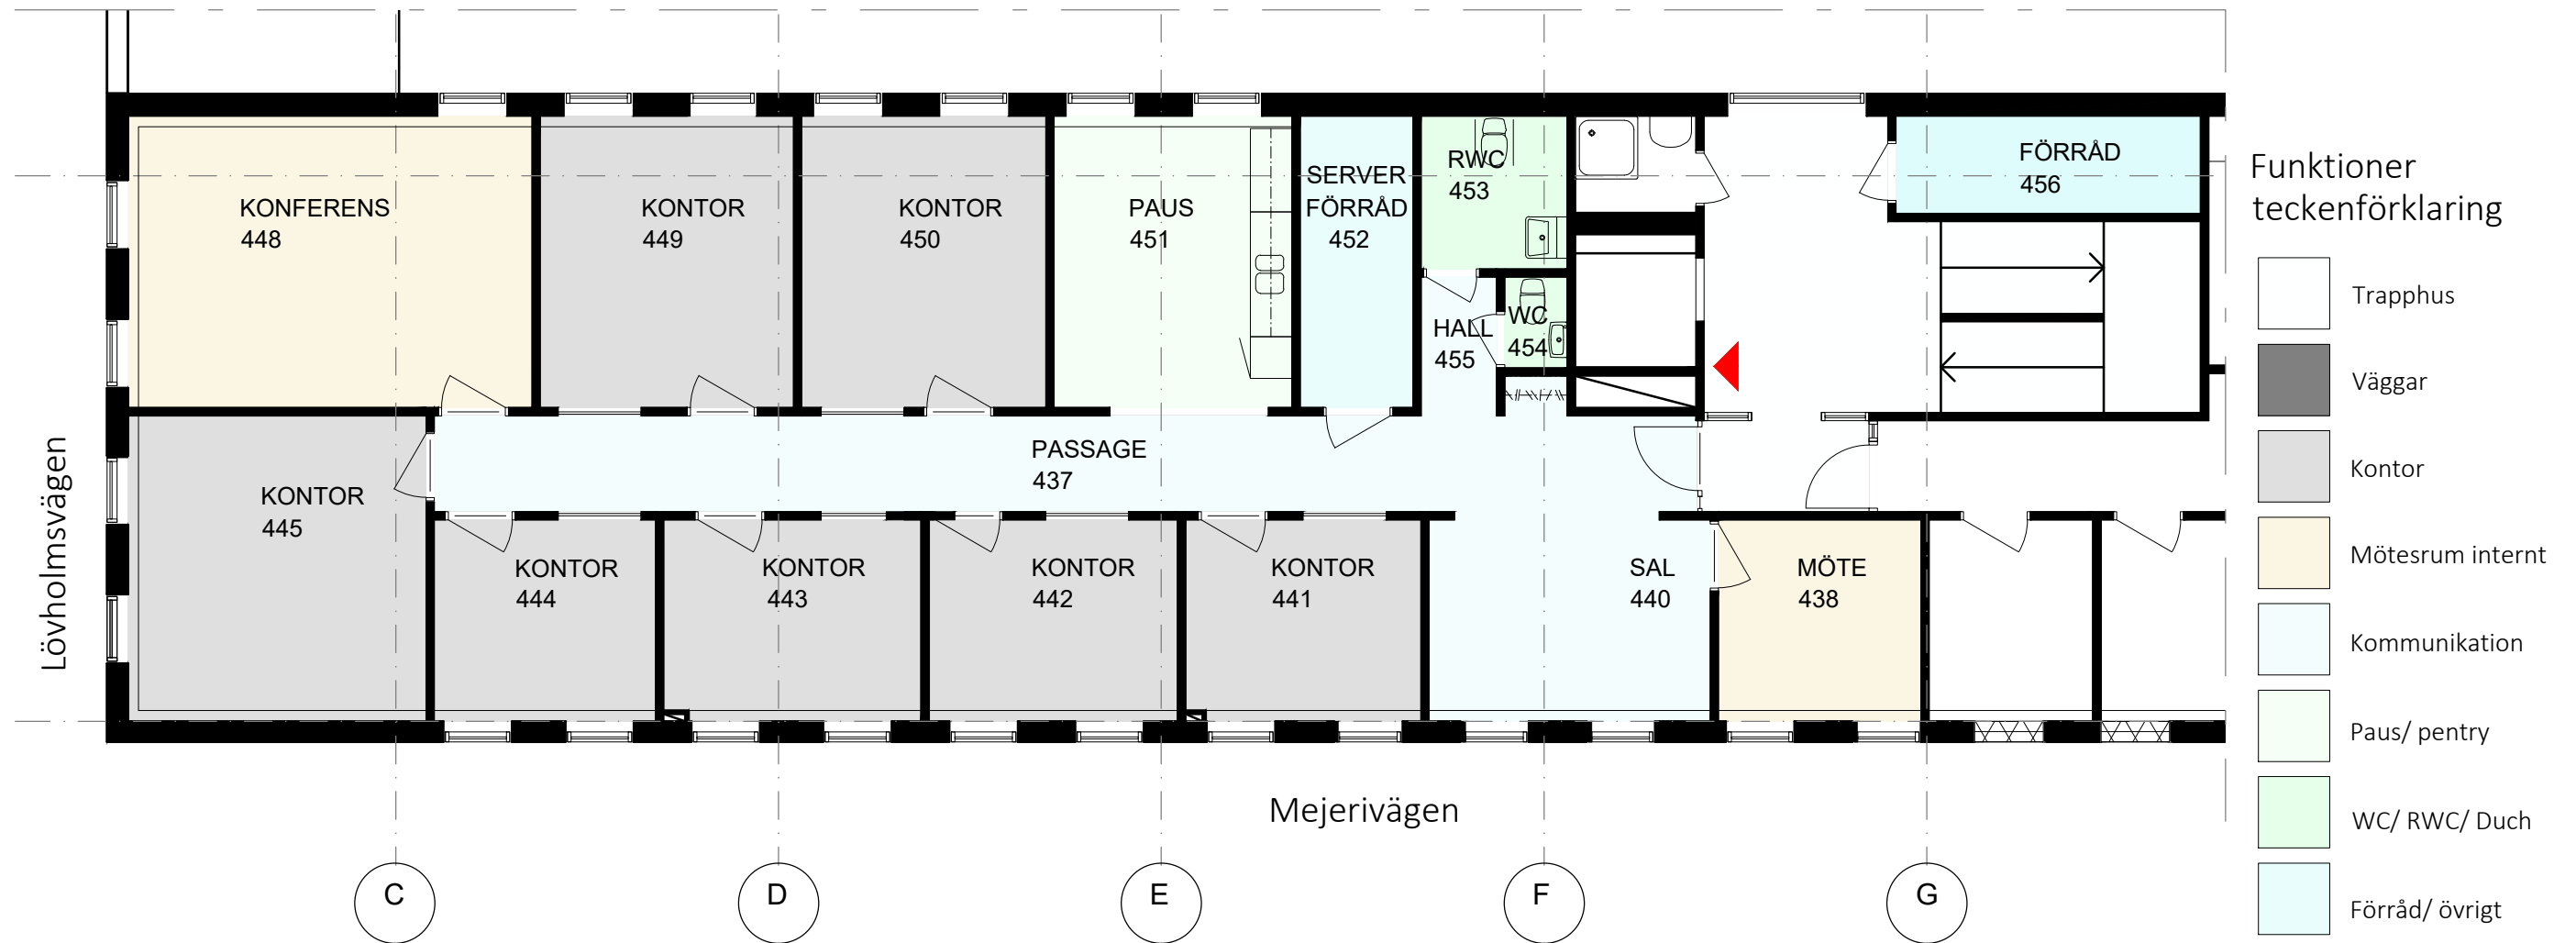


Funktioner
teckenförklaring

- Trapphus
- Väggar
- Kontor
- Mötesrum internt
- Kommunikation
- Paus/ pentry
- WC/ RWC/ Duch
- Förråd/ övrigt
- Entrépil

Rumsinformation

Rum	Antal	Personer
Kontor	7	15
Möte	1	4
Konferensrum	1	12-14
Paus	1	8
Förråd/server	2	
WC	1	
RWC	1	

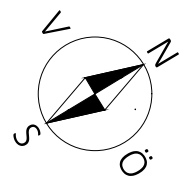

Kv TRYCKERIET 13Ä
Hus 3, Plan 4
15 Arbetsplatser

SKALA 1:100 A3

