

Fyrtornet


287 m²

Login 1, Våning 5

LOA kontor 287m²
Arbetsplatser 22st

Inplaceringsförslag hyresgäst:

Entré

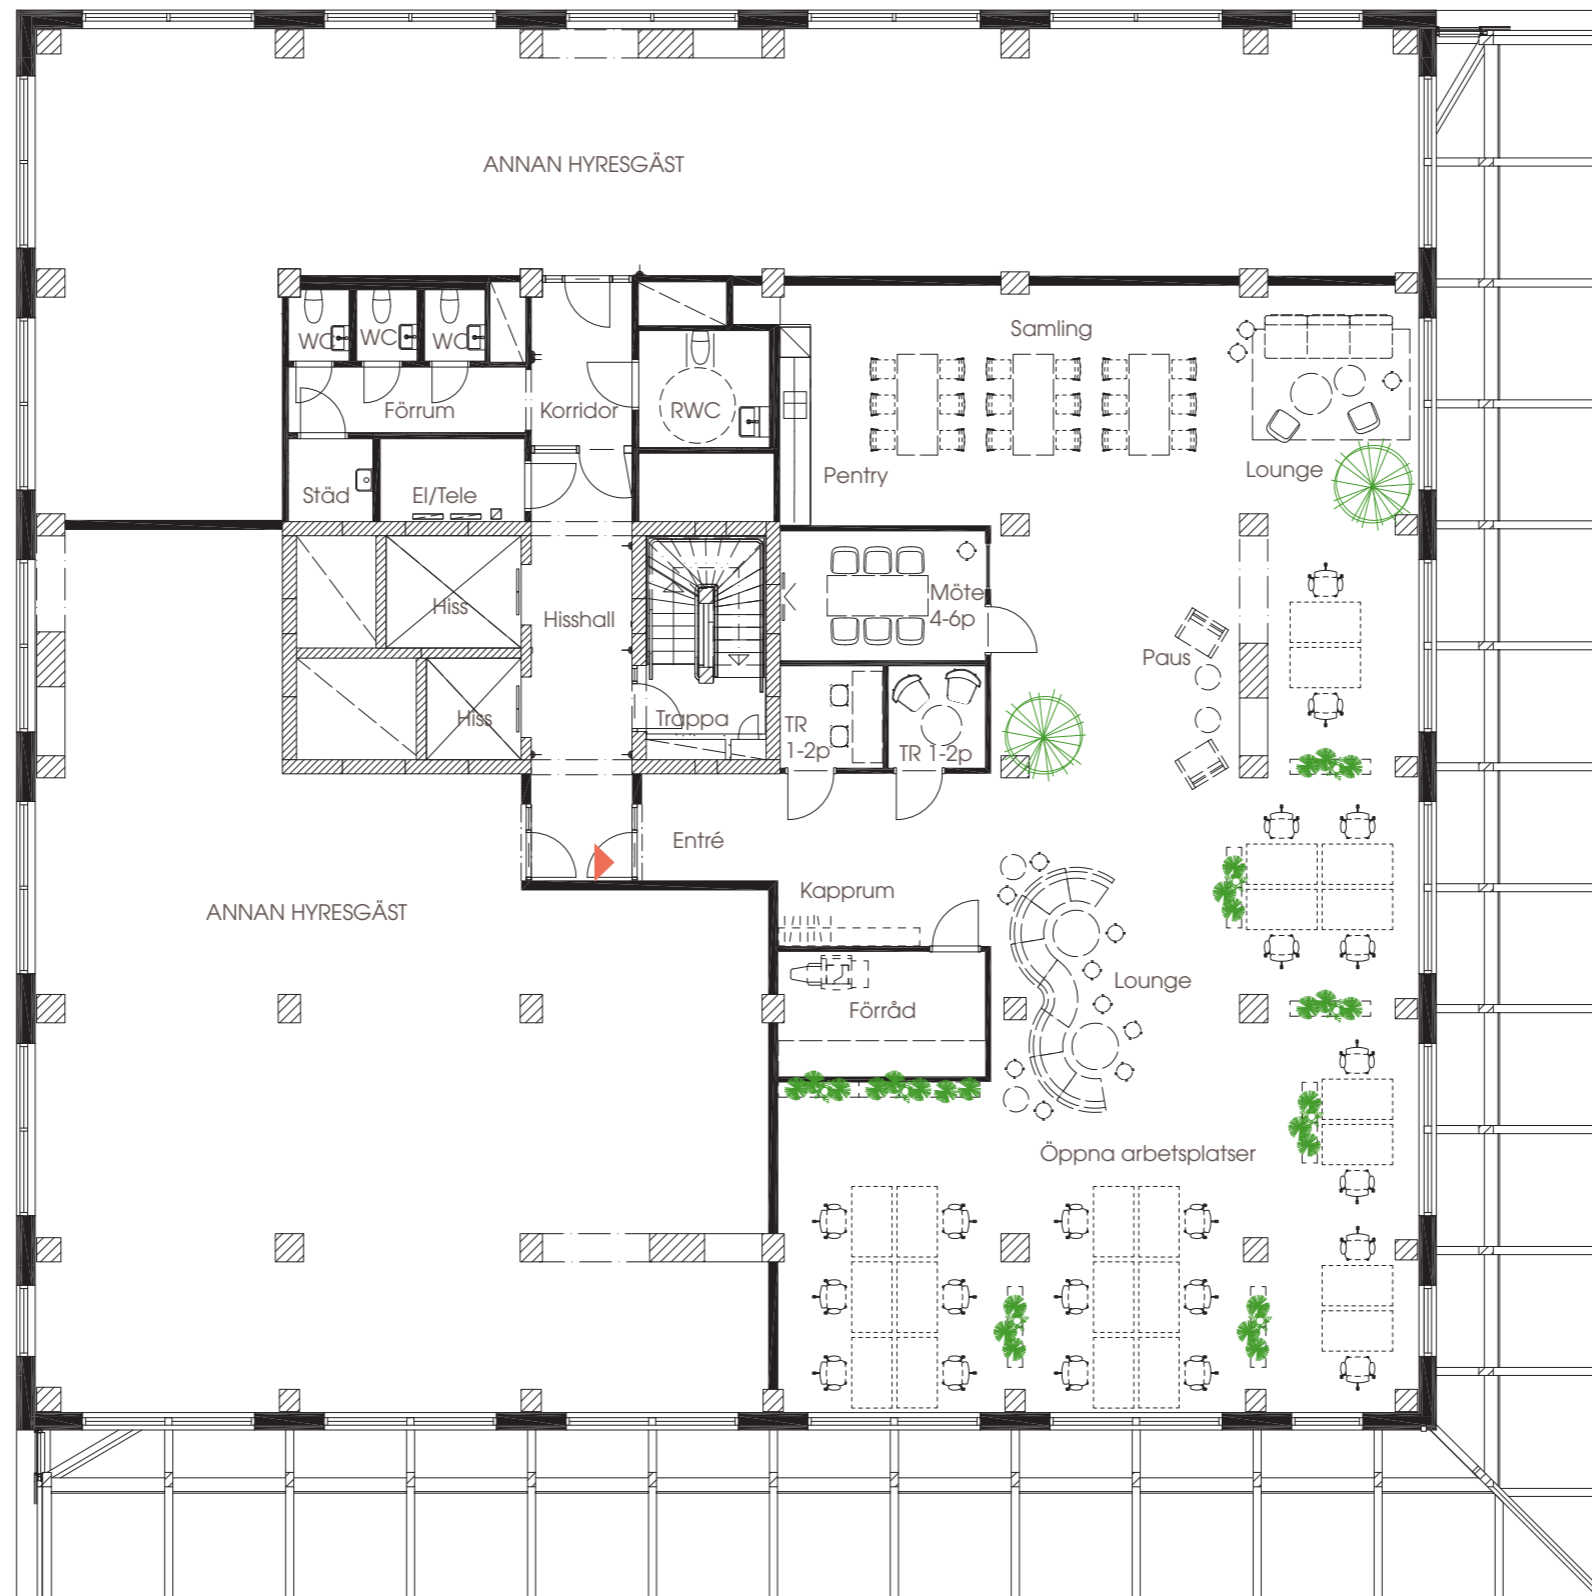


- 22 st Öppna arbetsplatser
- 1 st Möte 4-6p
- 2 st Teamsrum 1-2p (TR)
- 18 st Samling
- 13 st Lounge
- 2 st Paus
- 1 st Pentry
- 1 st Förråd 10kvm
- 1 st Kapprum

- Delade funktioner
- 1 st Städ
 - 3 st WC
 - 1 st RWC

Vi kan oftast anpassa lokalerna efter våra hyresgästers verksamhet och behov. Kontakta oss, så diskuterar vi möjligheterna just här!

Förändringar kan inträffa under projekteringen. Alla ytor är ungefärliga.

SKALA 1:150 i A3-format

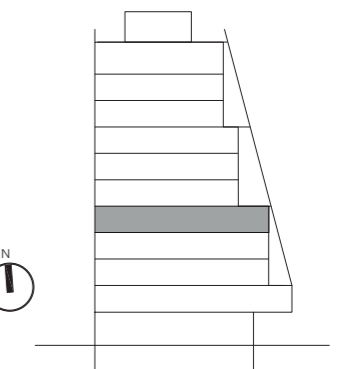

Fyrtornet


287 m²

Login 1, Våning 5

LOA kontor 287m²
Arbetsplatser 22st


Inplaceringsförslag hyresgäst:

Entré

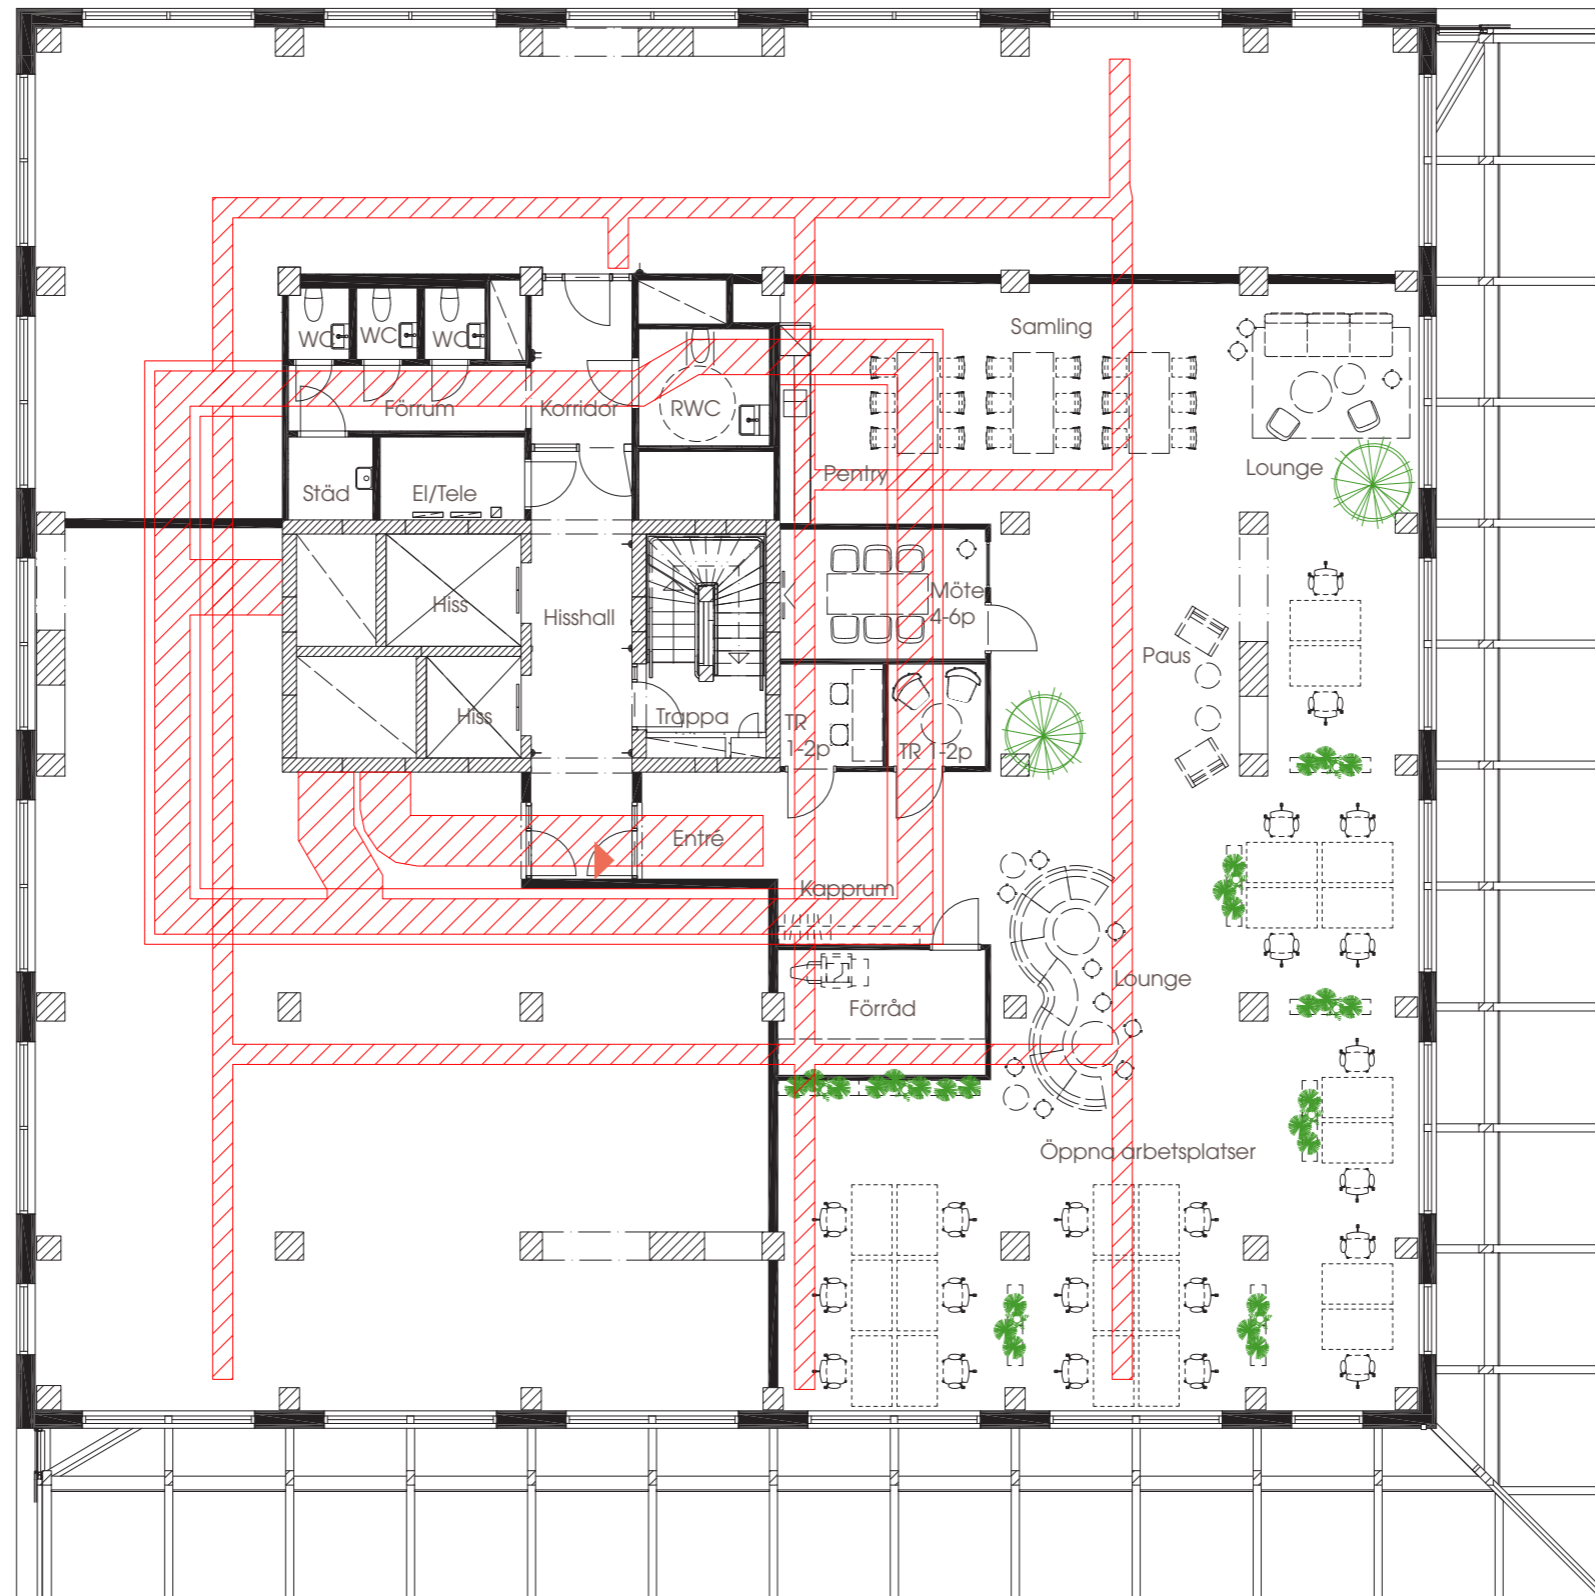

Vi kan oftast anpassa lokalerna efter våra hyresgästers verksamhet och behov. Kontakta oss, så diskuterar vi möjligheterna just här!
Förändringar kan inträffa under projekteringen.
Alla ytor är ungefärliga.

SKALA 1:150 i A3-format

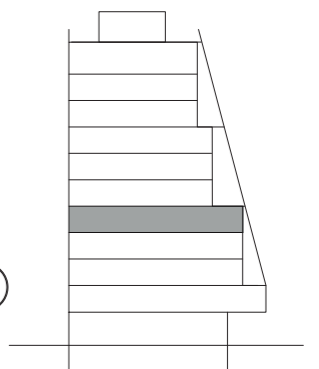

Fyrtornet


287 m²

Login 1, Våning 5

LOA kontor 287m²
Arbetsplatser 22st

Inplaceringsförslag hyresgäst:

Entré

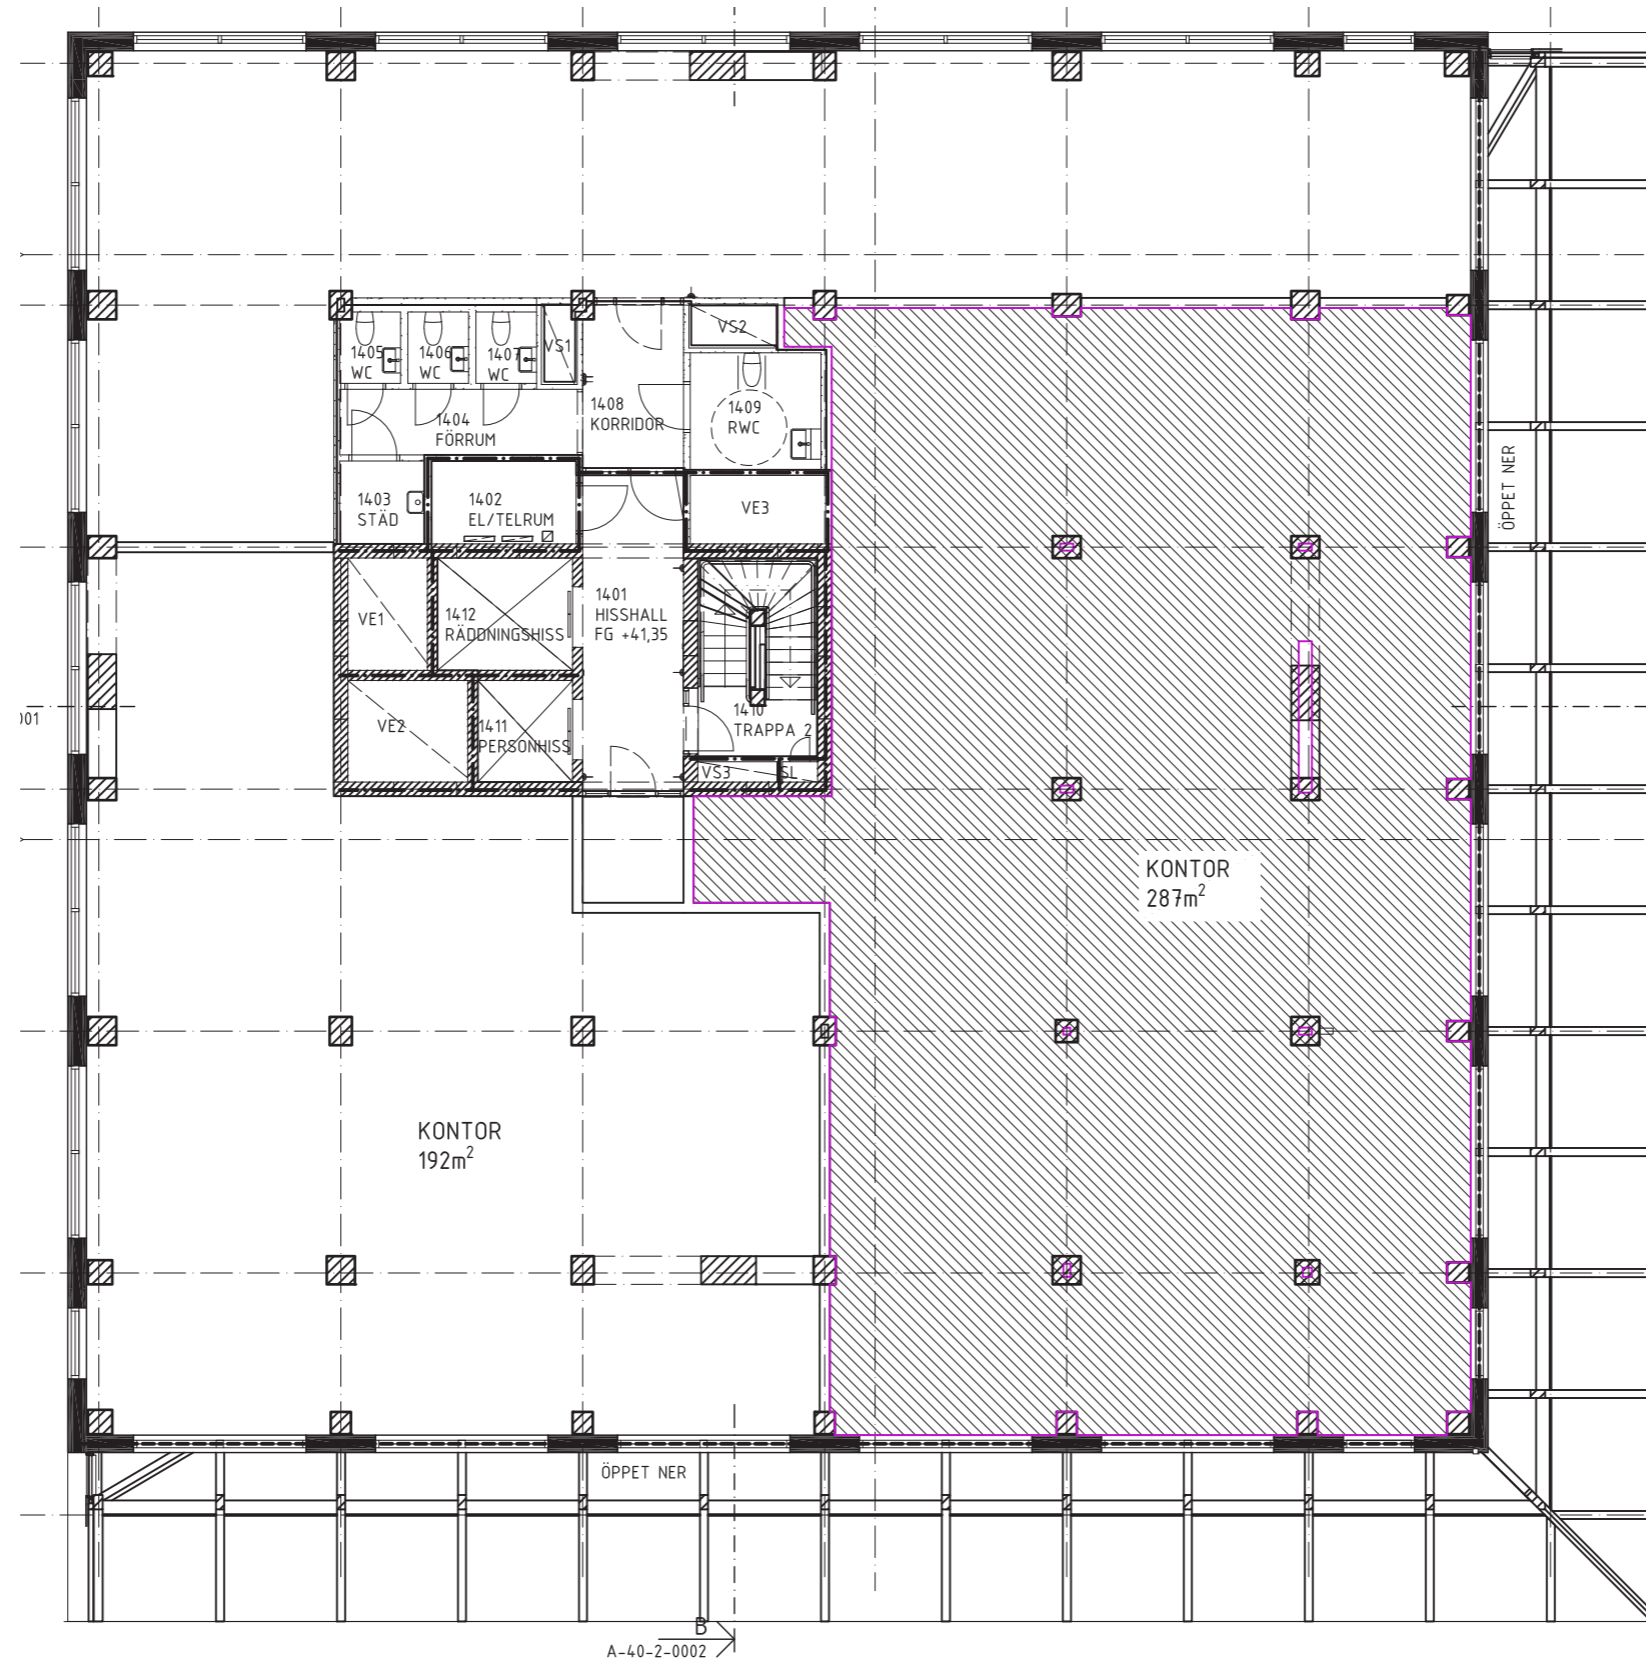

Vi kan oftast anpassa lokalerna efter våra hyresgästers verksamhet och behov. Kontakta oss, så diskuterar vi möjligheterna just här!
Förändringar kan inträffa under projekteringen.
Alla ytor är ungefärliga.

SKALA 1:150 i A3-format

