
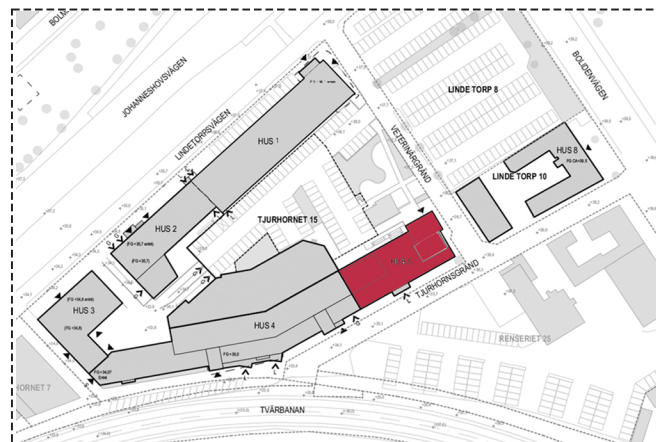


Förslag planlösning

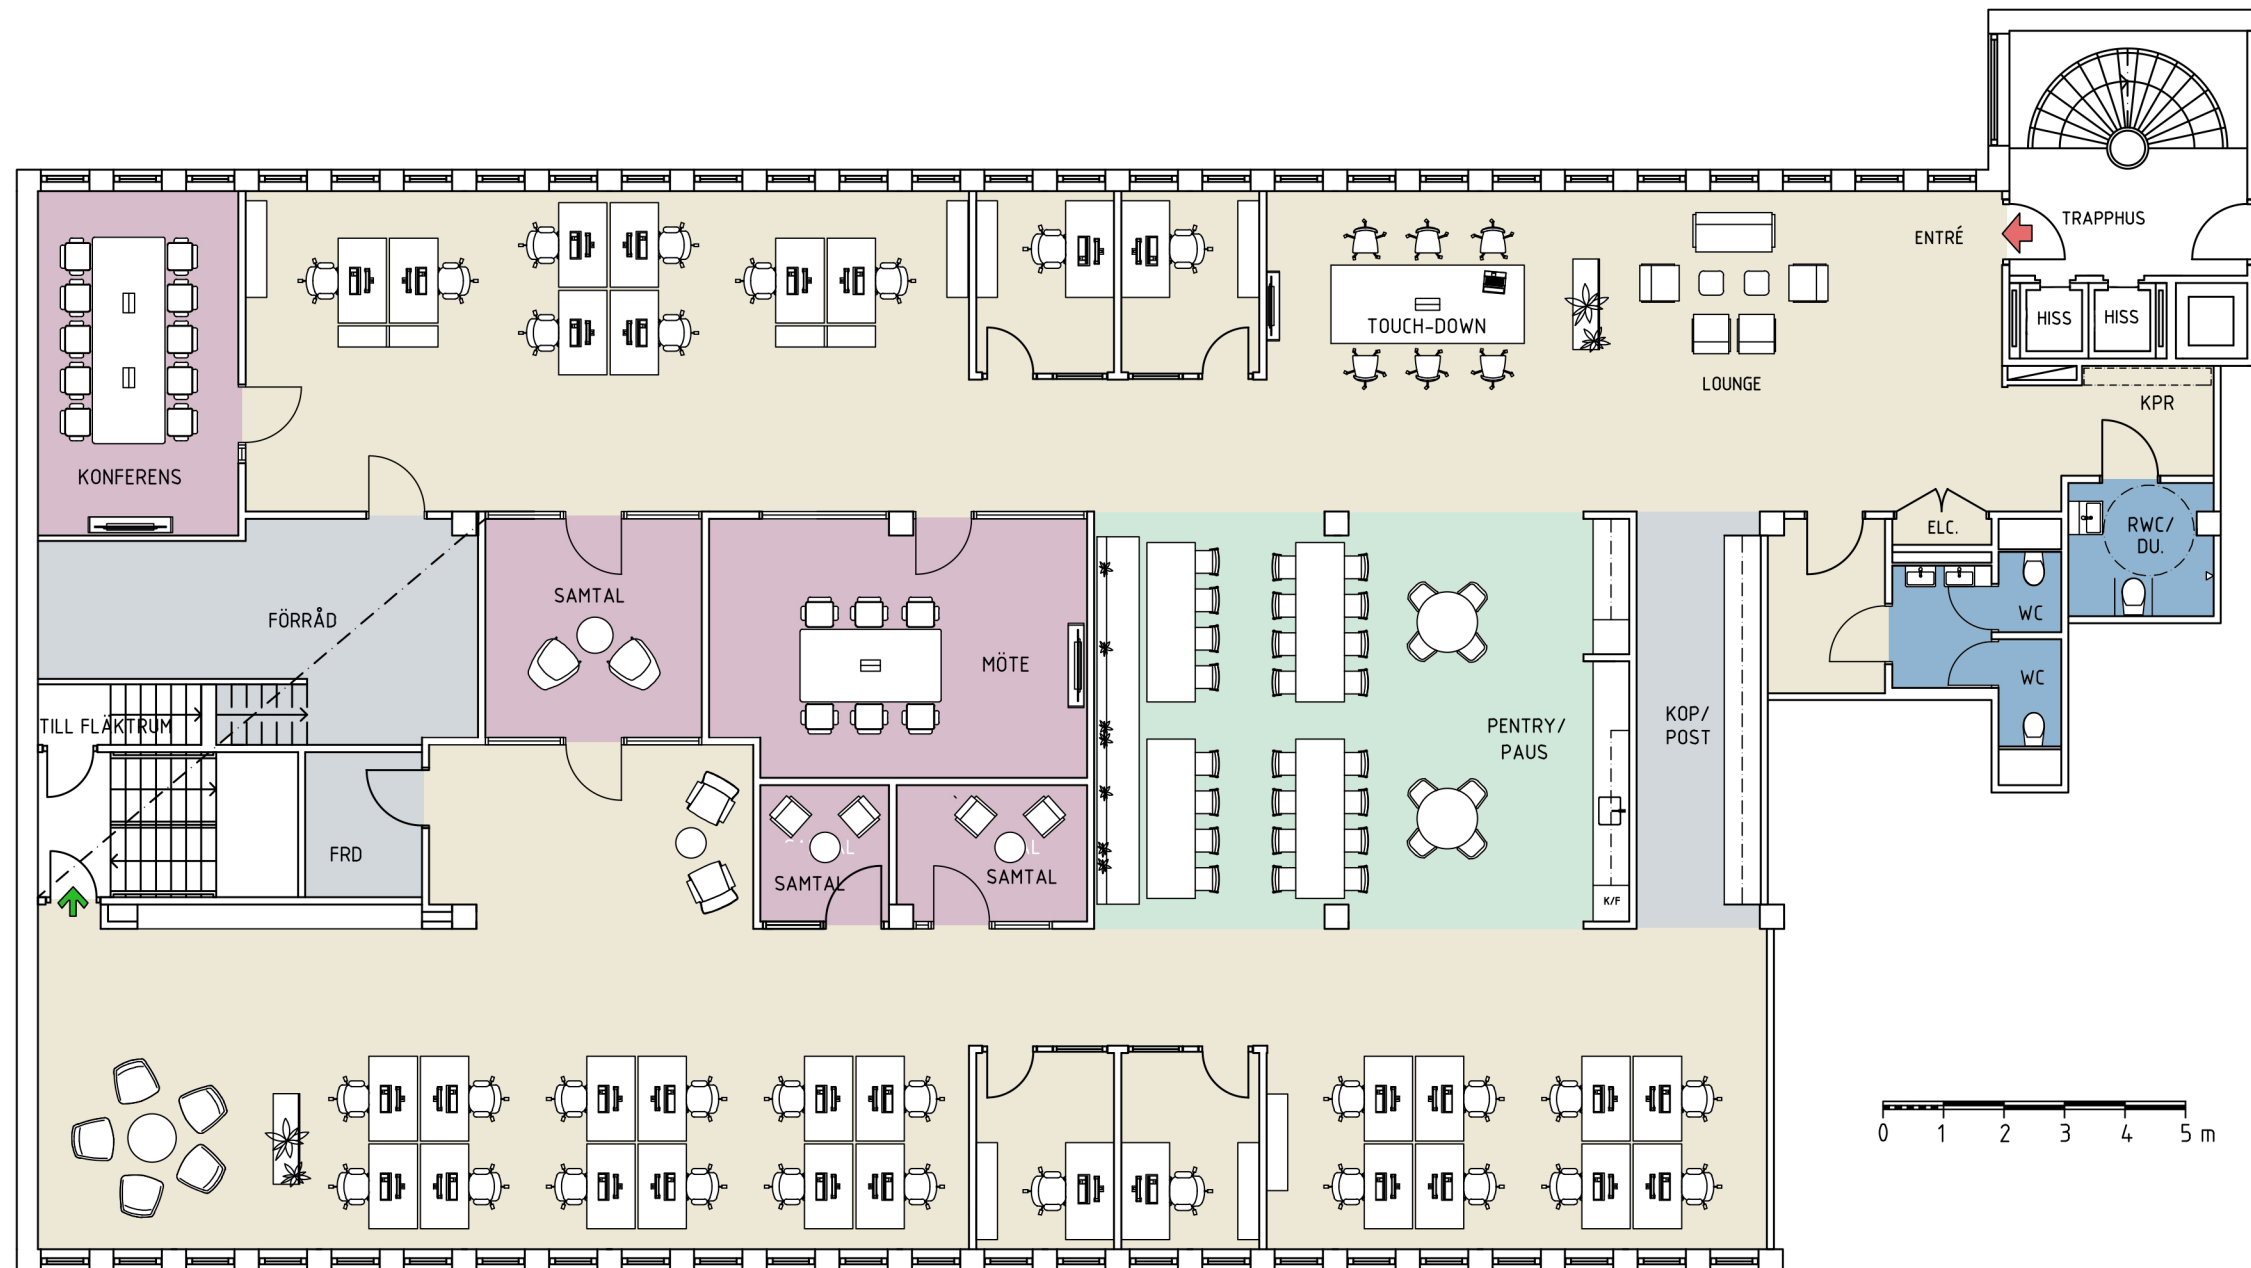

38 arbetsplatser

i öppet landskap 34
 i kontor 4

Konferensrum (8-10P) 1
 Mötesrum (6-8P) 4
 Samtalsrum (1-3P) 3

Pentry/Paus 1
 Förråd 2
 Kop/Teknik 1
 WC 2
 RWC/DU. 1

