



PLAN 1 SKALA 1:100/A1

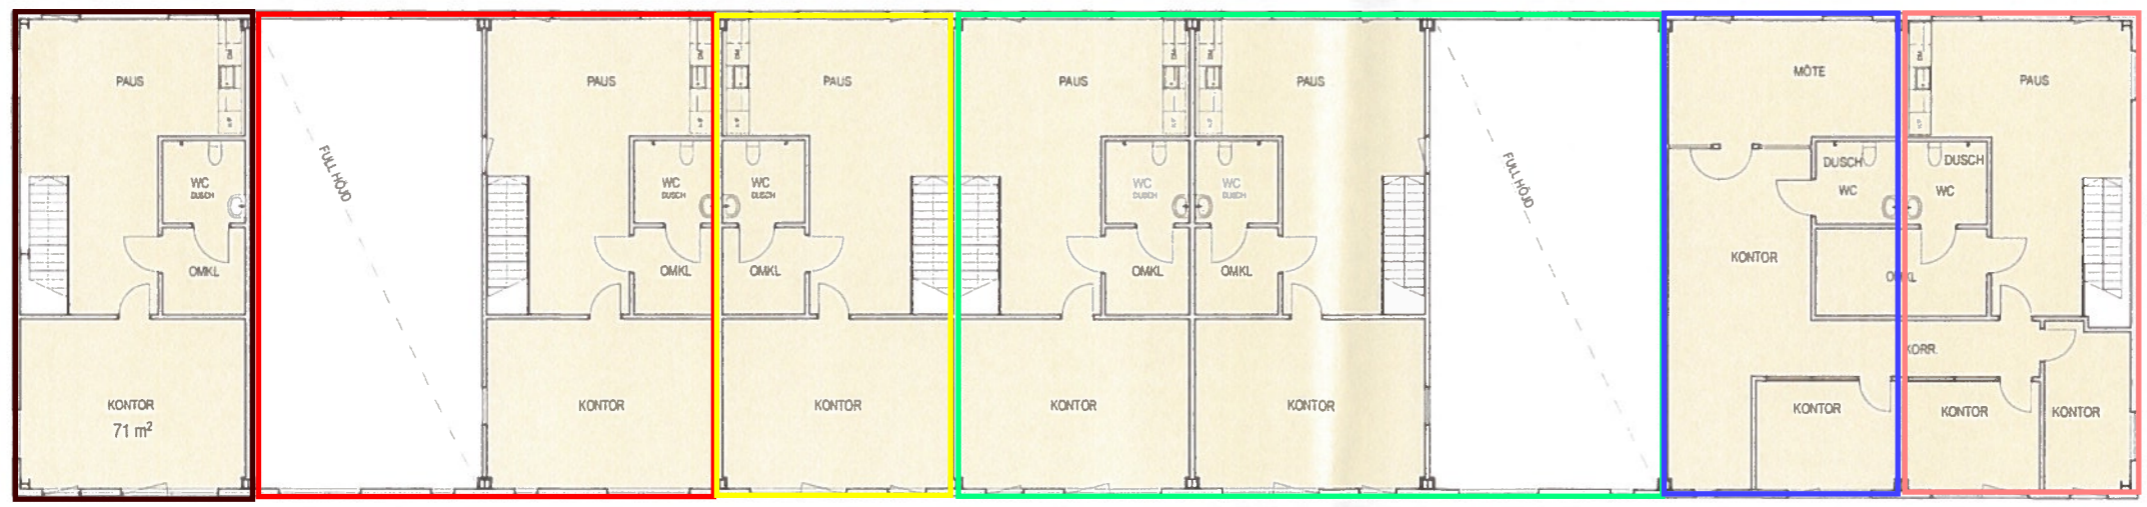

PLAN 2 SKALA 1:100/A1

*Libroringsväg 51  
Hosbyborg 18:5*

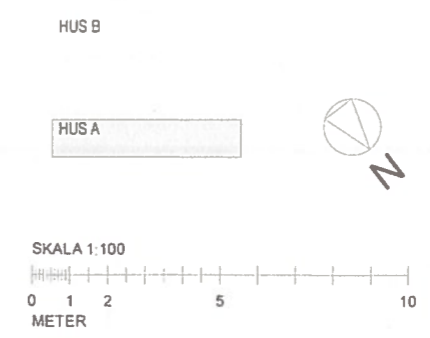

BET	AVT	ÄNDERING AVSER	DATUM	SIGH
<b>PRELIMINÄRHANDLING</b>				
<b>ENTREPRENÖRSHUS LIBROBÄCK</b>				
P				
K	METOD ARKITEKTER AB Tfn 018-120905 Fax 018-120918			
V				
E				
UPPROG NR	592-3	RITAD AV	TH	INVESTERING
DATUM	2012-10-16	ANSVARIG	PT	
<b>ENTREPRENÖRSHUS LIBROBÄCK</b>				
<b>HUS A</b>				
<b>PLANER</b>				
SKALA	A1/1:100	NAMNER	A-40.1-101	BET