


LÄSTMAKARGATAN 10

2 TRAPPOR

CA 233KVM

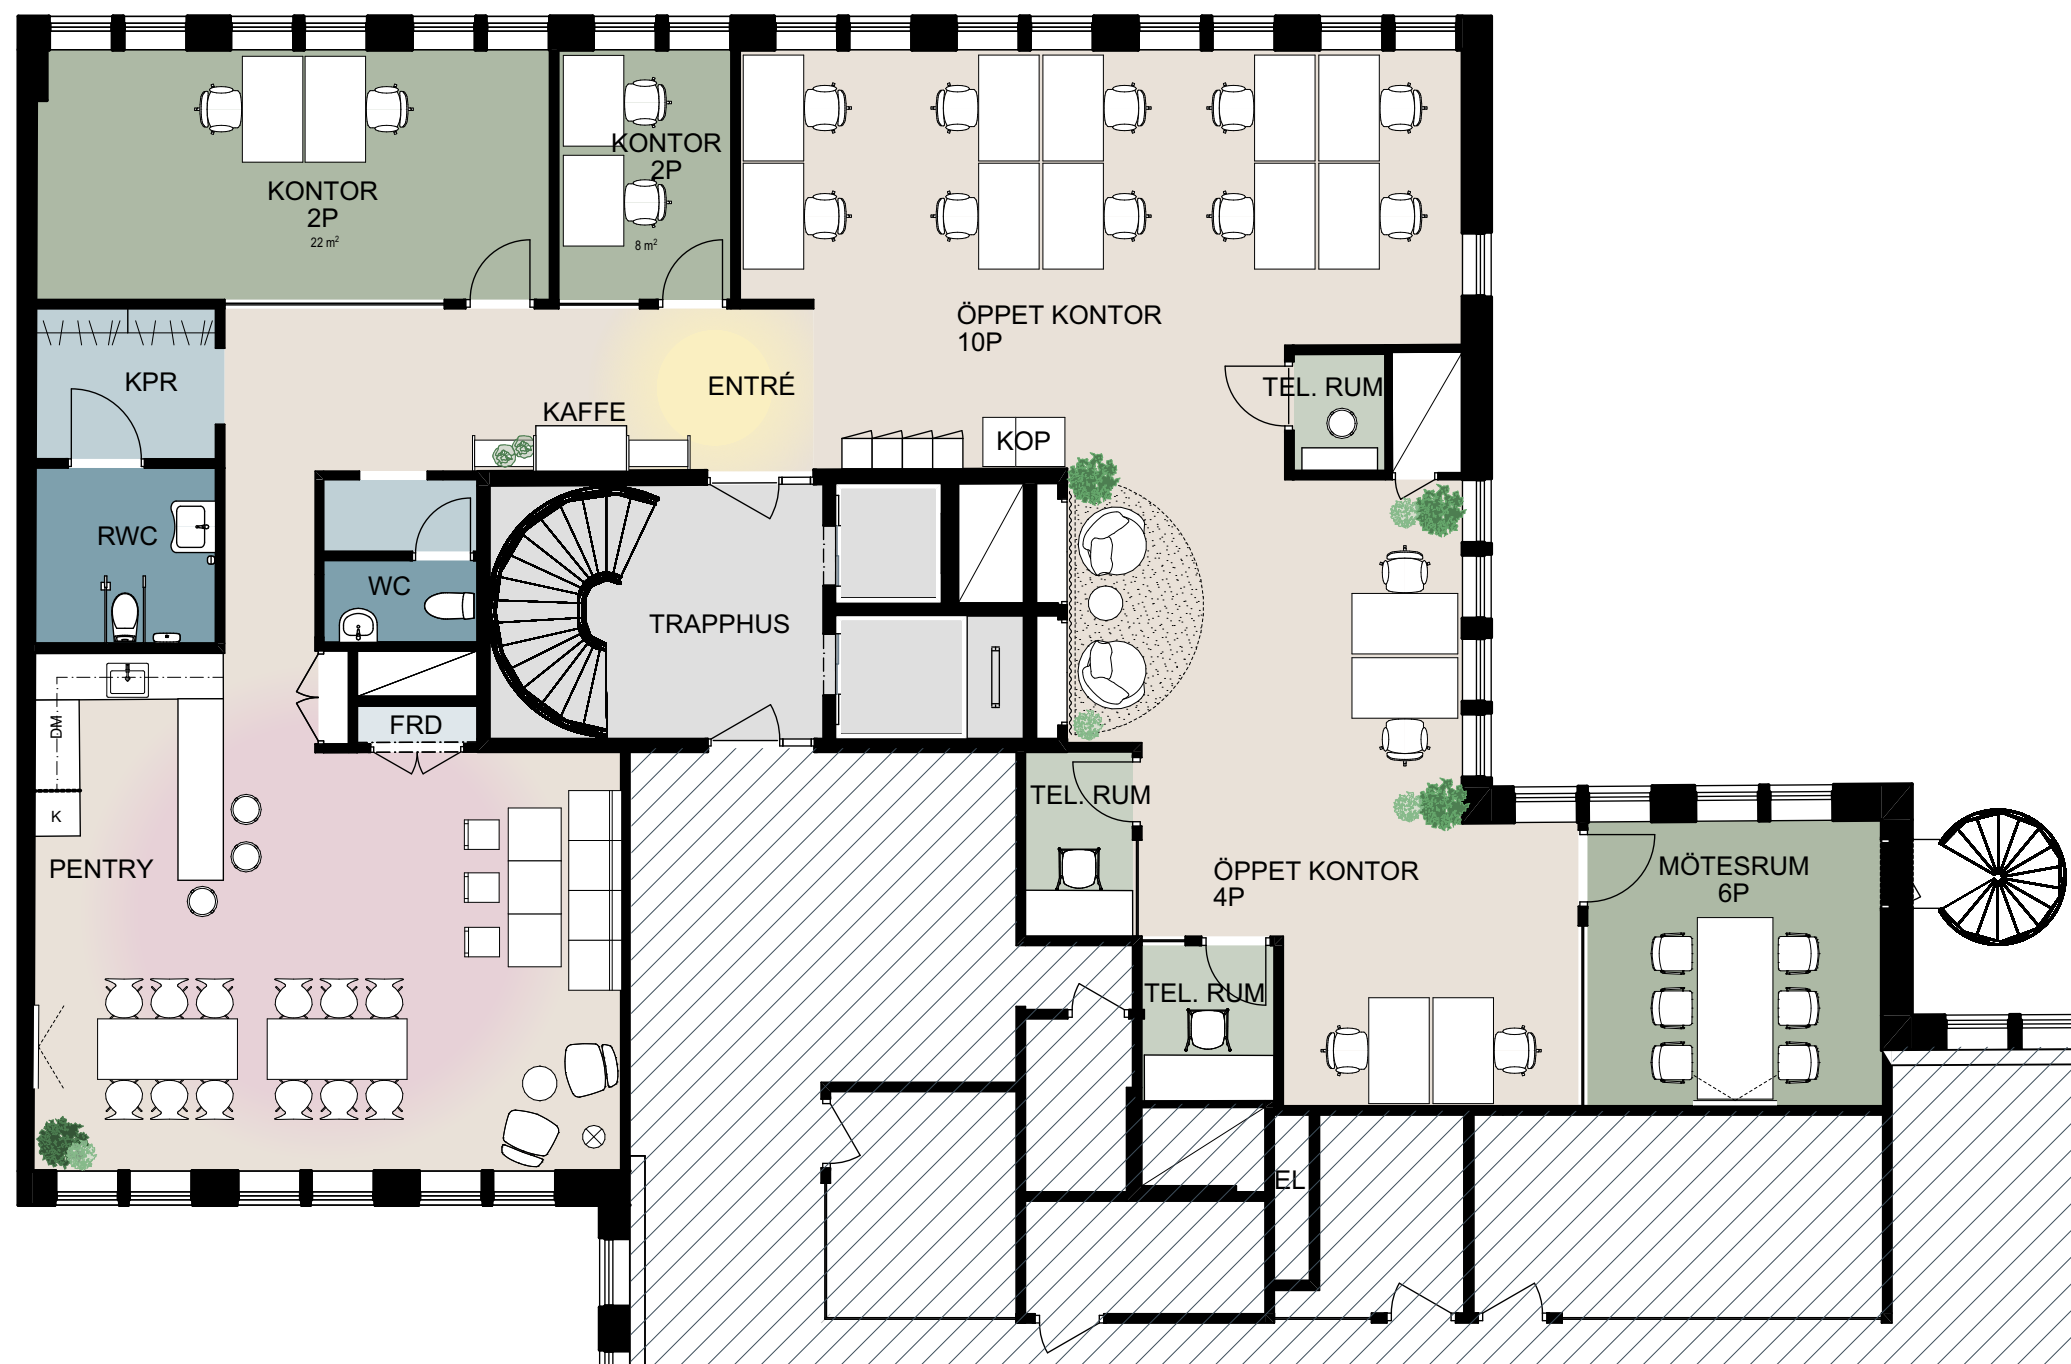

FÖRKLARINGAR

- ENTRÉZON
- FOKUS/SAMTALSRUM
- MÖTESRUM
- ARBETSYTA
- PENTRY/PAUS
- WC/RWC
- ÖVRIG YTA/FÖRRÅD/SERVICE

BESKRIVNING

18 ARBETSPLATSER
 VARAV;
 14 ARBETSPLATSER I ÖPPET KONTOR
 4 PLATSER I KONTORSRUM
 1 MÖTESRUM FÖR 6 PERSONER
 3 TELEFONRUM FÖR 1 PERSON
 1 PENTRY/ LUNCHRUM
 1 ENTRÉ OCH KAFFESTATION
 1 WC
 1 RWC
 1 KAPPRUM
 PLATS FÖR KOPIERING

