
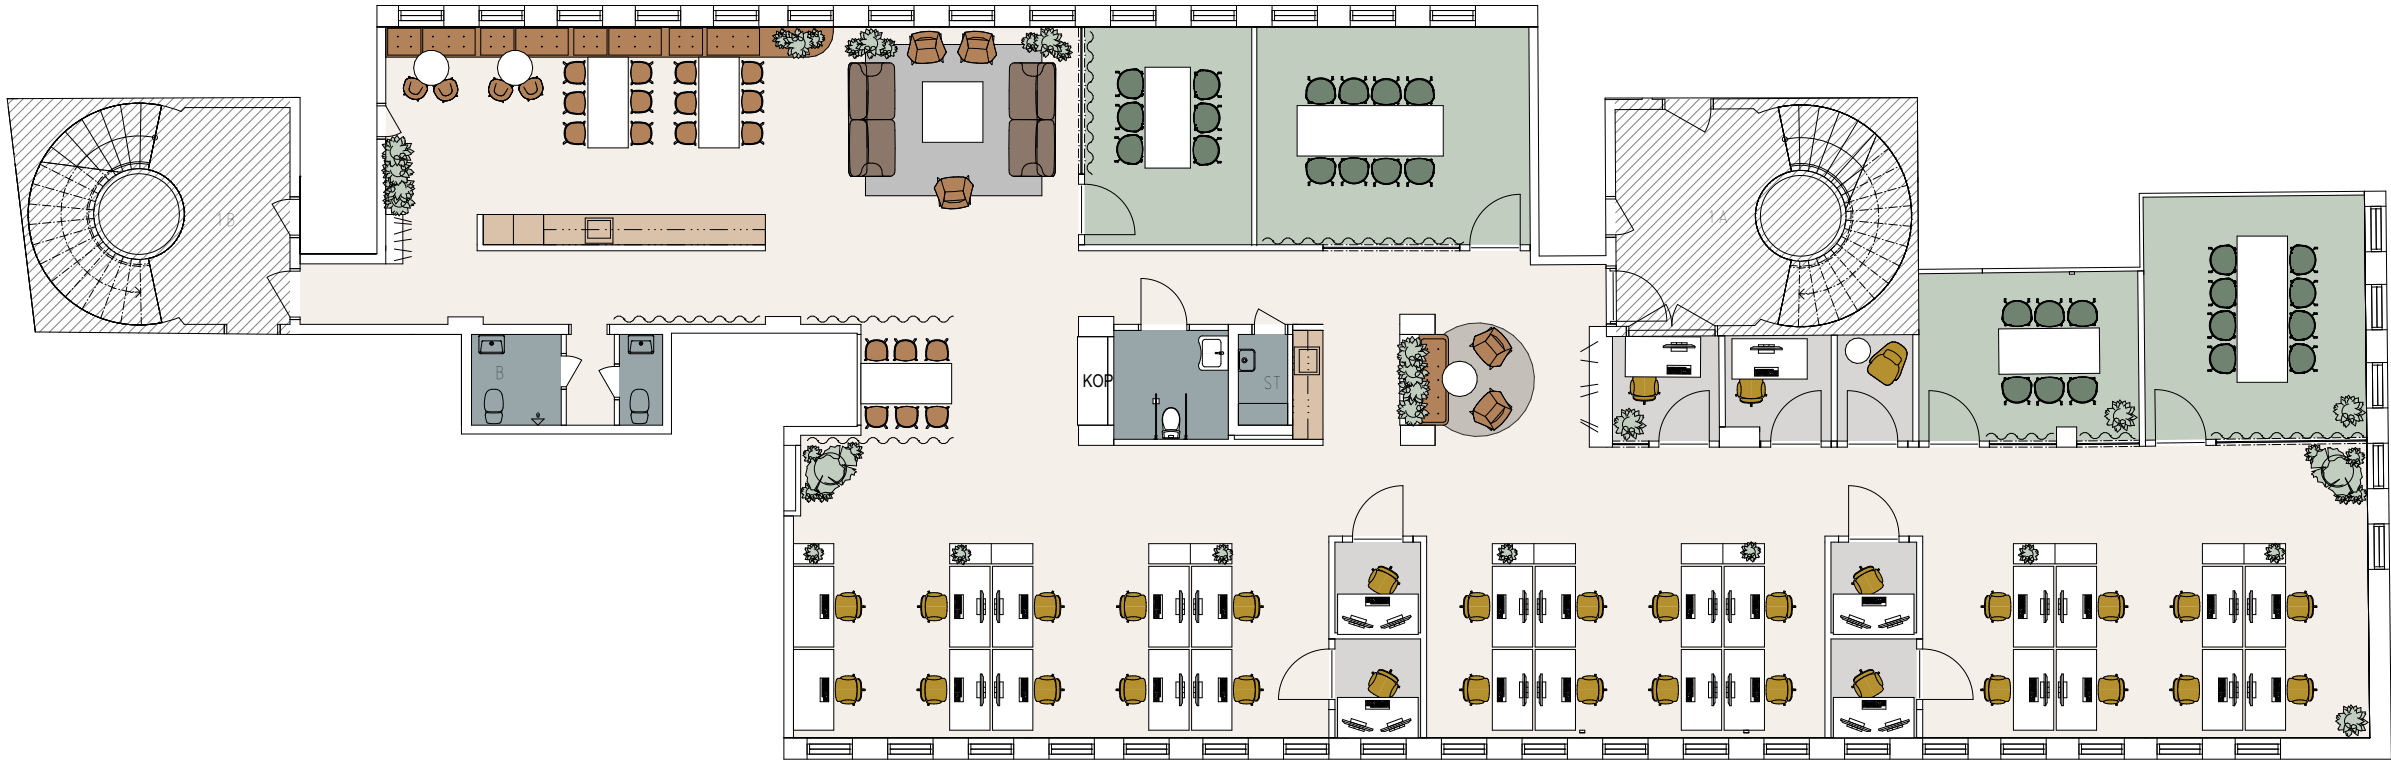


SKANDIAHUSET

INPLACERINGSSKISSER

Plan 5
2025-12-03

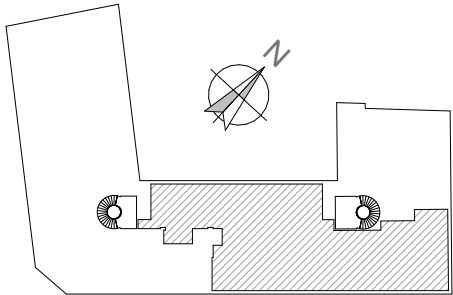

YTOR:
Ca 410 m²
Ytorna är ungefärliga och ej kontrollerade på plats.
Inplaceringsskissen är uppritad utifrån bef. underlag, ej kontrollerat på plats.

