KUNGSBRO STRAND 29
3 TR
343 KVM

- Mötesrum
- Vilrum
- kontor/fokus
- Lounge
- Pentry/Kaffe/Paus
- Kopiering/Förråd
- WC/RWC
- Städ
- Teknik

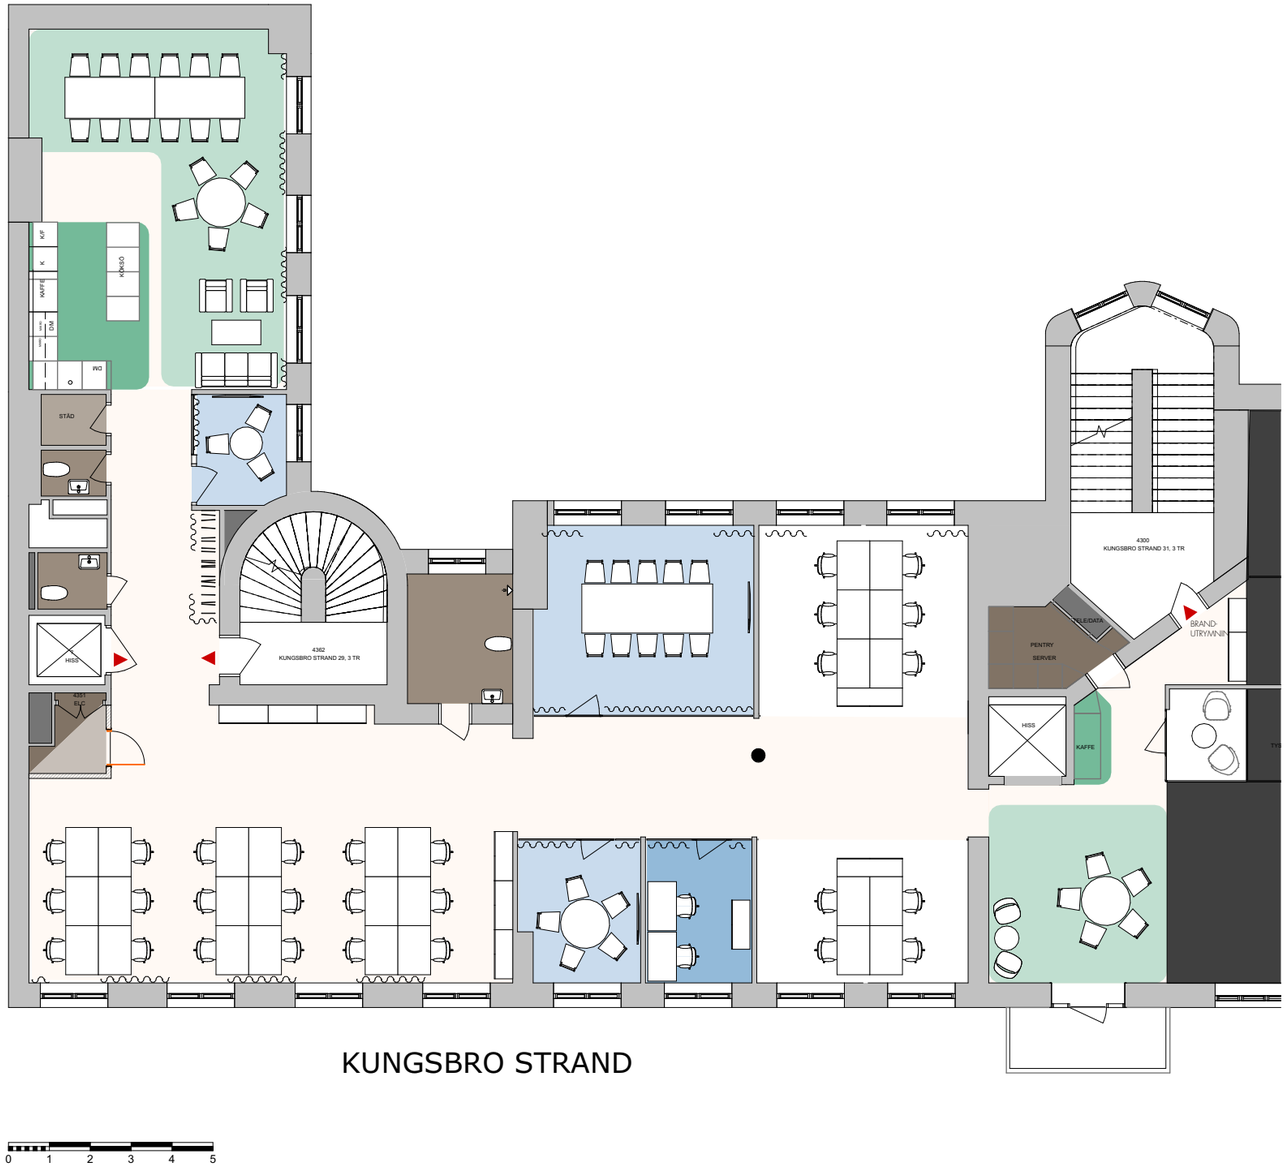

FABEGE | CITY | DRABANTEN 3 | 2026-06-30 | A-46-5.2.1 | SKALA 1:150 (A3) | STUDIO LAAW