
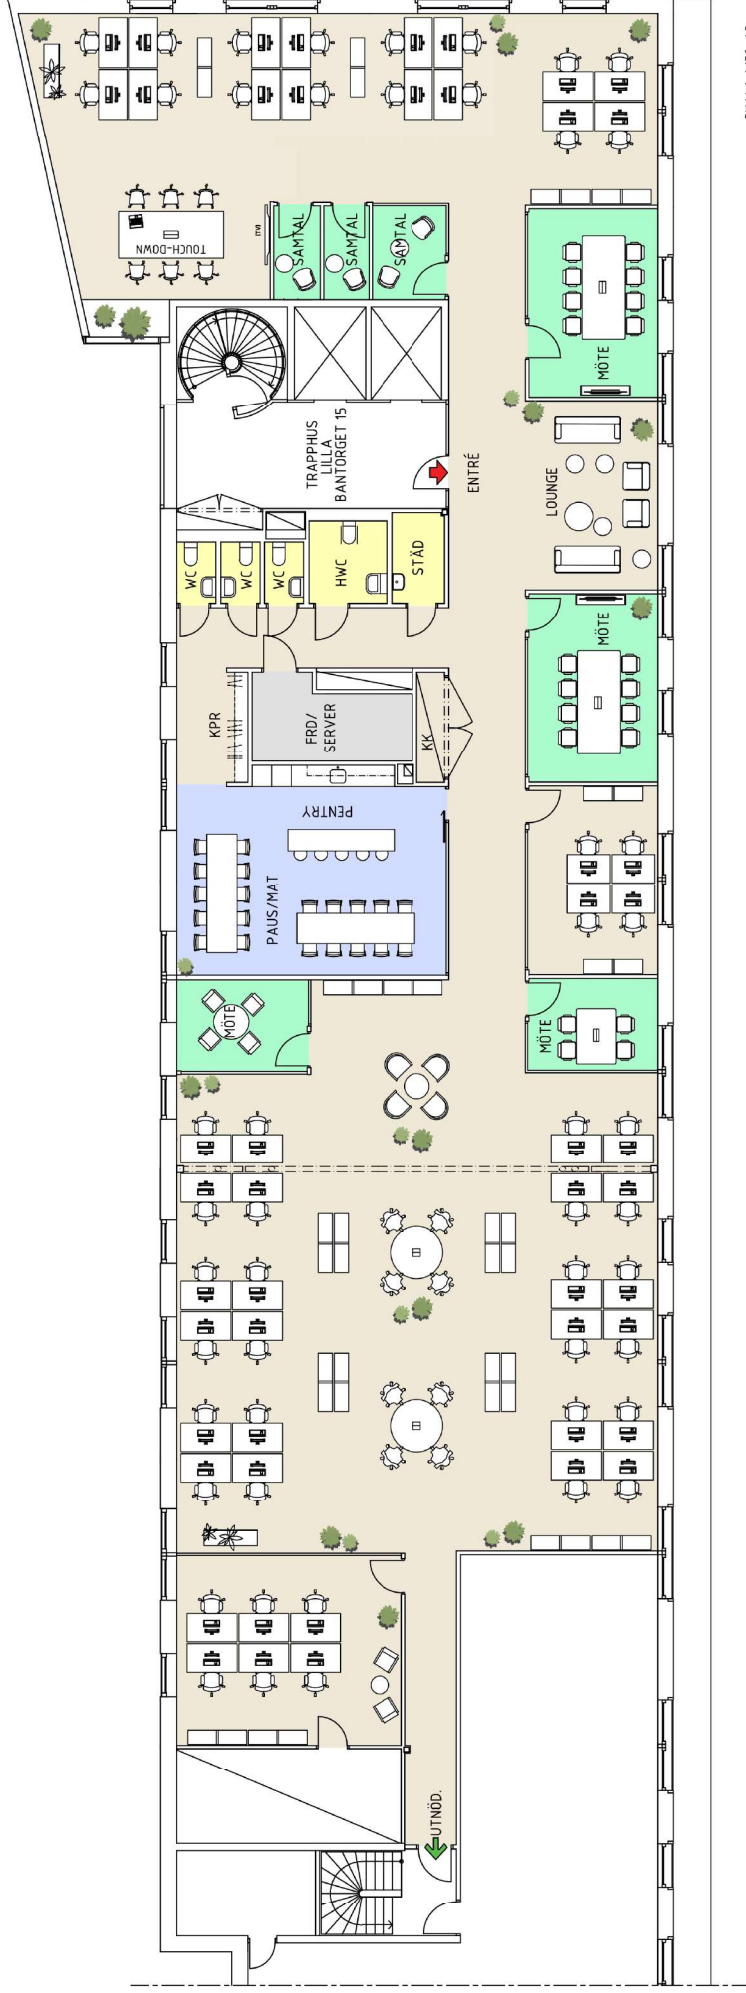


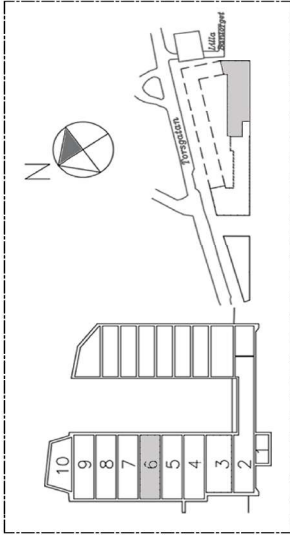

SKALA 1:150-A3
0 1 2 3 4 5 m

	56 arbetsplatser i öppet landskap i kontor 46 10 Pentry/Paus 1	Entré Nödut. Kontorsyta Möte/Samtal Pentry/Pausyta FRD/Server/Kop WC/HWC/DU.
10 9 8 7 6 5 4 3 2	Mötesrum (4-8P) Samtalsrum (1-2P) FRD WC HWC Städ	40 80 140 cm