



Förslag planlösning

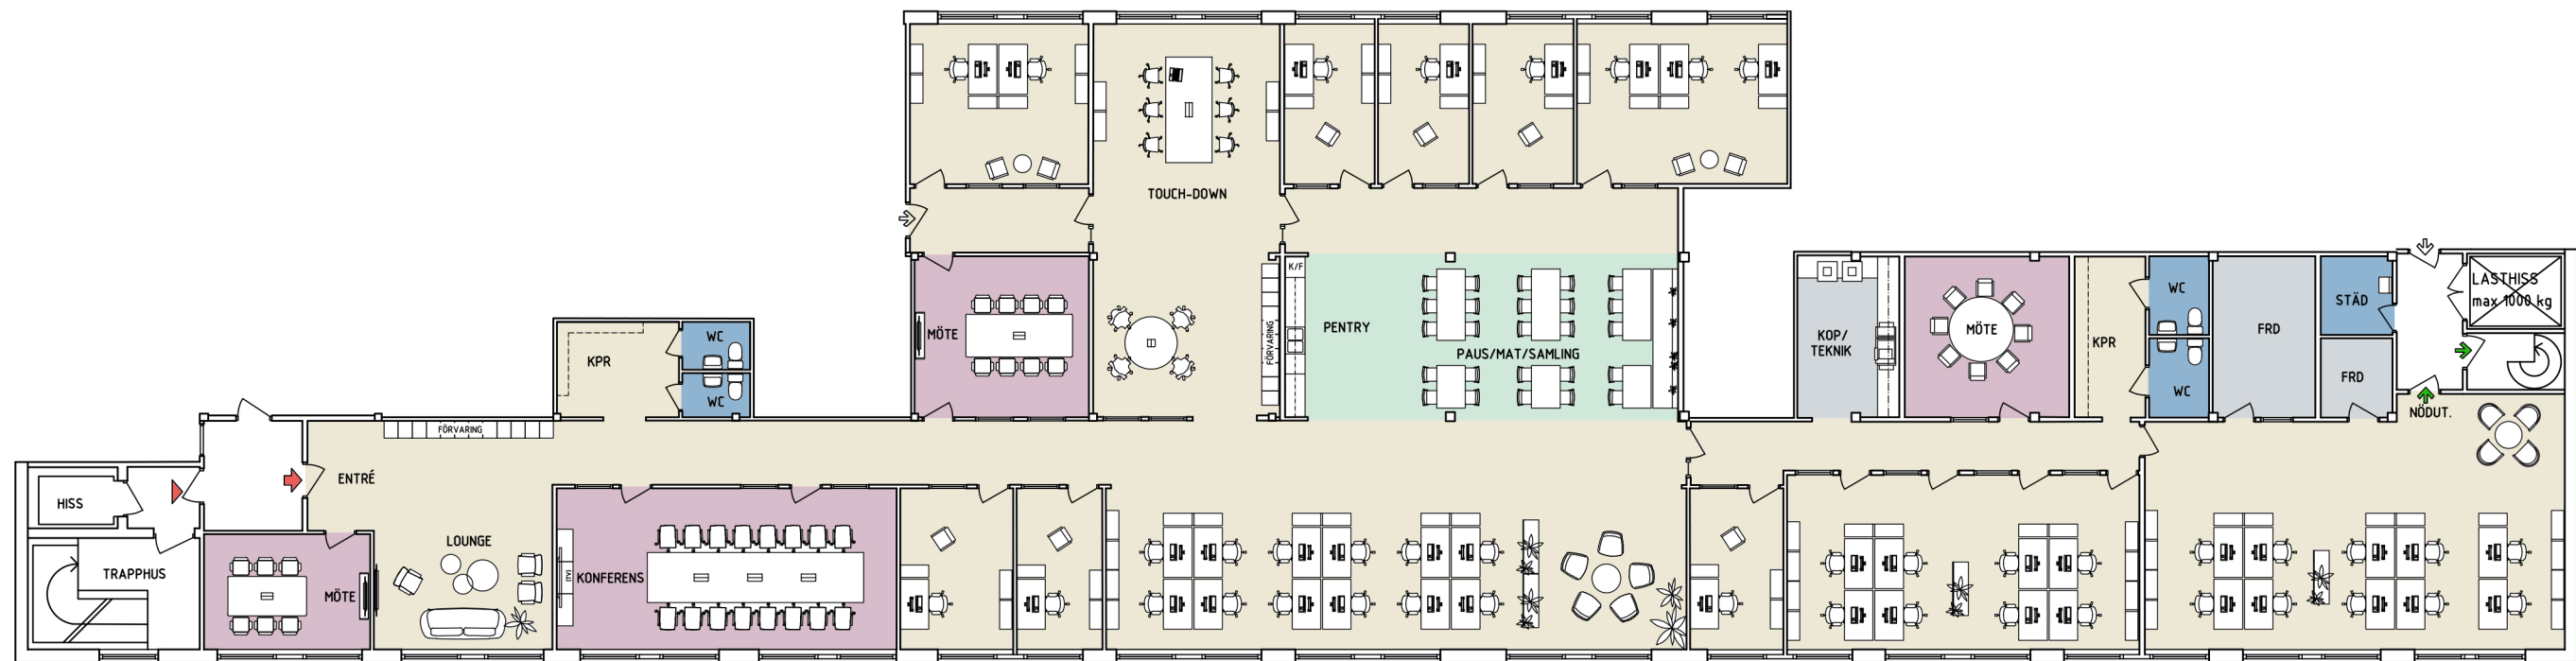

SKALA 1:200-A3
 0 1 5 7,5 m

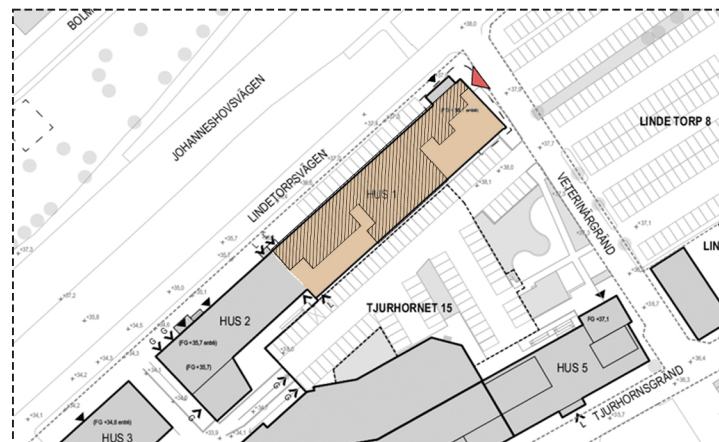

51 arbetsplatser			
i öppet landskap	40		
i kontor	11	Förråd	2
Konferens (16P)	1	Kopiering/Teknik	1
Mötesrum (8P)	2		
Mötesrum (6P)	1	WC	4
Pentry/Paus	1	Städ	1

