

# Fyrtornet


## 376 m<sup>2</sup>

Login 1, Våning 4

LOA kontor 376 m<sup>2</sup>

Inplaceringsförslag hyresgäst:

Entré

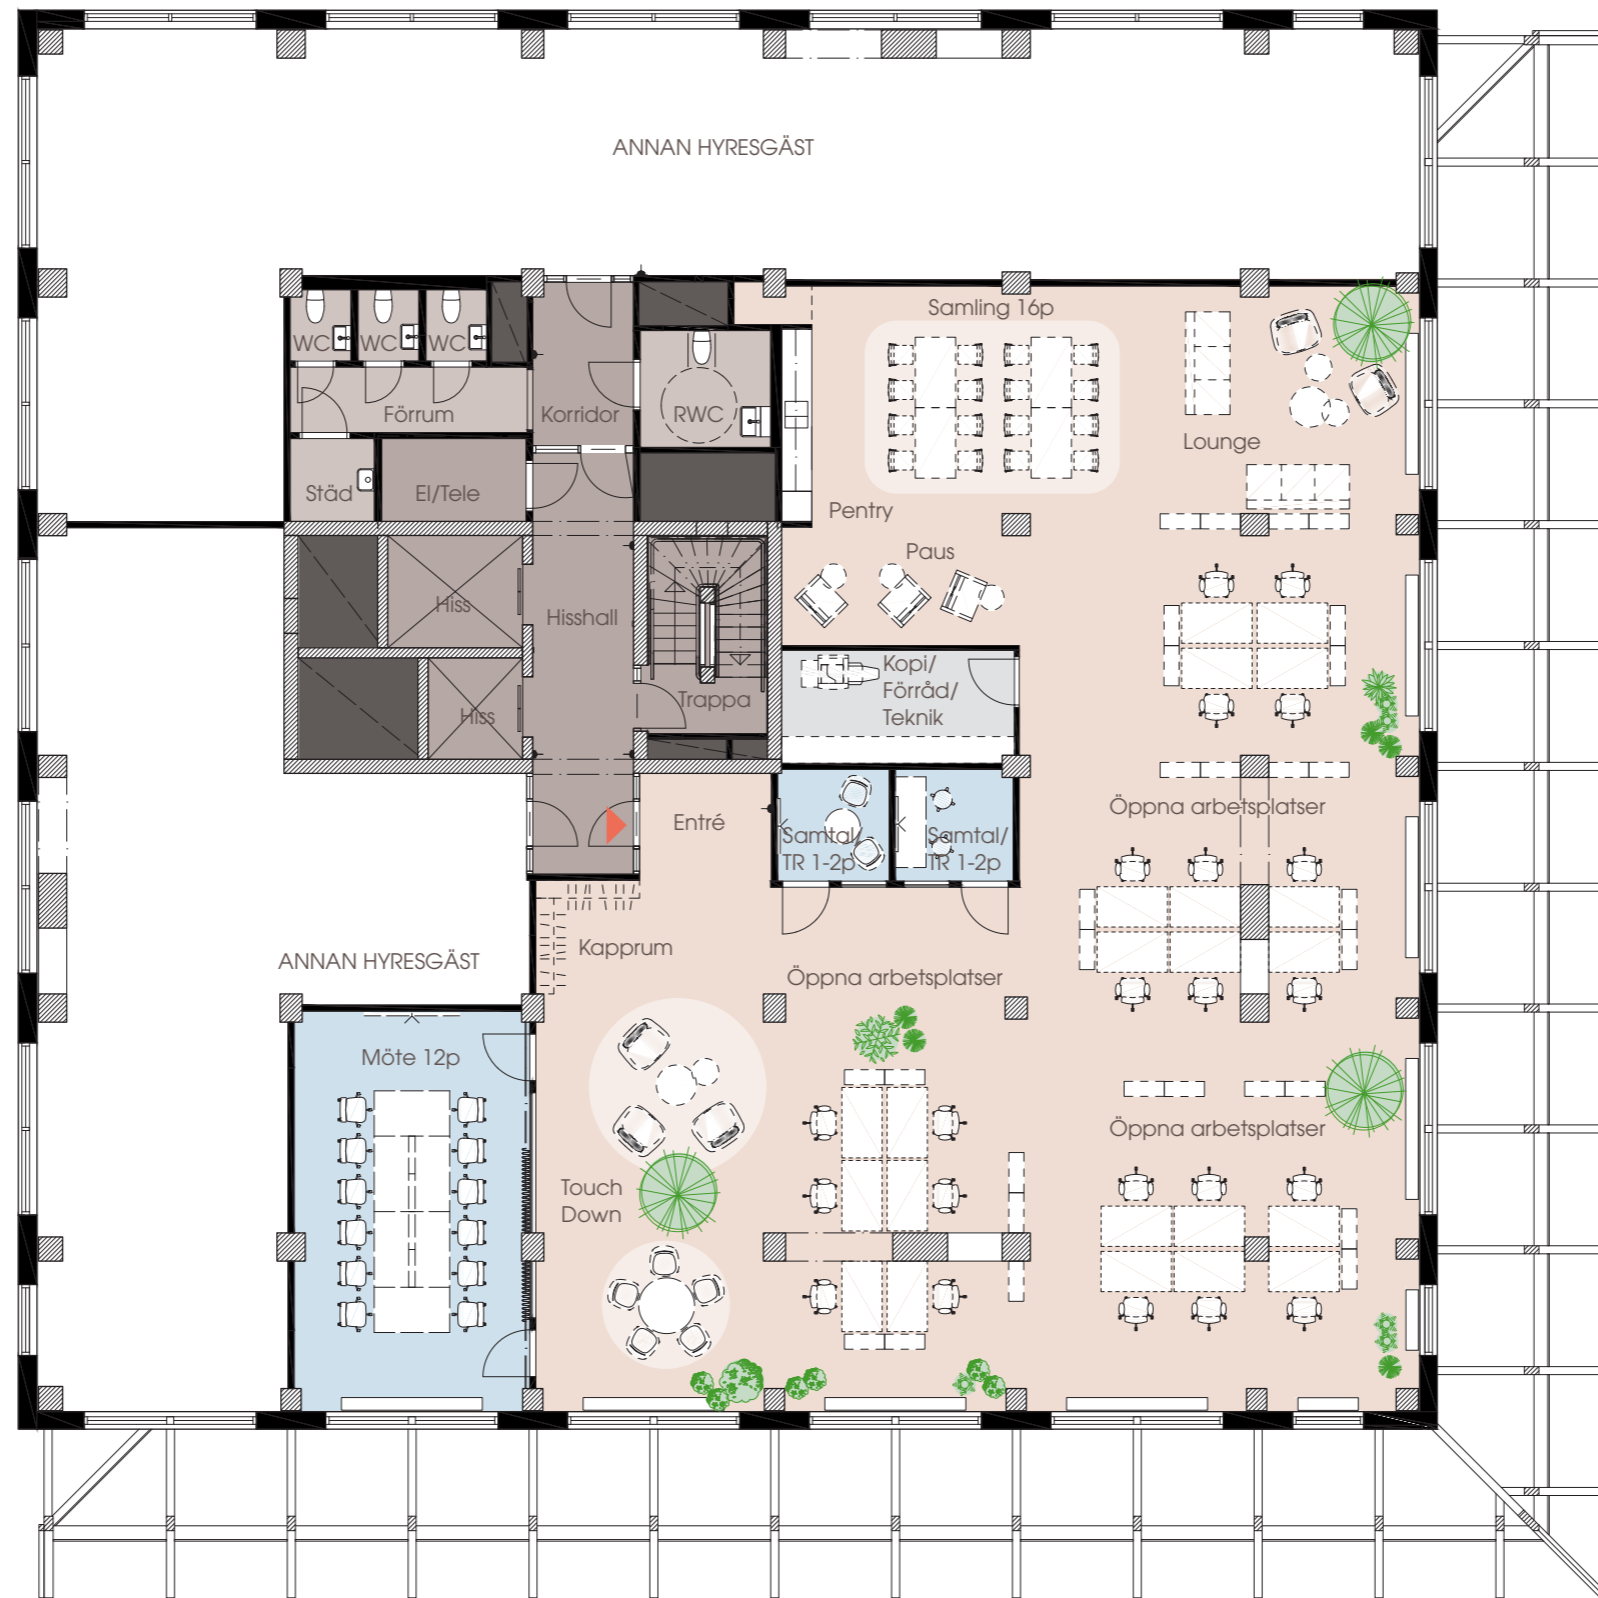

- |       |                           |                   |
|-------|---------------------------|-------------------|
| 22 st | Öppna arbetsplatser       | Delade funktioner |
| 2 st  | Samtal/Teamsrum (TR) 1-2p | 1 st Städ         |
| 1 st  | Möte 12p                  | 3 st WC           |
| 16 st | Samling                   | 1 st RWC          |
| 8 st  | Touch Down                |                   |
| 8 st  | Lounge                    |                   |
| 3 st  | Paus                      |                   |
| 1 st  | Pentry                    |                   |
| 1 st  | Kopi/Förråd/Teknikrum     |                   |
| 1 st  | Kapprum                   |                   |

Vi kan oftast anpassa lokalerna efter våra hyresgästers verksamhet och behov. Kontakta oss, så diskuterar vi möjligheterna just här!  
Förändringar kan inträffa under projekteringen. Alla ytor är ungefärliga.

SKALA 1:150 i A3-format

