

# Plan 2 - Lokal B



SKISSFÖRSLAG 2023-03-02

Skala 1:200 (A3)

## ARBETSPLATSER

ÖPPNA PLATSER: 12 st

## MÖTE-/SAMTALSRUM

MÖTE 8p: 1 st

TFN/FOKUS 1-2p: 1 st

LUNCH/SAMLING: 1 st (ca 16p)

PENTRY: 1 st


TOUCH DOWN: 1 st

HWC: 1 st

WC: 1 st

STÄD: 1 st

TOTAL YTA: ca 170 m<sup>2</sup>

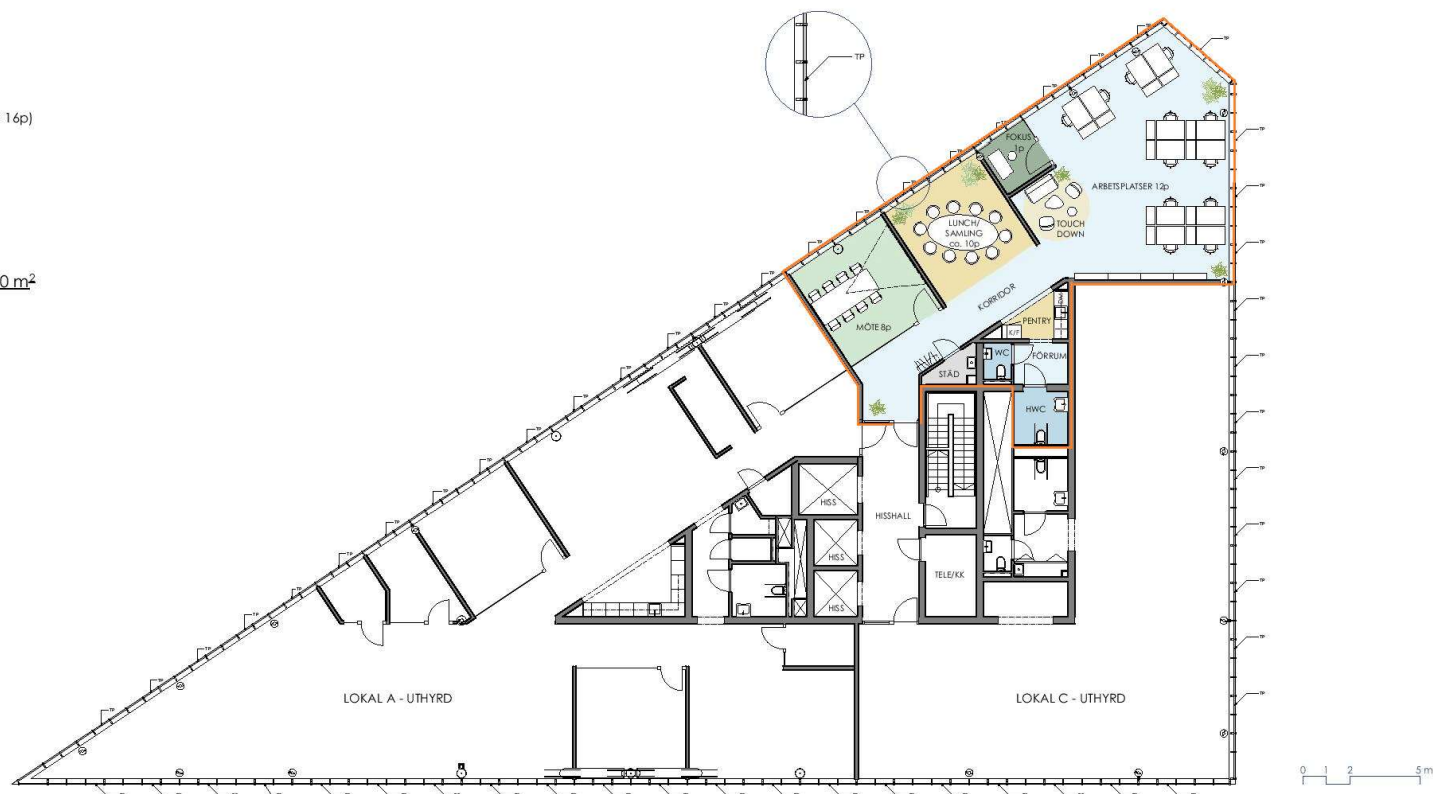

The Edge

granitor