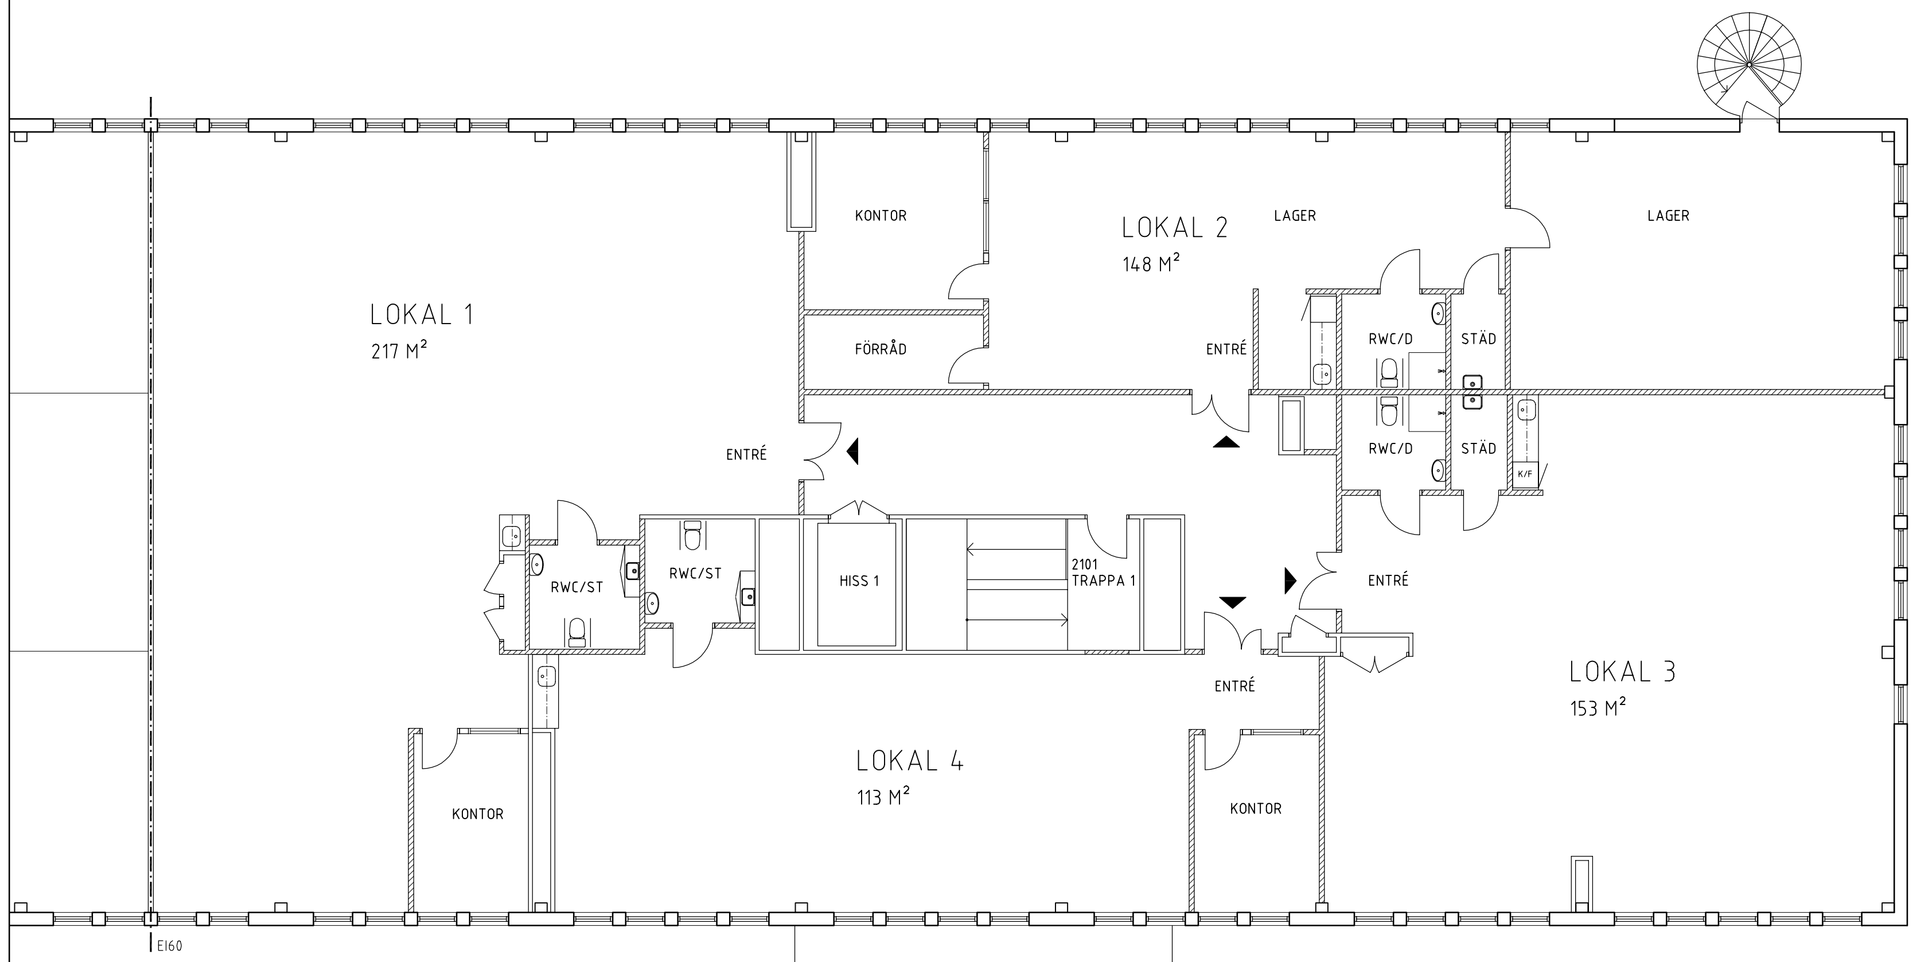

PLAN 2, VÅN. 1TR, DEL AV
SKALA 1:100

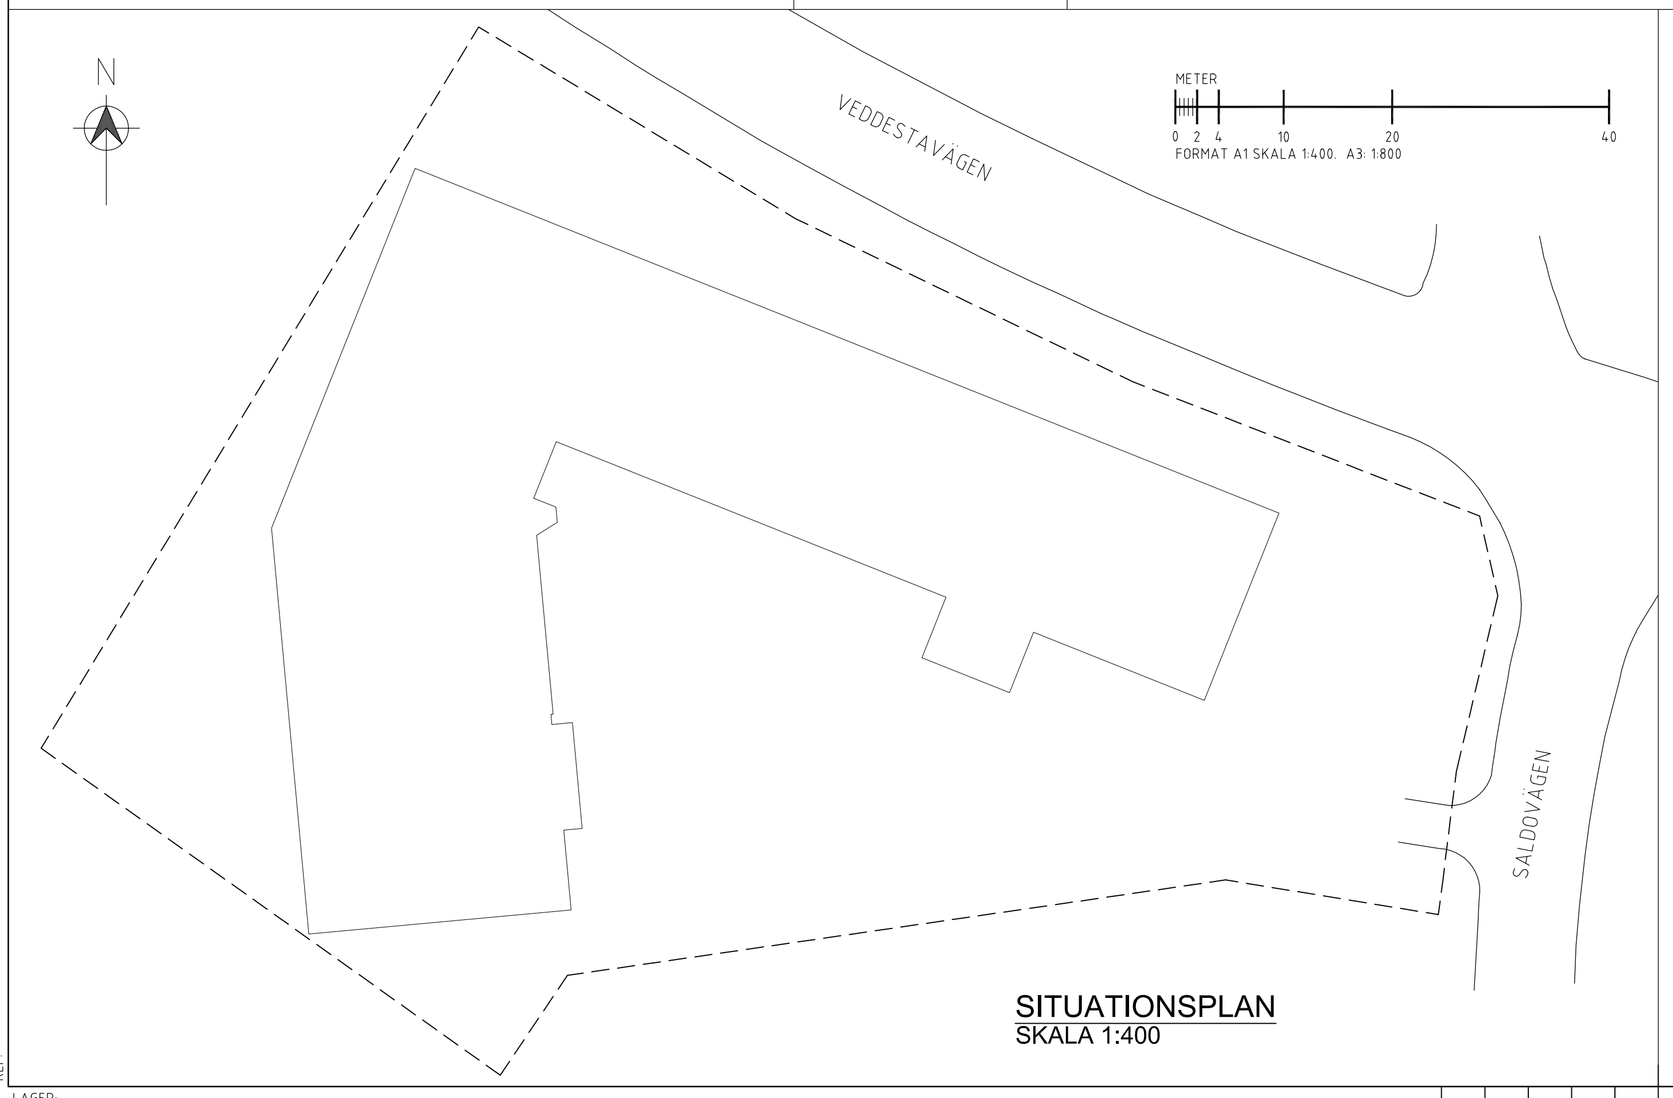

SITUATIONSPLAN
SKALA 1:400

REF:
LAGER:

FÖRKLARINGAR

ALLA MÅTT ANGES I MILLIMETER

NY VÄGG

BEFINTLIG DÖRR / NY DÖRR

BET	ANT	ÄNDRINGEN AVSER	DATUM	SIGN

BYGGLOVSHANDLING

NORRMAN & SON

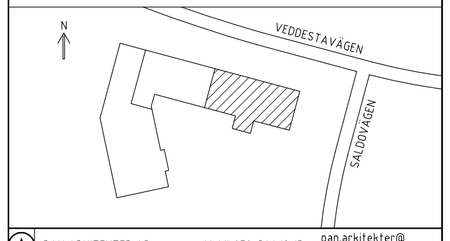

A	PAN ARKITEKTER AB	Mobil 070-341 12 15	pan.arkitekter@telia.com
K	--	--	--
V	--	--	--
E	--	--	--
P	--	--	--

OBJEKTSNUMMER	PROJEKTNUMMER	
UPPDRAG NR	RITAD/KONSTR AV: SAM	HANDLÄGGARE: PER ARFVIDSON
DATUM: 2013-05-20	ANSVARIG: PER ARFVIDSON	

VEDDESTA 2:55, JÄRFÄLLA
ÄNDRAD VERKSAMHET
SITUATIONSPLAN
PLAN 2, VÅN. 1 TR, DEL AV

SKALA	NUMMER	BET
1:400 :100	A-10	

PLO: