

# Drivbänken

## 928 m<sup>2</sup>

Login 1, Våning 4  
Loa ca 928 m<sup>2</sup>  
Skrivbords storlek 1400x800mm

### Kontor 1: 334 m<sup>2</sup>

- 32 arbetsplatser
- 2 st Kontorsrum 2p
  - 24 st Öppna arbetsplatser
  - 1 st Projektkontor 4p
  - 16 st Paus
  - 16 st Samling
  - 1 st Möte 4p
  - 2 st Fokus 1p
  - 3 st Teamsrum 2p
  - 1 st Pentry
  - 1 st Kop/Print/Frd
  - 1 st Kapprum

### Kontor 2: 225 m<sup>2</sup>

- 23 arbetsplatser
- 3 st Kontorsrum 1p
  - 20 st Öppna arbetsplatser
  - 2 st Möte 4p
  - 10 st Samling
  - 1 st Paus
  - 1 st Pentry
  - 1 st Kop/Print/Frd
  - 1 st Kapprum

### Kontor 3: 192 m<sup>2</sup>

- 22 arbetsplatser
- 1 st Kontorsrum 1p
  - 21 st Öppna arbetsplatser
  - 1 st Möte 4p
  - 3 st Teamsrum 1-2p
  - 8 st Samling
  - 1 st Pentry
  - 1 st Kop/Print/Frd
  - 1 st Kapprum


### Kontor 4: 157 m<sup>2</sup>

- 13 arbetsplatser
- 1 st Kontorsrum 2p
  - 12 st Öppna arbetsplatser
  - 15 st Samling
  - 2 st Paus
  - 1 st Möte 4p
  - 1 st Teamsrum 2p
  - 1 st Pentry
  - 1 st Kop/Print/Frd
  - 1 st Kapprum

### Gemensamma ytor

- 1 st Mötesrum 10p, 20m<sup>2</sup>
- 4 st WC
- 1 st RWC
- + Atrium touch-down 93m<sup>2</sup>

granitor

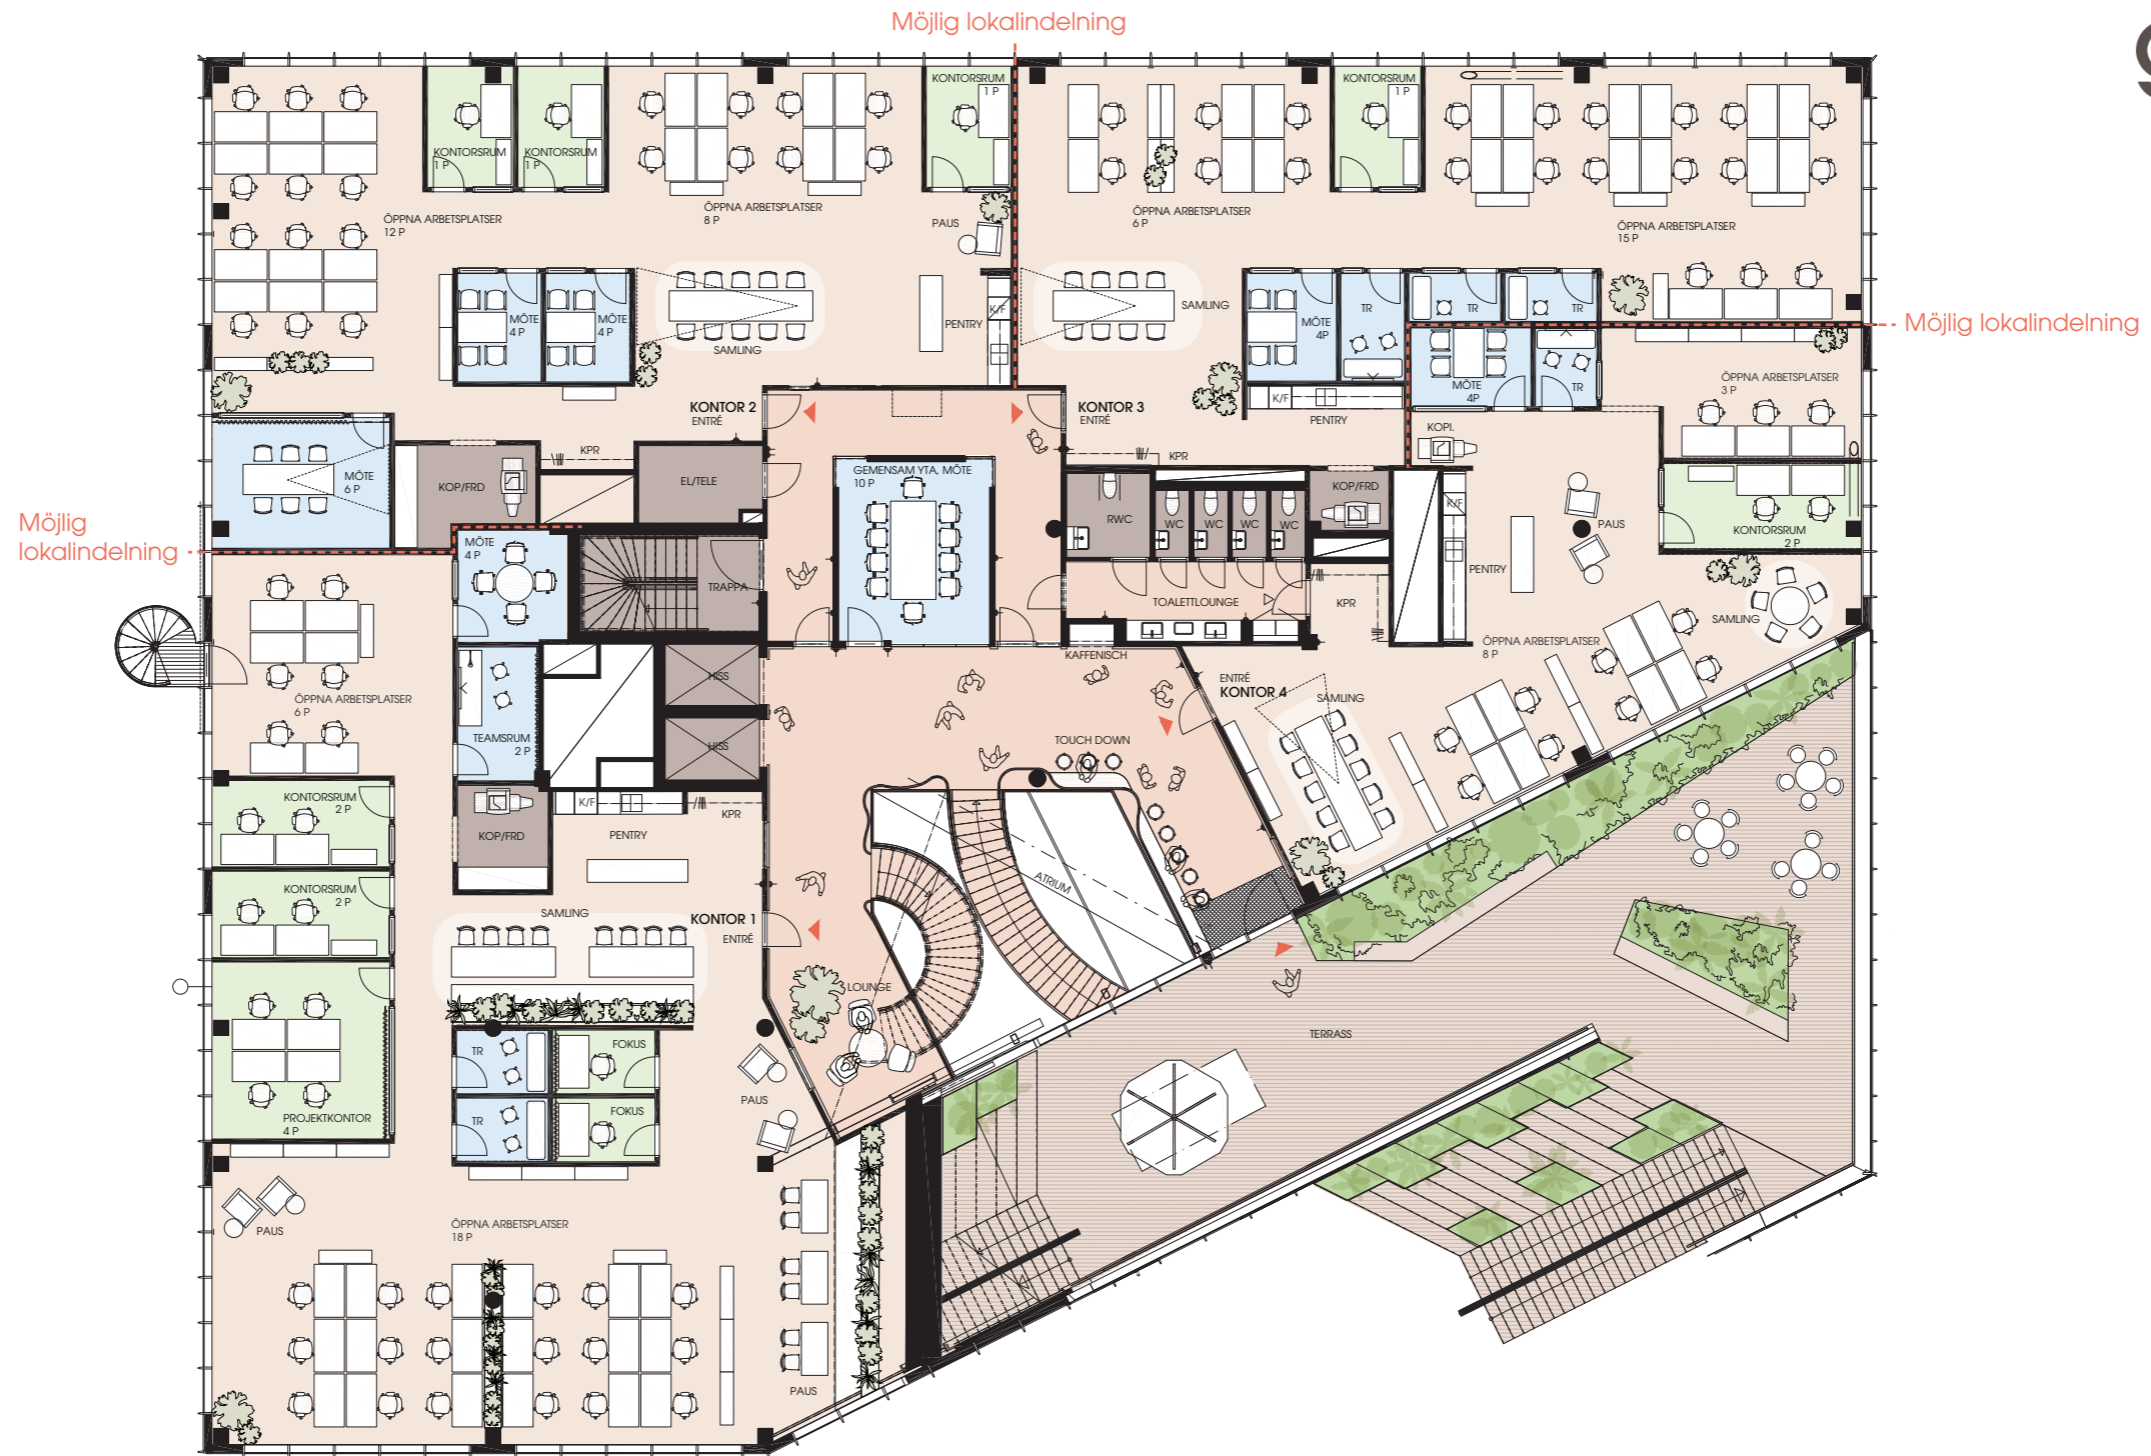

Vi kan oftast anpassa lokalerna efter våra hyresgästers verksamhet och behov. Kontakta oss, så diskuterar vi möjligheterna just här!

Förändringar kan inträffa under projekteringen. Alla ytor är ungefärliga.

0 2 4 6 8 10 m  
Skala 1:200 (A3)

