





PLAN 5 TR, Östra lokalen

70% beläggning av 80 p
= 56 Arbetsplatser, varav:

50 I öppet landskap
5 Platser i cellkontor
1 Plats i reception

- 1 Mötesrum 14 personer
- 1 Mötesrum 10 personer
- 2 Mötesrum 8 personer
- 1 Mötesrum 5 personer
- 2 Mötesrum 4 personer
- 4 Telefonrum
- 2 Förråd
- 1 Kopieringsrum
- 1 Pentry
- 1 Pausyta

LOA ca, lokalyta: 1121 m²
ger ca 20,0 m²/arbetsplats

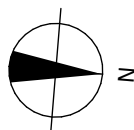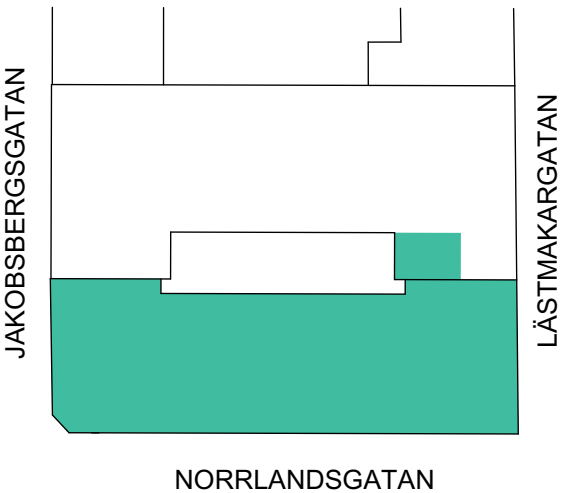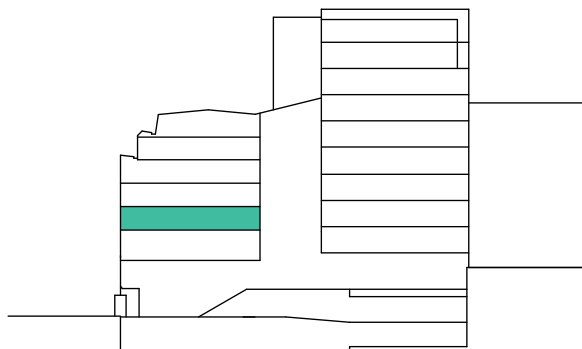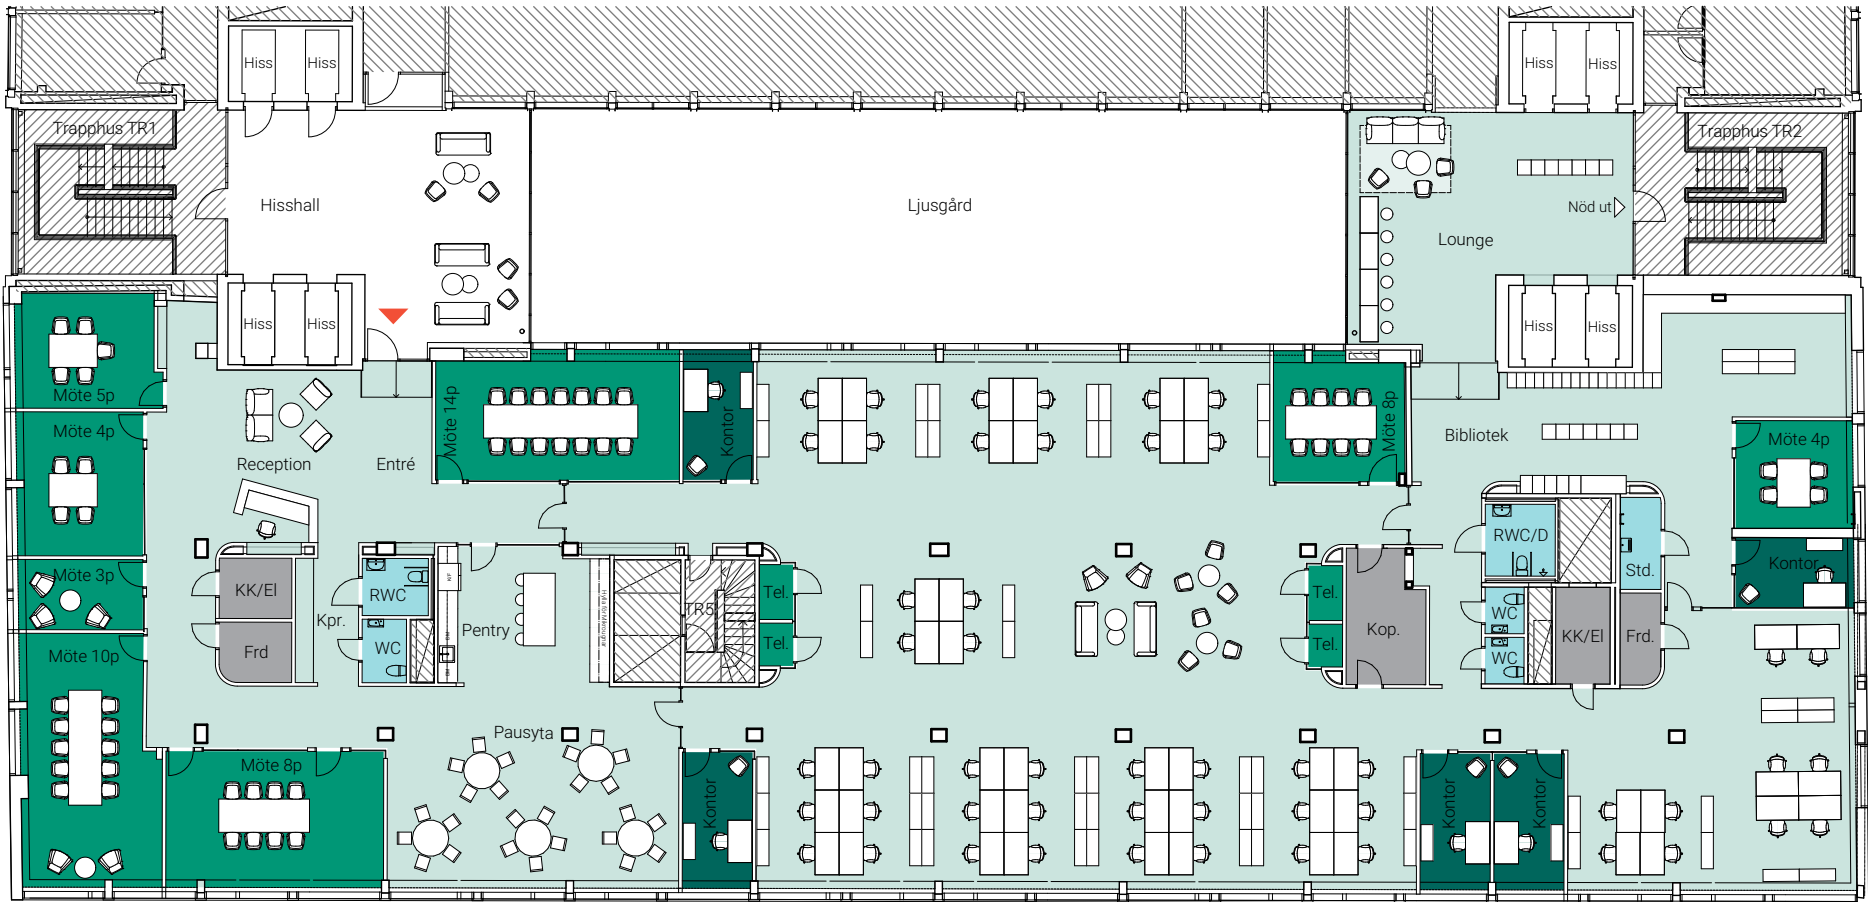

0 5 10 m

SKALA 1:250@A3