LAGER

XREF

Plan 1, 2 och förbindelsegång totalt 1 147 kvm

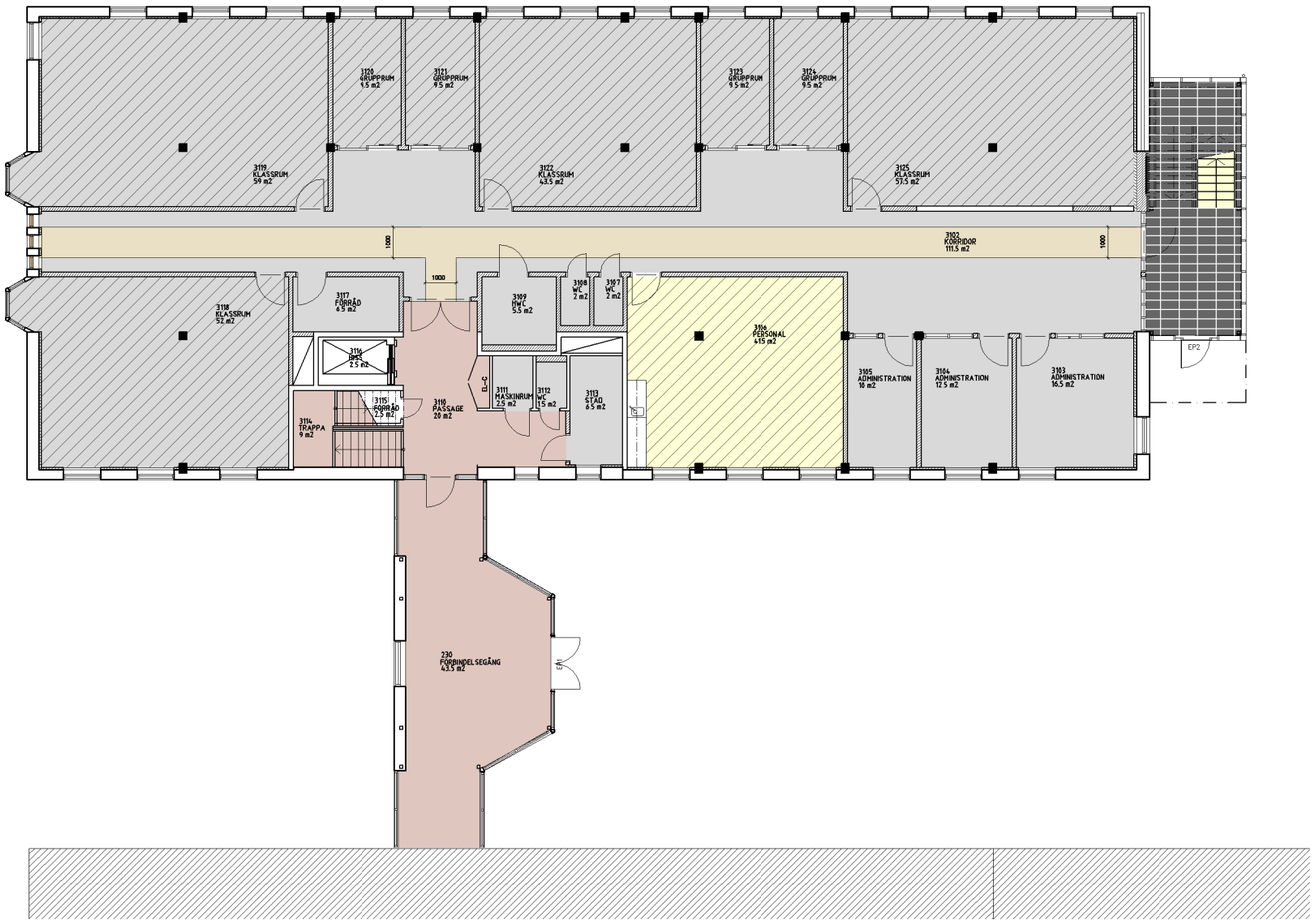

Polyflor Pearlazzo PUR
Kulör 9718 Rain Cloud
NCS S 3502-G

Polyflor Pearlazzo PUR + Acoustifoam
Kulör 9718 Rain Cloud
NCS S 3502-G

Polyflor Pearlazzo PUR
Kulör 9701 Wild Flax
NCS S 2010-G90Y

Polyflor Pearlazzo PUR
Kulör 9702 Lemon Ice
NCS S 1515-Y10R

Polyflor Pearlazzo PUR + Acoustifoam
Kulör 9702 Lemon Ice
NCS S 1515-Y10R

Keramiska trappstegsplattor
Micron S60BG Natur Matt
Färg BG (beige scuro), 30x60

Keramiskt golv
Micron 36N Natur matt
Färg N (nero), 30x60

Befintligt keramiskt golv
Lagas, rengöres och inoljas

METER A1 SKALA 1:50

METER A1 SKALA 1:100

SKALA 1:100

METER A1 SKALA 1:200

BET	ANT	ÄNDRINGEN AVSER	SIGN	DATUM

BYGGHANDLING

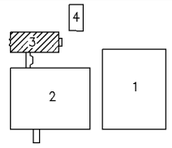

Fastighets AB Bredskär

A	A-Konsult AB	Tel: 042-16 34 10
K	Rambäll Sverige AB	Tel: 010-615 54 00
L	MPB Syd AB	Tel: 042-32 62 92
VS	Ingemar Johansson Ing.byrå AB	Tel: 036-291 11 03
VE	Bodafors Plåt AB	Tel: 0380-37 02 97
E	Nässjö Teknikprojektering AB	Tel: 0380-64 94 00
Br	Brandskyddskonsult Jan-Erik Öst	Tel: 0415-441 34

RITAD AV	HANDLÄGGARE
IP	IP
DATUM	ANSVARIG
11.12.05	Gunnar Palmquist

KV BREDSKÄR 2, MALMÖ

BYGGNAD 3, PLAN 1

GOLVPLAN

SKALA A3, 1:200 SKALA A1, 1:100

UPPDRAG NR	RITNINGSNUMMER	BET
10351	A 44.1-310	

Äganderätten till detta dokument tillhör upprättaren, enligt äganderättslagen, och får inte kopieras och/eller distribueras vidare till utredje part utan upprättarens tillåtelse. Ej heller det detta dokument användas för andra ändamål än ved det ursprungligen är avsett för.

D.G. 2015-12-18 18:53 S:\AFDELNINGER\EKONOMI\44-3 18.dwg lennarP

LAGER

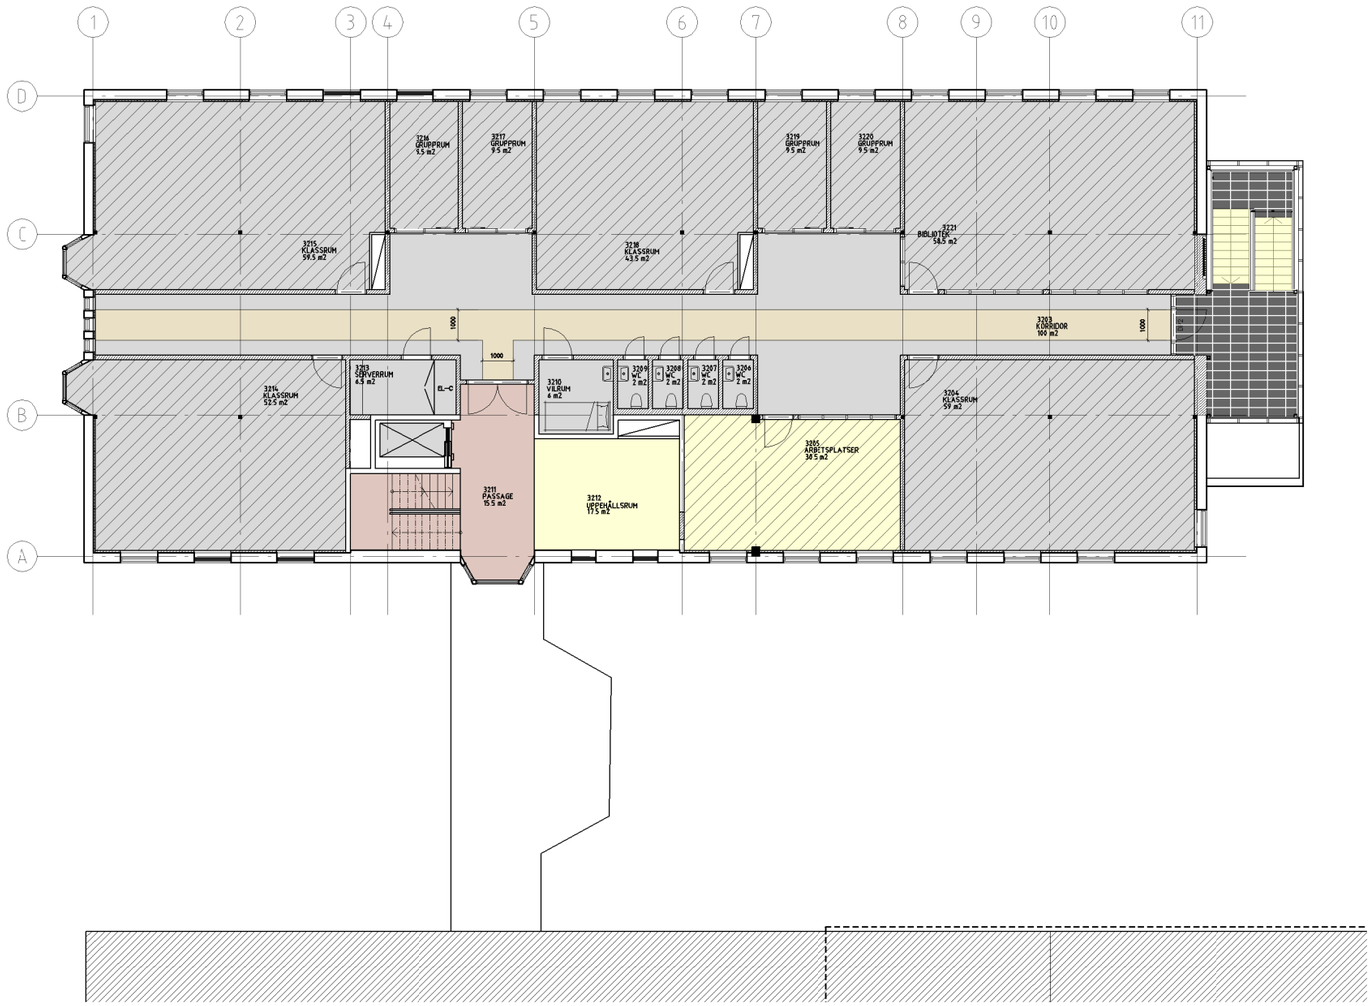

Polyflor Pearlazzo PUR
Kulör 9718 Rain Cloud
NCS S 3502–G

Polyflor Pearlazzo PUR + Acoustifoam
Kulör 9718 Rain Cloud
NCS S 3502–G

Polyflor Pearlazzo PUR
Kulör 9701 Wild Flax
NCS S 2010–G90Y

Polyflor Pearlazzo PUR
Kulör 9702 Lemon Ice
NCS S 1515–Y10R

Polyflor Pearlazzo PUR + Acoustifoam
Kulör 9702 Lemon Ice
NCS S 1515–Y10R

Keramiska trappstegsplattor
Micron S60BG Natur Matt
Färg BG (beige scuro), 30x60

Keramiskt golv
Micron 36N Natur matt
Färg N (nero), 30x60

Befintligt keramiskt golv
Lagas, rengöres och inoljas

BET	ANT	ÄNDRINGEN AVSER	SIGN	DATUM

BYGGHANDLING

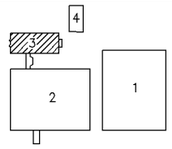

Fastighets AB Bredskär

A	A–Konsult AB	Tel: 042–16 34 10
K	Rambäll Sverige AB	Tel: 010–615 54 00
L	MPB Syd AB	Tel: 042–32 62 92
VS	Ingemar Johansson Ing.byrå AB	Tel: 036–291 11 03
VE	Bodafors Plåt AB	Tel: 0380–37 02 97
E	Nässjö Teknikprojektering AB	Tel: 0380–64 94 00
Br	Brandskyddskonsult Jan–Erik Öst	Tel: 0415–441 34

RITAD AV	HANDLÄGGARE
IP	IP
DATUM	ANSVARIG
	Gunnar Palmquist

KV BREDSKÄR 2, MALMÖ

BYGGNAD 3, PLAN 2

GOLVPLAN

SKALA A3, 1:200 SKALA A1, 1:100

UPPDRAG NR	RITNINGSNUMMER	BET
10351	A 44.1-320	

Äganderätten till detta dokument tillhör upprätteren, enligt ritningstvistutet, och får inte kopieras och/eller distribueras vidare till utredje part utan upprätteren tillåtelse. Endast de detta dokument användas för andra ändamål än vad det ursprungligen är avsett för.

XREF

METER A1 SKALA 1:50

METER A1 SKALA 1:100

METER A1 SKALA 1:200