

## SAMMANSTÄLLNING

Lokalarea = 6136 kvm  
Arbetsplatser = 373 st  
ca 15 m<sup>2</sup>/arb.plats

Mötesrum 8-12 p	33 st
Mötesrum 1 p	15 st
Mötesrum 3-6 p	12 st
Pentry	10 st
Kaffestation	10 st
Lunchrum	3 st
Vilrum	3 st
Telefonrum	24 st
WC / RWC	44 st
Förråd	11 st
Printerrum	8 st
Personalskåp	218 st
Juicebar	1 st

(Storlek skrivbord 1200 x 700)

PLAN 7	56 kvm
PLAN 6	649 kvm
PLAN 5	831 kvm
PLAN 4	627 kvm
PLAN 3	847 kvm
PLAN 2	680 kvm
PLAN 1	847 kvm
ENTRÉ	688 kvm
PLAN -1	795 kvm
PLAN -2	116 kvm



## NEDRE KÄLLARPLAN PLAN -2

Lokalarea = 116 kvm

Förråd	3 st
--------	------

## PLAN 3

Lokalarea = 847 kvm  
Arbetsplatser 57 st  
ca 15 m<sup>2</sup>/arb.plats

Mötesrum 8-12 p	8 st
Mötesrum 1 p	3 st
Mötesrum 4-6 p	3 st
Pentry	2 st
Kaffestation	1 st
Lunchrum	1 st
Vilrum	(1 st)
Telefonrum	6 st
WC / RWC	7 st (inkl. RWC)
Printerrum	1 st
Personalskåp	26 st

(Storlek skrivbord 1200 x 700)

## KÄLLARPLAN PLAN -1

Lokalarea = 795 kvm  
Gym & träningsanläggning

Juicebar	1 st
WC / RWC	5 st (inkl. RWC)
Förråd	3 st
Cykelrum	1 st

## PLAN 4

Lokalarea = 627 kvm  
Arbetsplatser = 72 st  
ca 8 m<sup>2</sup>/arb.plats

Mötesrum 8-10 p	2 st
Mötesrum 1 p	3 st
Mötesrum 3-6 p	2 st
Pentry	1 st
Kaffestation	1 st
Lunchrum	1 st
Vilrum	(1 st)
Telefonrum	6 st
WC / RWC	5 st (inkl. RWC)
Printerrum	1 st
Personalskåp	38 st

(Storlek skrivbord 1200 x 700)

## ENTRÉPLAN

Lokalarea = 688 kvm

Mötesrum 8-10 p	1 st
Mötesrum 3-6 p	2 st
Kaffestation	2 st
WC / RWC	4 st (inkl. RWC)
Förråd	2 st

## PLAN 5

Lokalarea = 831 kvm.  
Arbetsplatser 63 st  
ca 13 m<sup>2</sup>/arb.plats

Mötesrum 8-12 p	5 st
Mötesrum 1 p	3 st
Mötesrum 6 p	1 st
Pentry	2 st
Kaffestation	2 st
Lunchrum	1 st
Vilrum	(1 st)
Telefonrum	6 st
WC / RWC	7 st (inkl. RWC)
Förråd	3 st
Printerrum	1 st
Personalskåp	54 st

## PLAN 1

Lokalarea = 847 kvm  
Arbetsplatser = 16 st  
Biosittning = 152 platser

Mötesrum 8-12 p	6 st
Mötesrum 3-6 p	2 st
Pentry	3 st
WC / RWC	5 st (inkl. RWC)
Printerrum	1 st
Lounge	3 st
Lunchrum	2 st

(Storlek skrivbord 1200 x 700)

## PLAN 6

Lokalarea = 649 kvm.  
Arbetsplatser 72 st  
ca 9 m<sup>2</sup>/arb.plats

Mötesrum 8-12 p	4 st
Mötesrum 1 p	3 st
Mötesrum 3-6 p	1 st
Kaffestation	2 st
Telefonrum	6 st
WC / RWC	3 st (inkl. RWC)
Printerrum	1 st
Personalskåp	24 st

(Storlek skrivbord 1200 x 700)

## PLAN 2

Lokalarea = 680 kvm  
Arbetsplatser 31 st  
ca 22 m<sup>2</sup>/arb.plats

Mötesrum 8-12 p	6 st
Mötesrum 1 p	3 st
Mötesrum 3-6 p	1 st
Pentry	2 st
Kaffestation	1 st
WC / RWC	6 st (inkl. RWC)
Printerrum	1 st
Personalskåp	76 st


(Storlek skrivbord 1200 x 700)

## PLAN 7


Lokalarea = 56 kvm.

Mötesrum 8-12 p	1 st
Kaffestation	1 st
Bar	1 st


(Storlek skrivbord 1200 x 700)

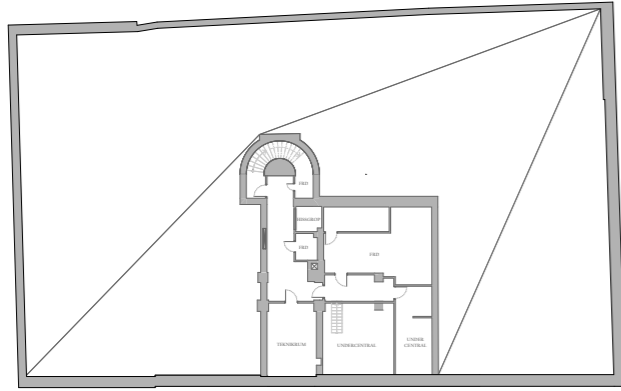


NEDRE KÄLLARPLAN PLAN -2

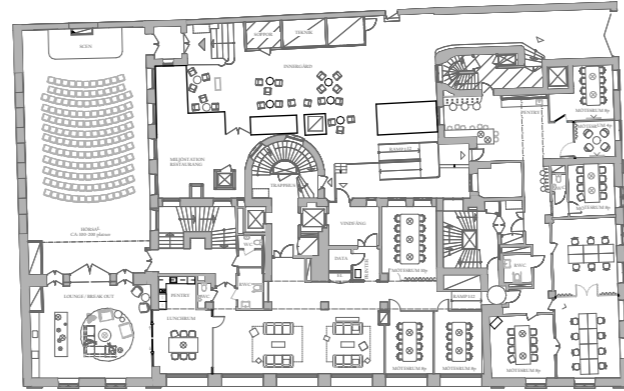


PLAN 1

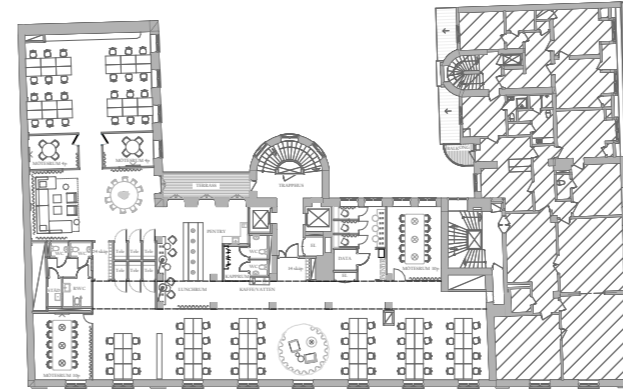


PLAN 4

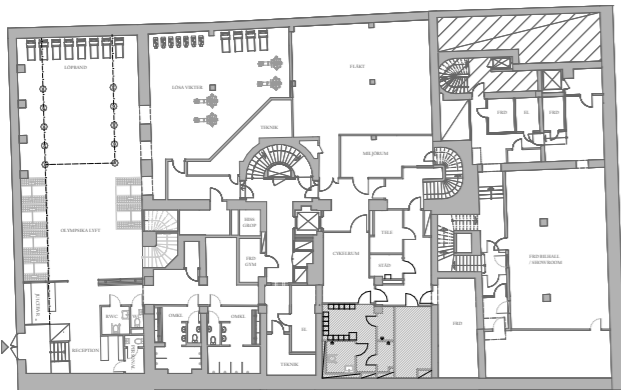


NEDRE KÄLLARPLAN PLAN -1

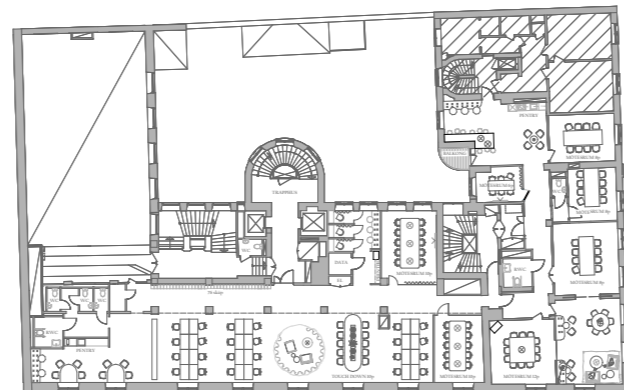


PLAN 2

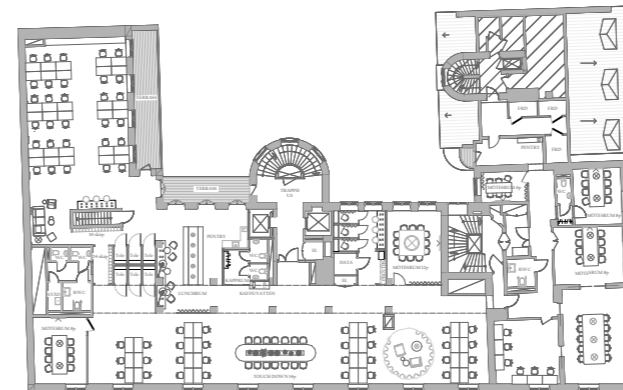


PLAN 5

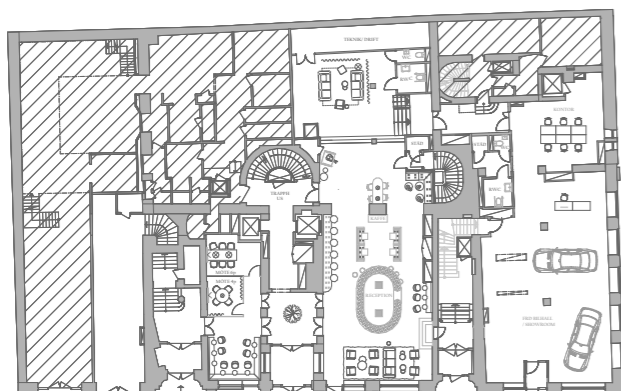


ENTRÉPLAN

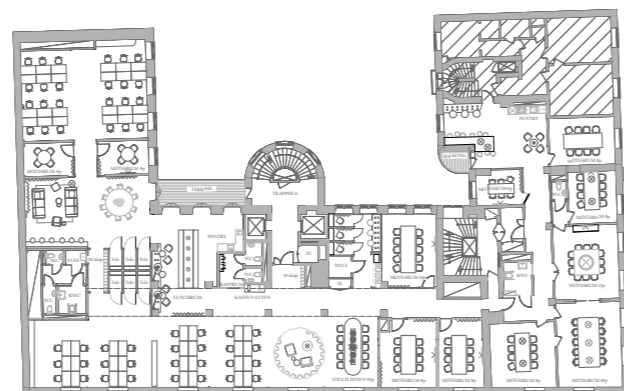

PLAN 3

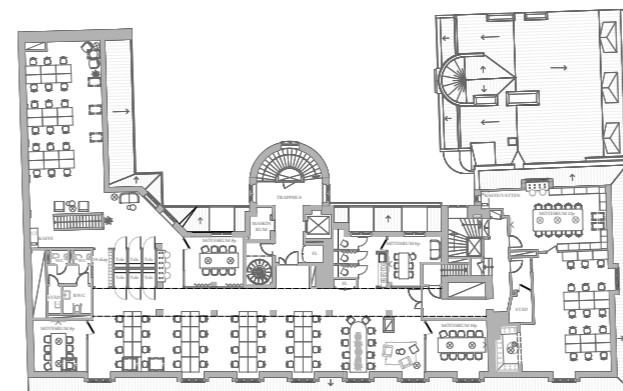

PLAN 6

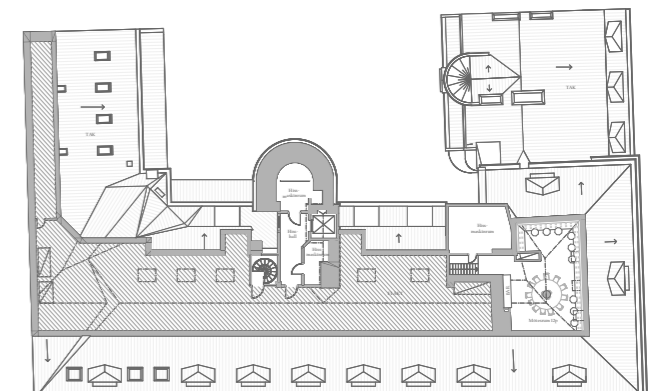


PLAN 7

NEDRE KÄLLARPLAN PLAN -2

Lokalarea = 116 kvm

Förråd 3 st

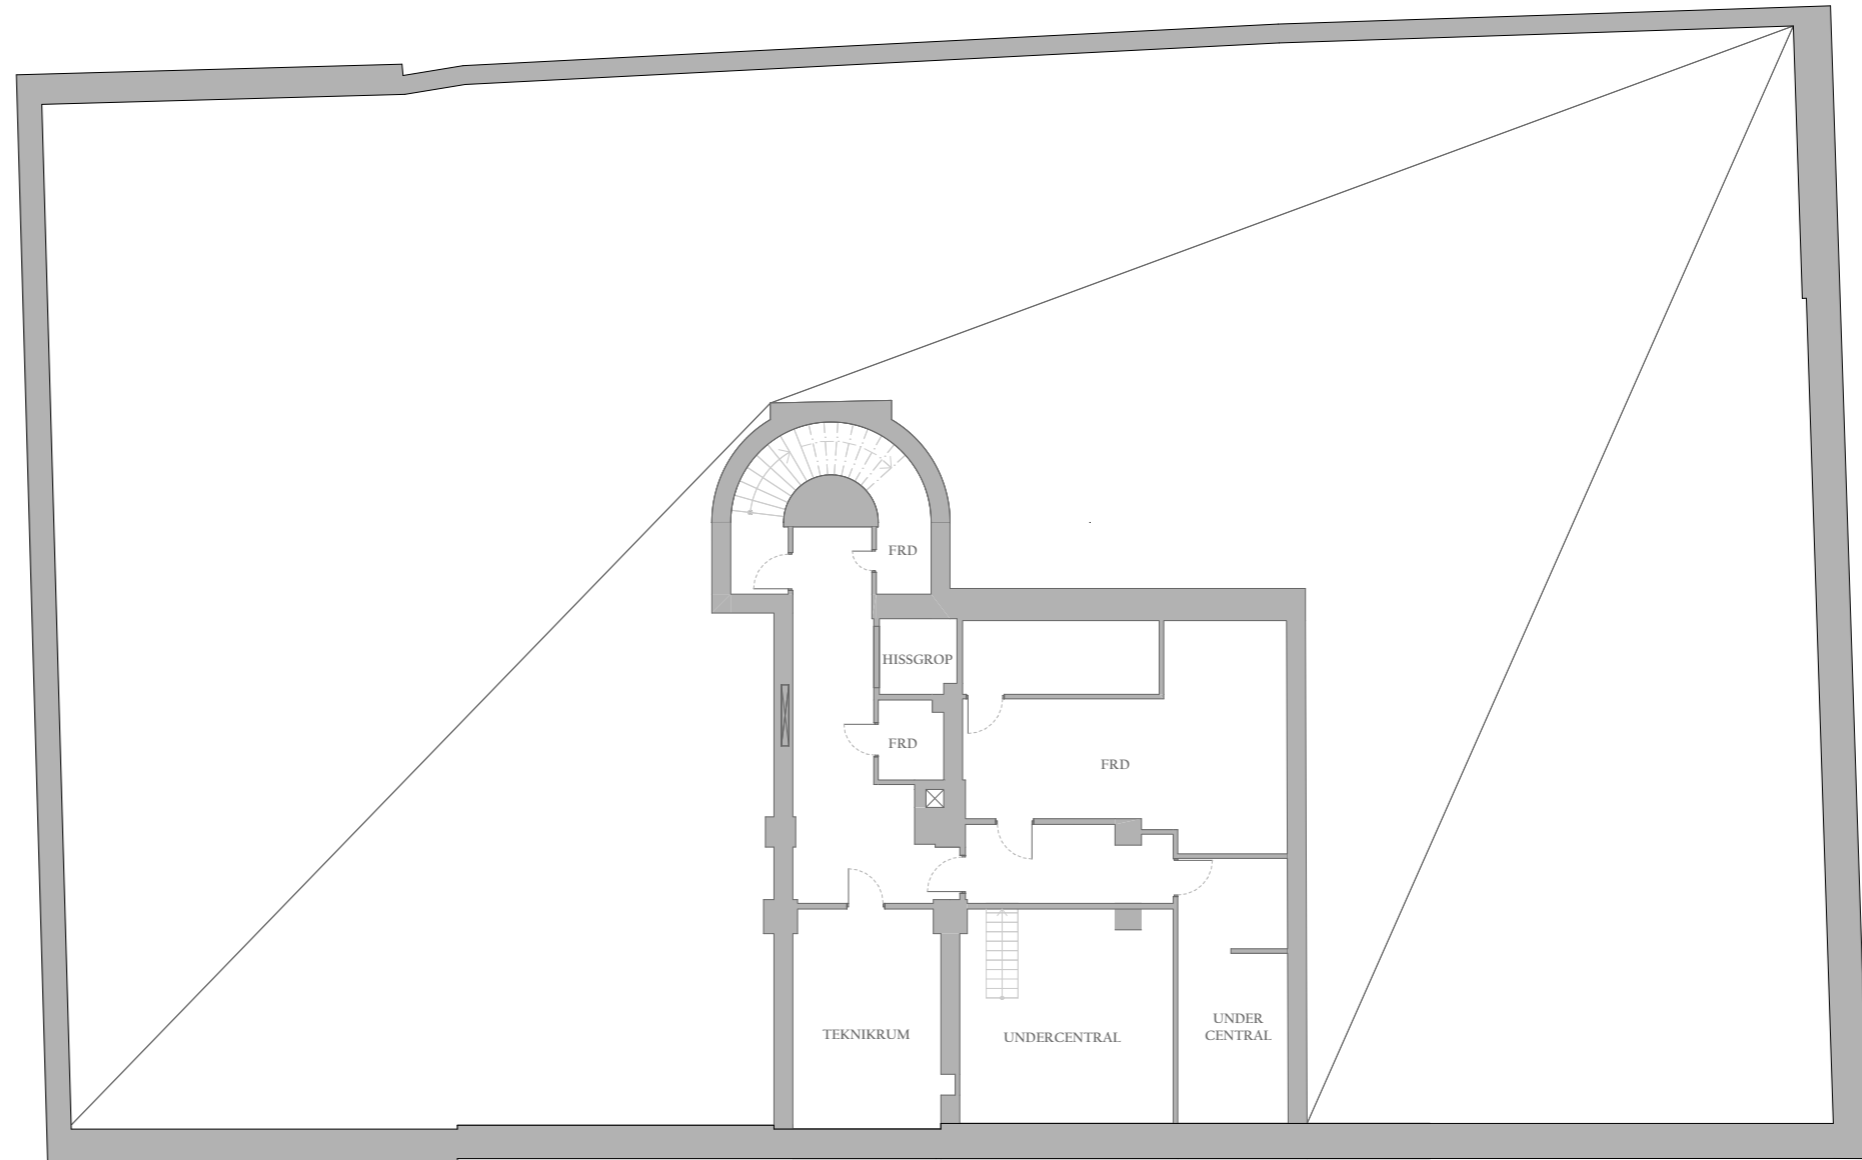

Nedre Källar plan -2  
1:200



KÄLLARPLAN PLAN -1

Lokalarea = 795 kvm  
Gym & träningsanläggning

- Juicebar 1 st
- WC / RWC 5 st (inkl. RWC)
- Förråd 3 st
- Cykelrum 1 st



SVEAVÄGEN

APEBERGSGÅTAN


09 Källare -1  
1:200



ENTRÉPLAN

Lokalarea = 688 kvm

- Mötesrum 8-10 p 1 st
- Mötesrum 3-6 p 2 st
- Kaffestation 2 st
- WC / RWC 4 st (inkl. RWC)
- Förråd 2 st

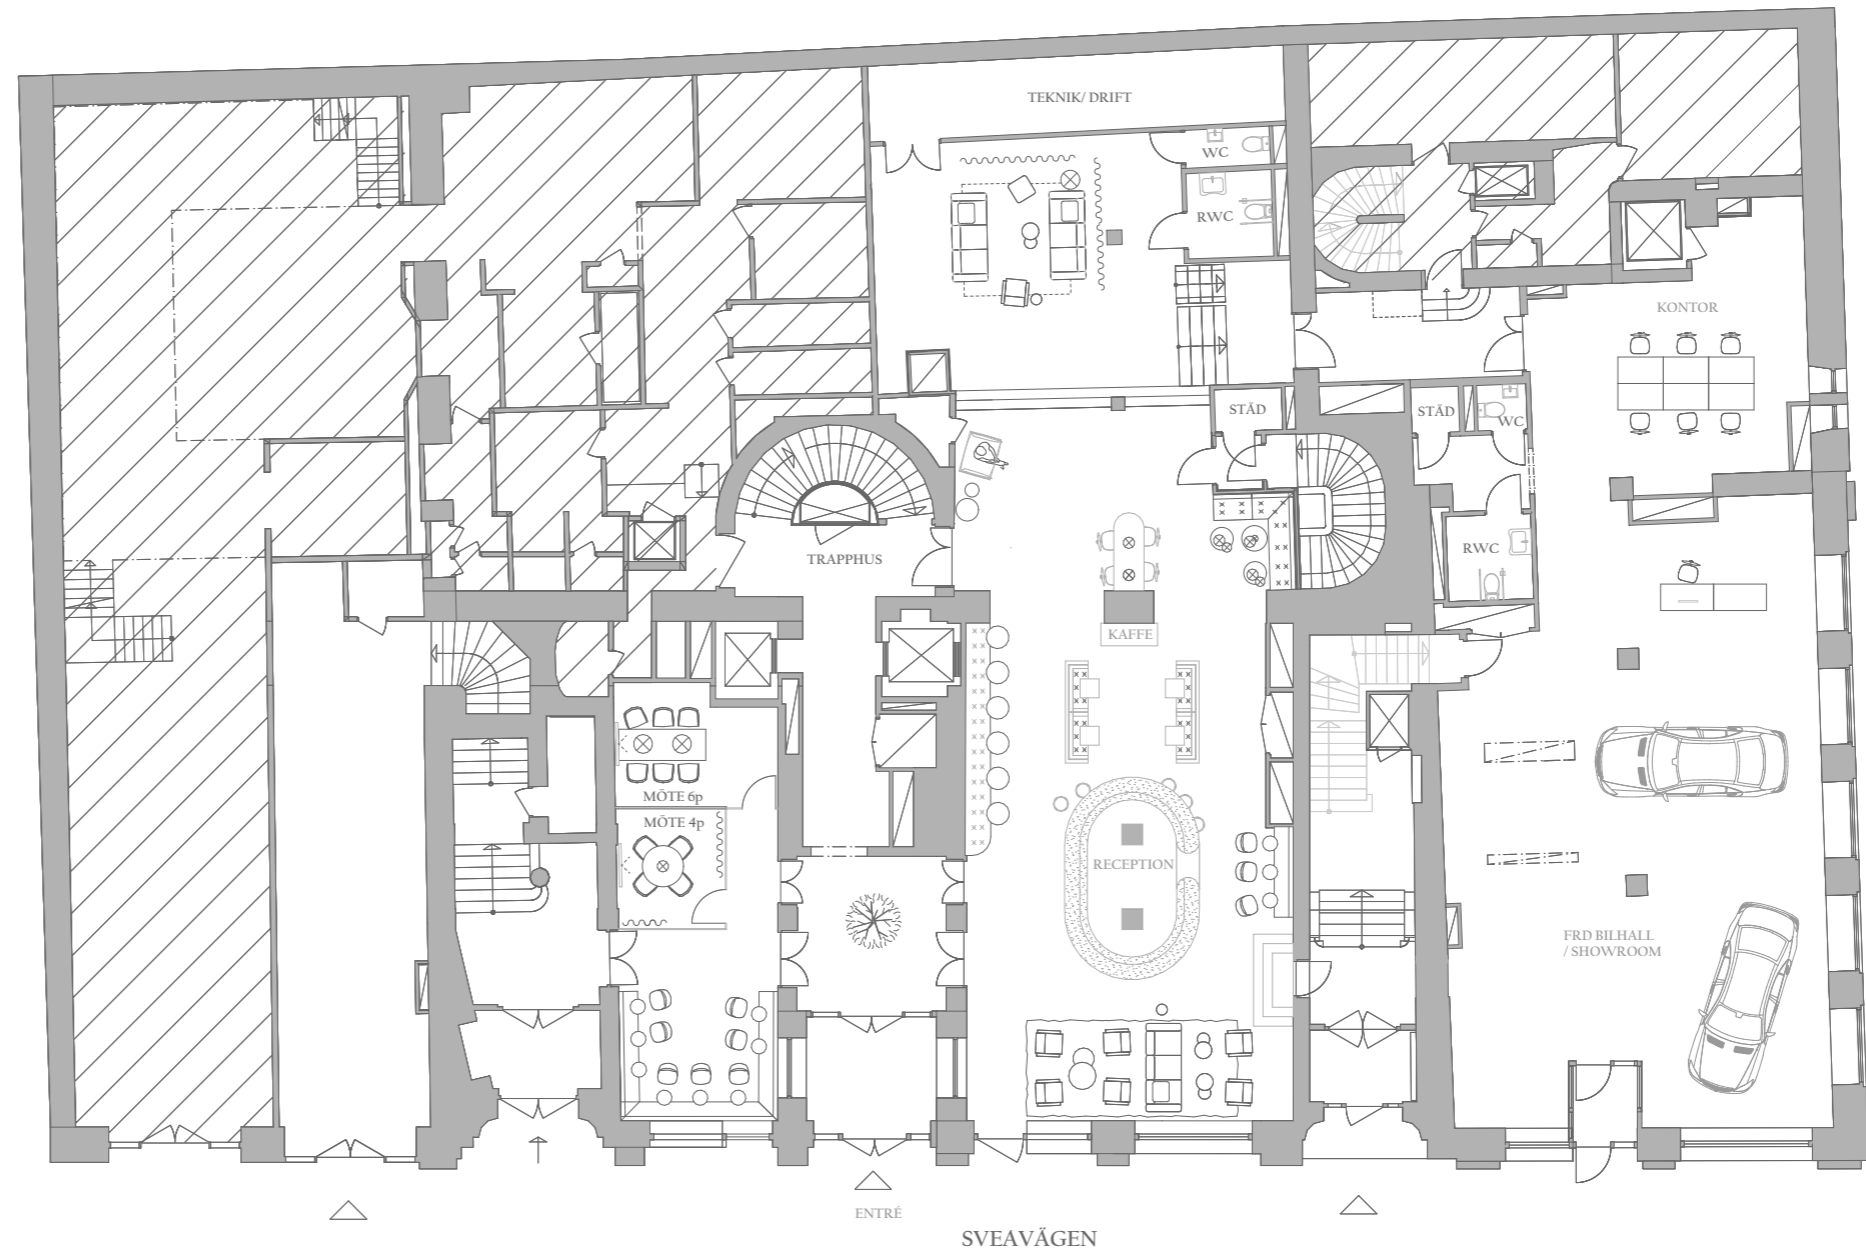

10 Entréplan  
1:200




PLAN 1

Lokalarea = 847 kvm  
Arbetsplatser = 16 st  
Biosittning = 152 platser

- Mötesrum 8-12 p 6 st
- Mötesrum 3-6 p 2 st
- Pentry 3 st
- WC / RWC 5 st (inkl. RWC)
- Printerrum 1 st
- Lounge 3 st
- Lunchrum 2 st

(Storlek skrivbord 1200 x 700)

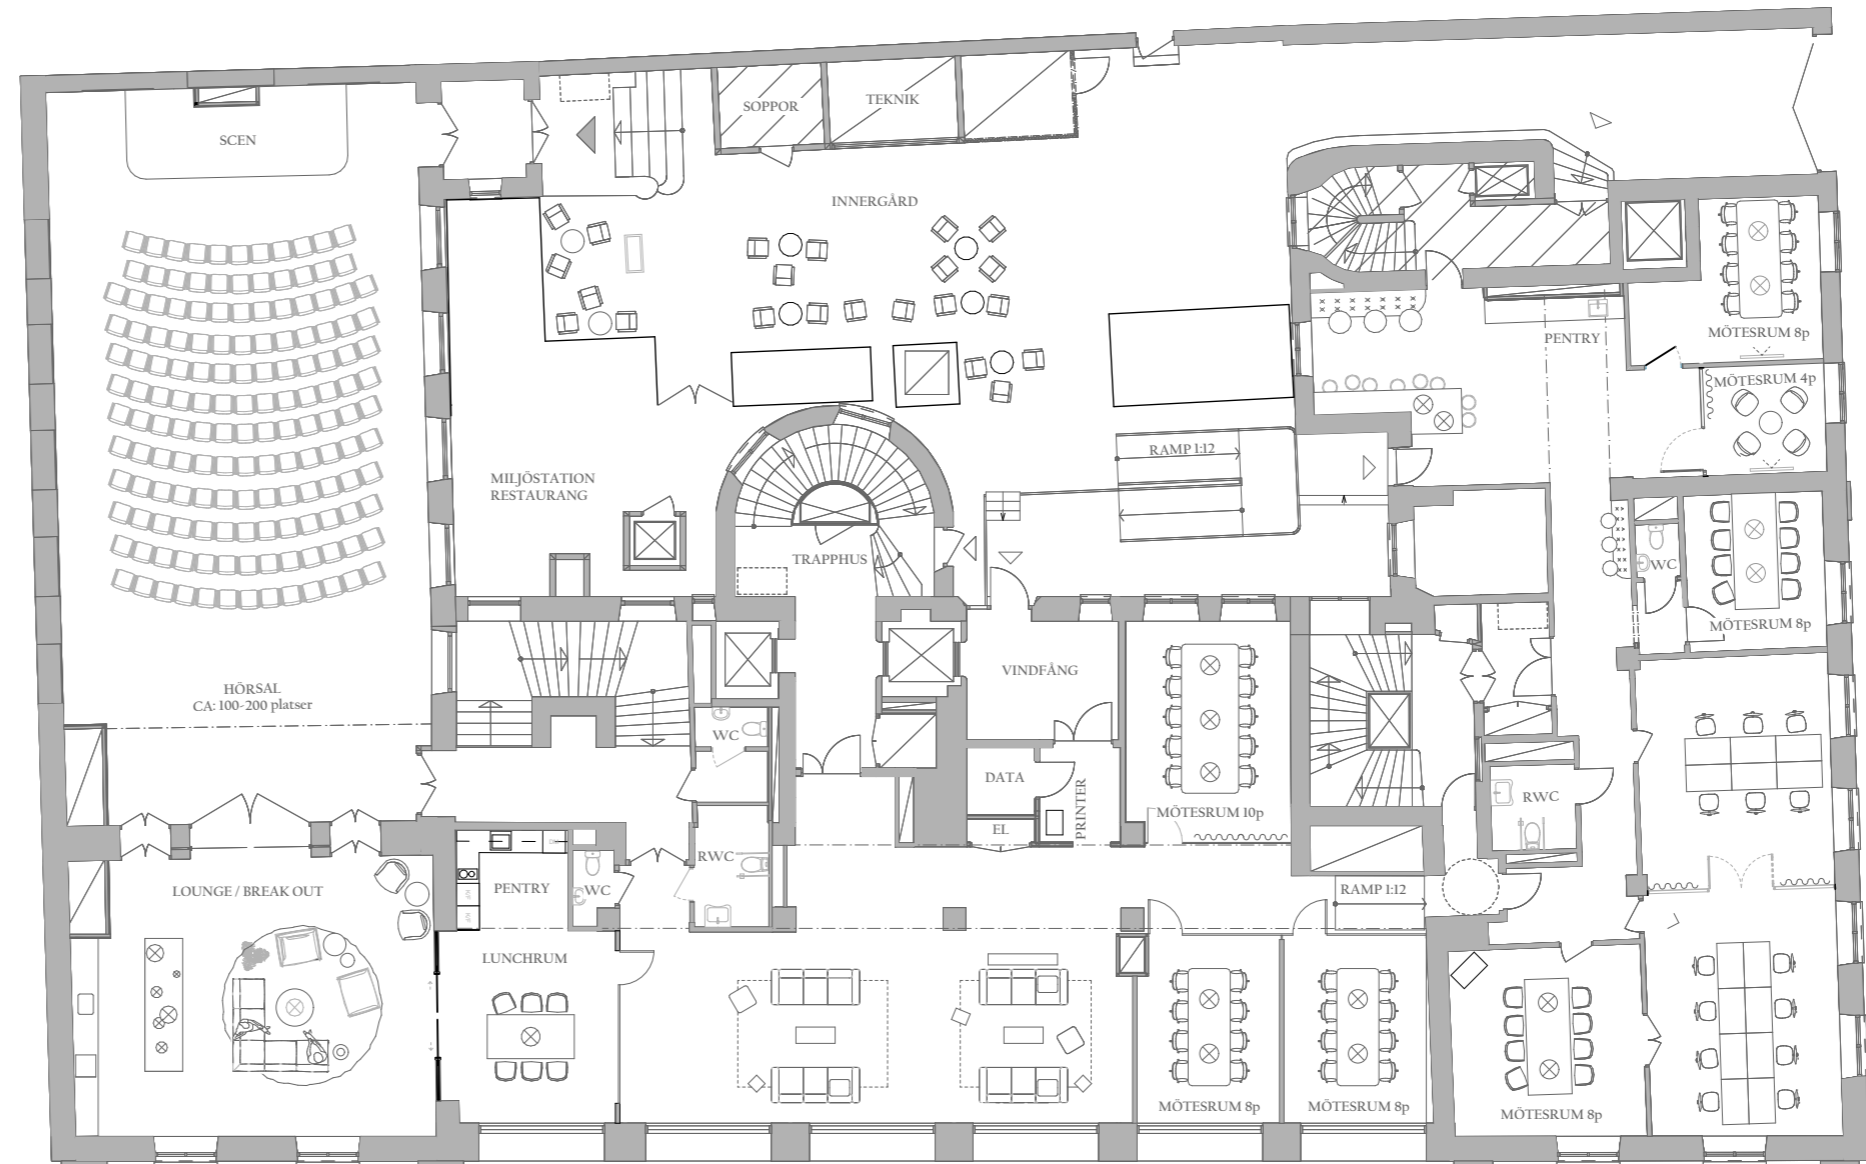

SVEAVÄGEN

11 Plan 1  
1:200




PLAN 2

Lokalarea = 680 kvm  
Arbetsplatser 31 st  
ca 22 m<sup>2</sup> / arb.plats

- Mötesrum 8-12 p 6 st
- Mötesrum 1 p 3 st
- Mötesrum 3-6 p 1 st
- Pentry 2 st
- Kaffestation 1 st
- WC / RWC 6 st (inkl. RWC)
- Printerrum 1 st
- Personalskåp 76 st

(Storlek skrivbord 1200 x 700)

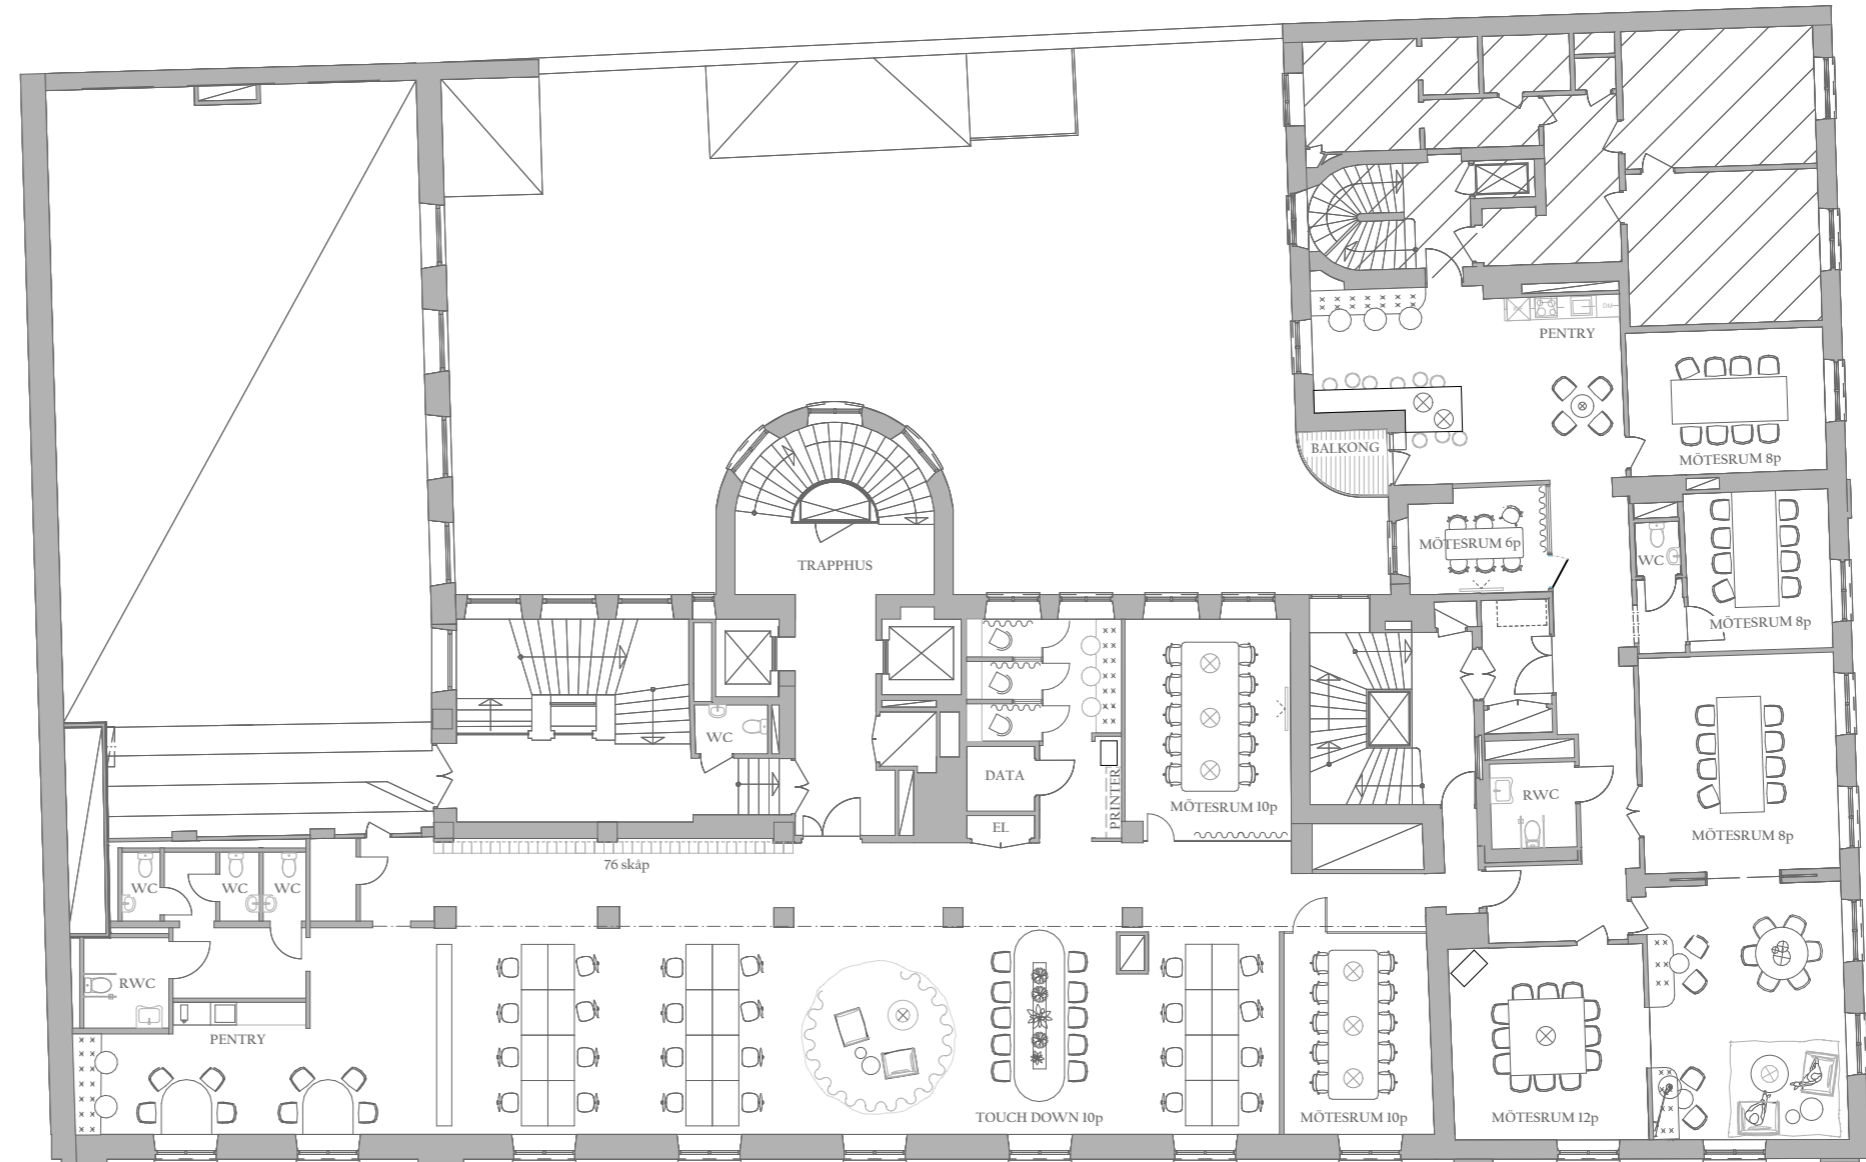

12 Plan 2  
1:200




PLAN 3

Lokalarea = 847 kvm  
Arbetsplatser 57 st  
ca 15 m<sup>2</sup>/arb.plats

- Mötesrum 8-12 p 8 st
- Mötesrum 1 p 3 st
- Mötesrum 4-6 p 3 st
- Pentry 2 st
- Kaffestation 1 st
- Lunchrum 1 st
- Vilrum (1 st)
- Telefonrum 6 st
- WC / RWC 7 st (inkl. RWC)
- Printerrum 1 st
- Personalskåp 26 st

(Storlek skrivbord 1200 x 700)

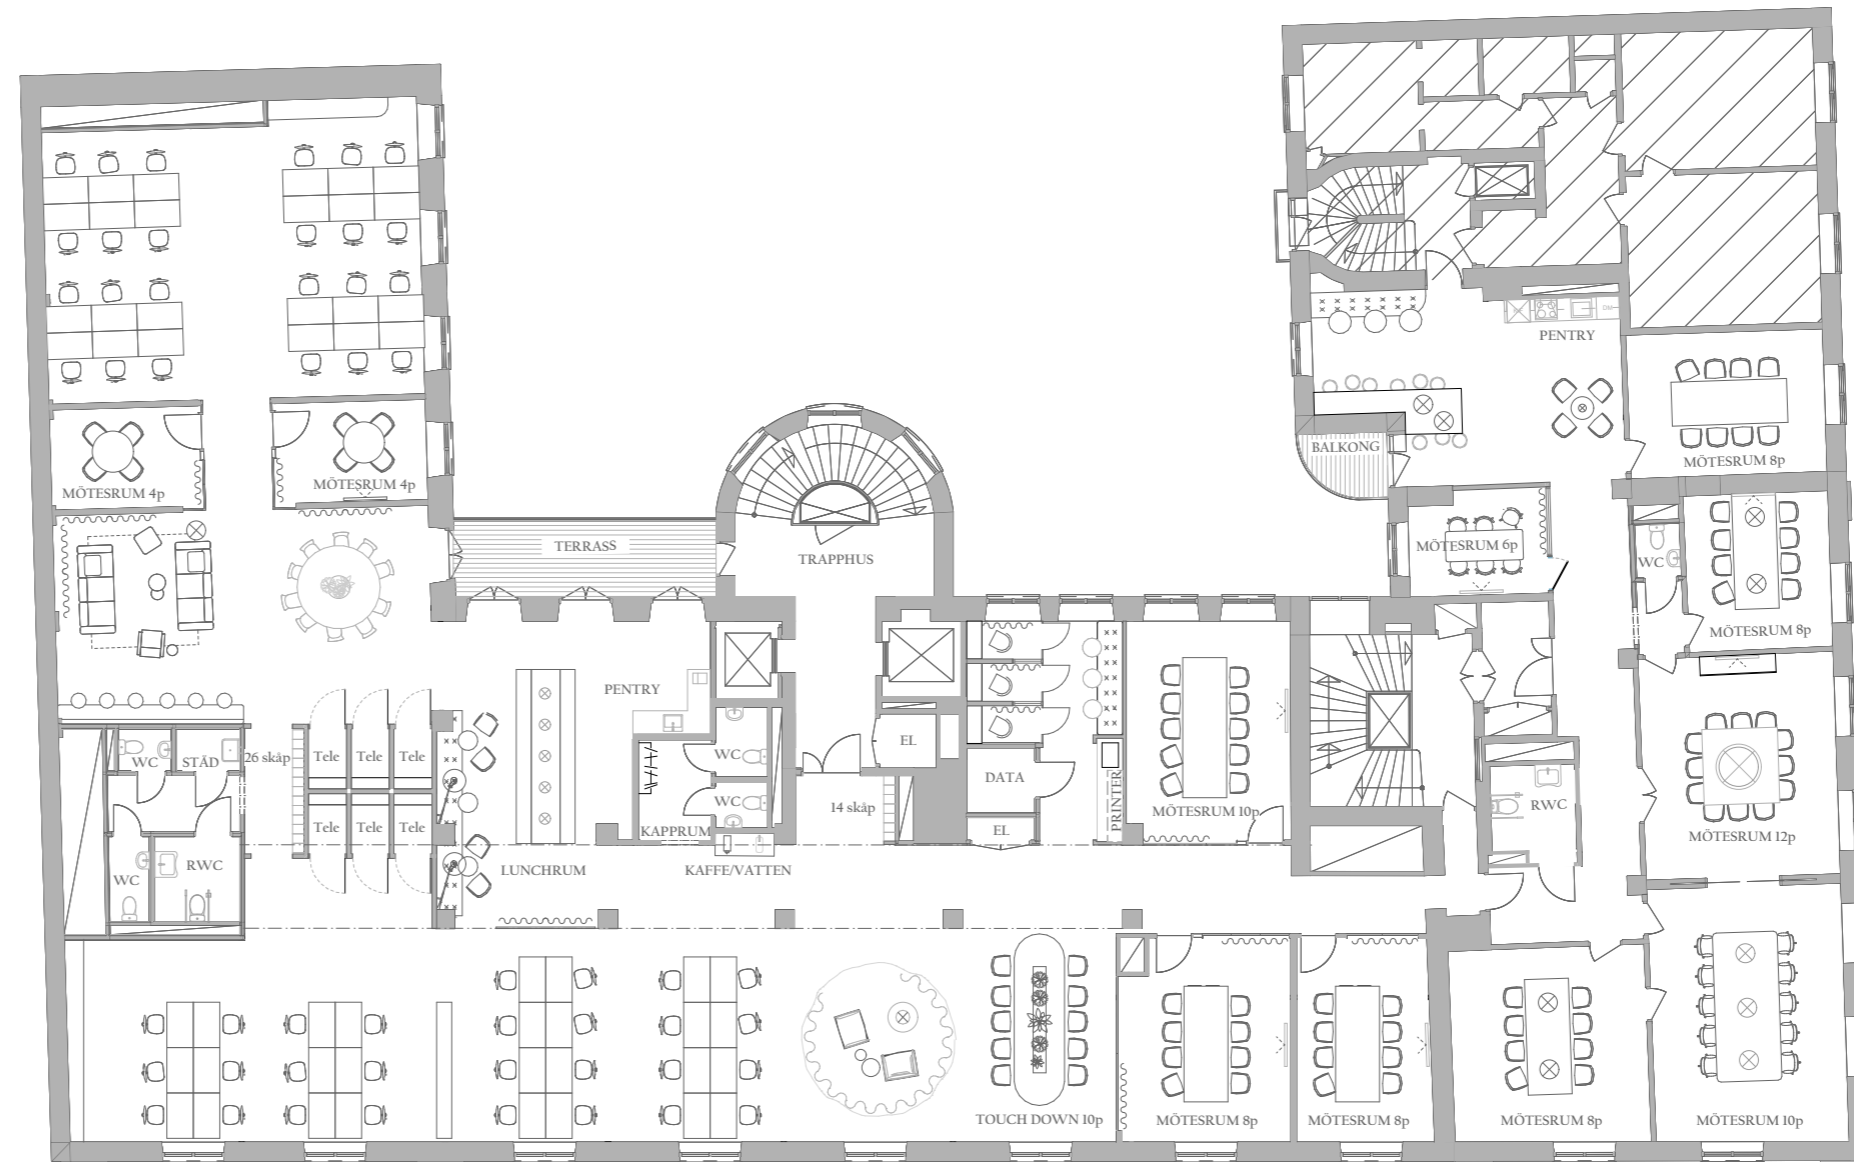

13 Plan 3  
1:200






PLAN 4

Lokalarea = 627 kvm  
Arbetsplatser = 72 st  
ca 8 m<sup>2</sup> / arb.plats

- Mötesrum 8-10 p            2 st
- Mötesrum 1 p                3 st
- Mötesrum 3-6 p             2 st
- Pentry                         1 st
- Kaffestation                 1 st
- Lunchrum                    1 st
- Vilrum                        (1 st)
- Telefonrum                 6 st
- WC / RWC                  5 st (inkl. RWC)
- Printerrum                 1 st
- Personalskåp               38 st

(Storlek skrivbord 1200 x 700)

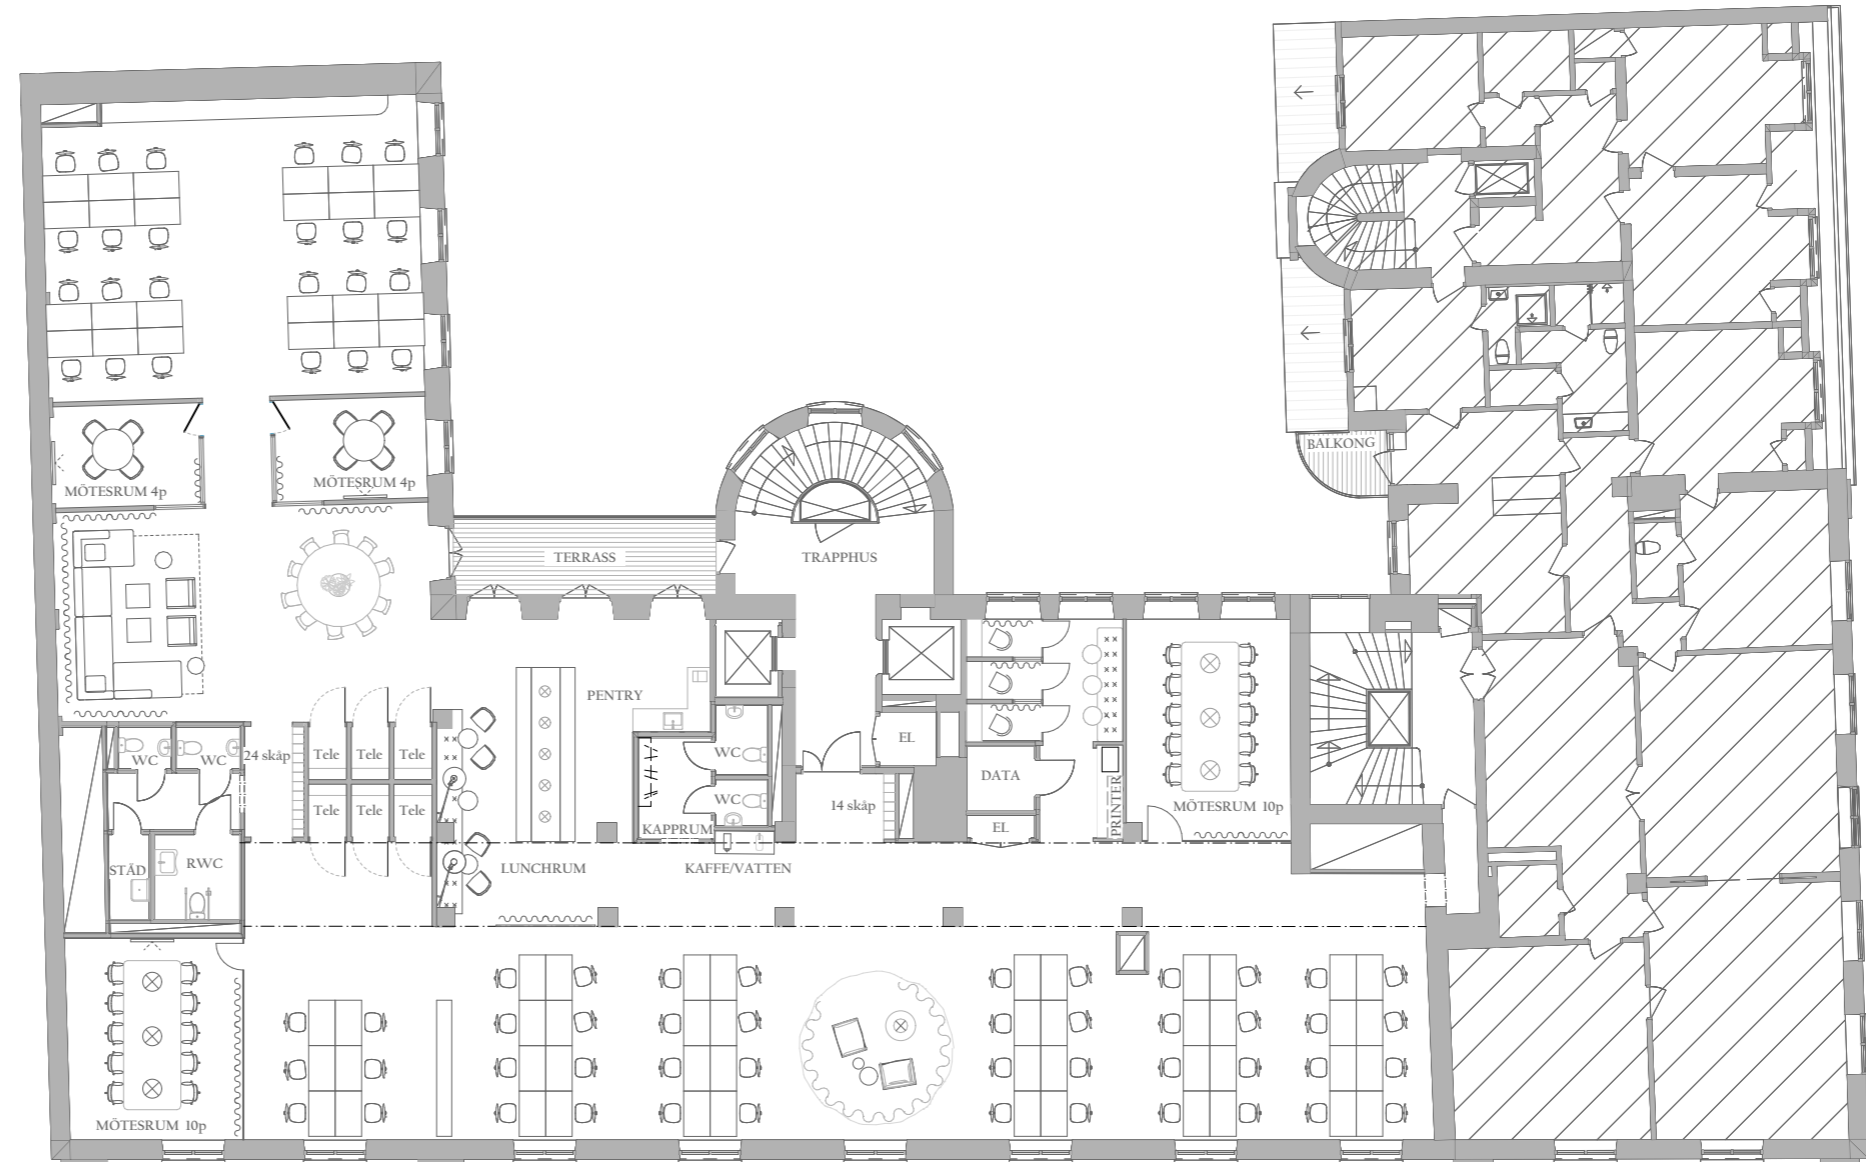

14 Plan 4  
1:200




PLAN 5

Lokalarea = 831 kvm.  
Arbetsplatser 63 st  
ca 13 m<sup>2</sup>/arb.plats

- Mötesrum 8-12 p            5 st
- Mötesrum 1 p                3 st
- Mötesrum 6 p                1 st
- Pentry                         2 st
- Kaffestation                 2 st
- Lunchrum                     1 st
- Vilrum                         (1 st)
- Telefonrum                  6 st
- WC / RWC                    7 st (inkl. RWC)
- Förråd                         3 st
- Printerrum                  1 st
- Personalskåp                54 st

(Storlek skrivbord 1200 x 700)

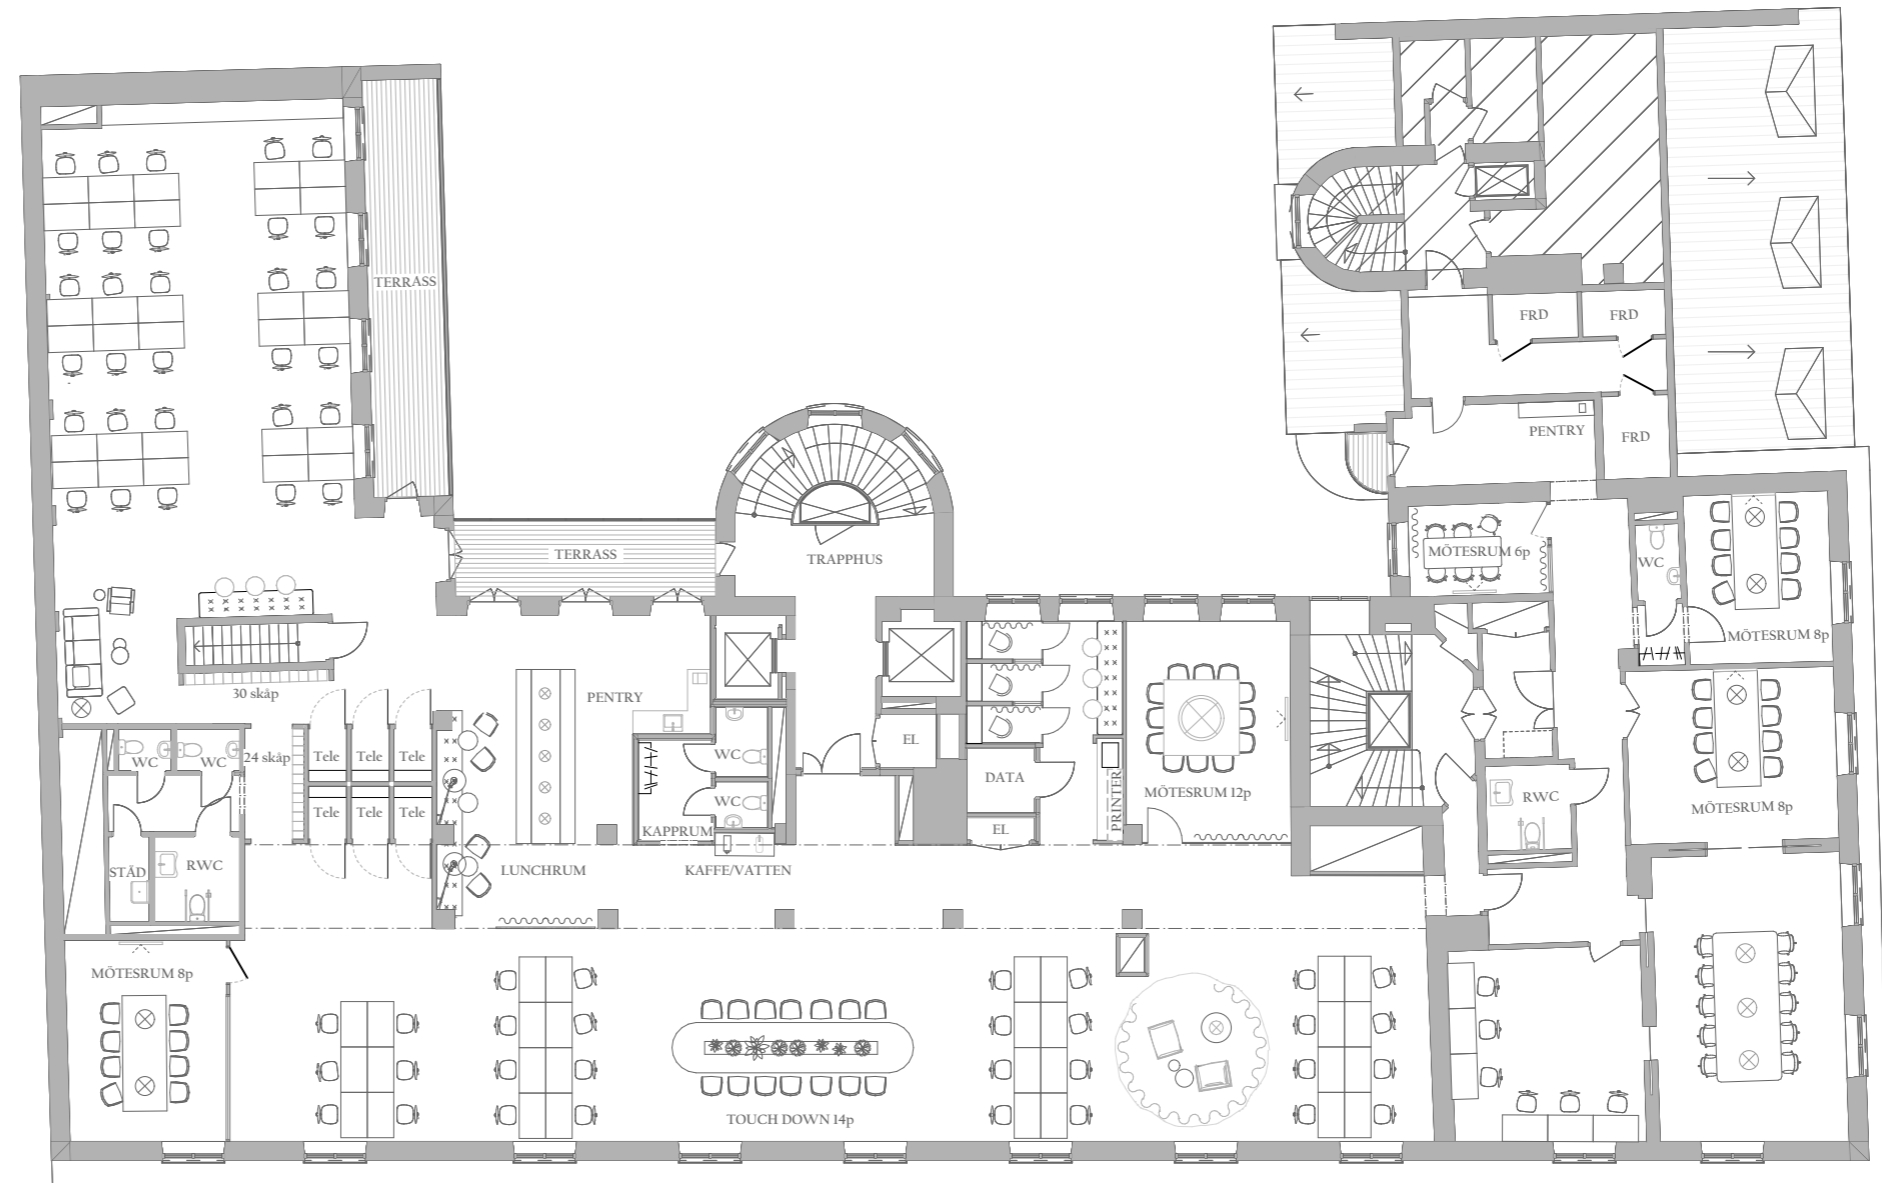

15 Plan 5  
1:200




PLAN 6

Lokalarea = 649 kvm.  
Arbetsplatser 72 st  
ca 9 m<sup>2</sup>/arb.plats

- Mötesrum 8-12 p 4 st
- Mötesrum 1 p 3 st
- Mötesrum 3-6 p 1 st
- Kaffestation 2 st
- Telefonrum 6 st
- WC / RWC 3 st (inkl. RWC)
- Printerrum 1 st
- Personalskåp 24 st

(Storlek skrivbord 1200 x 700)

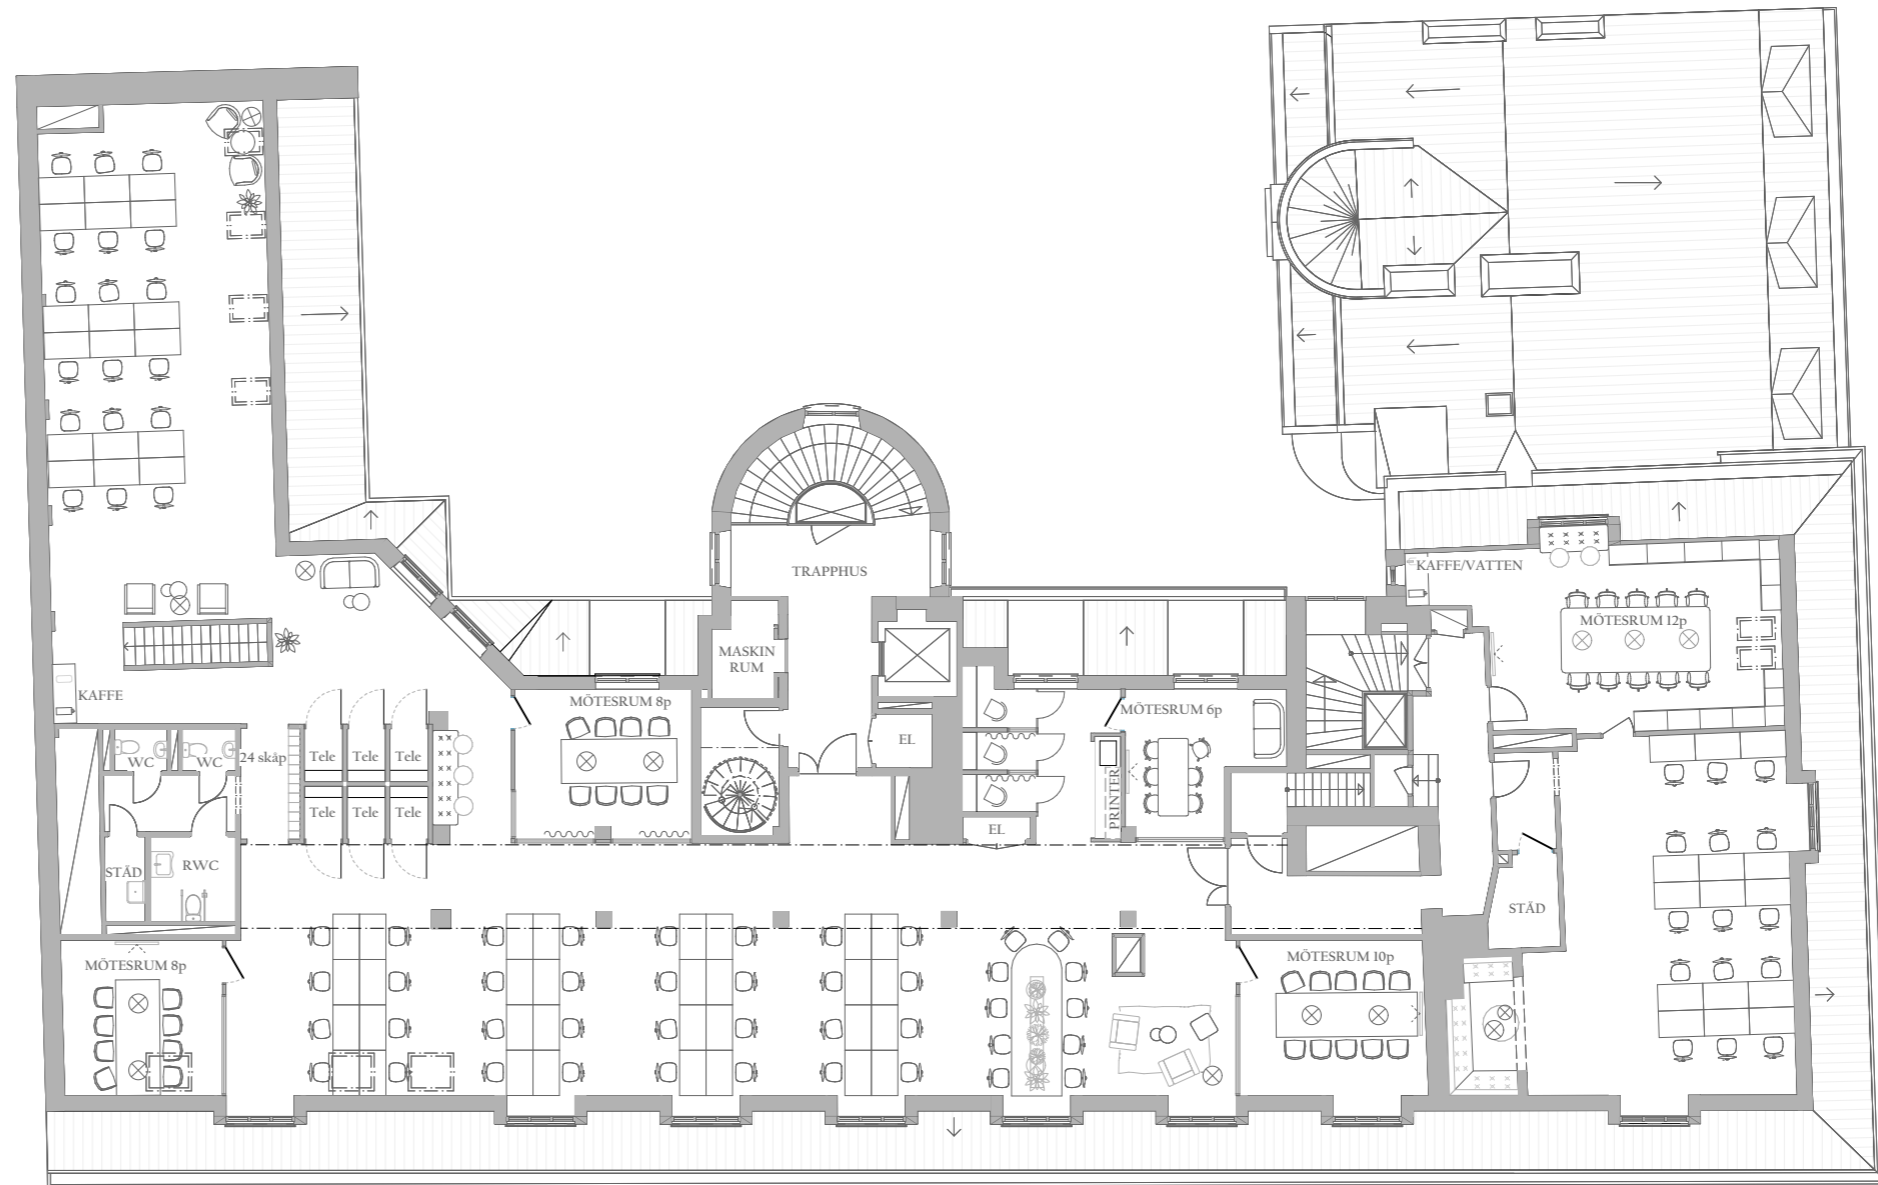

16 Plan 6  
1:200




PLAN 7

Lokalarea = 56 kvm.

- Mötesrum 8-12 p      1 st
- Kaffestation            1 st
- Bar                        1 st

(Storlek skrivbord 1200 x 700)

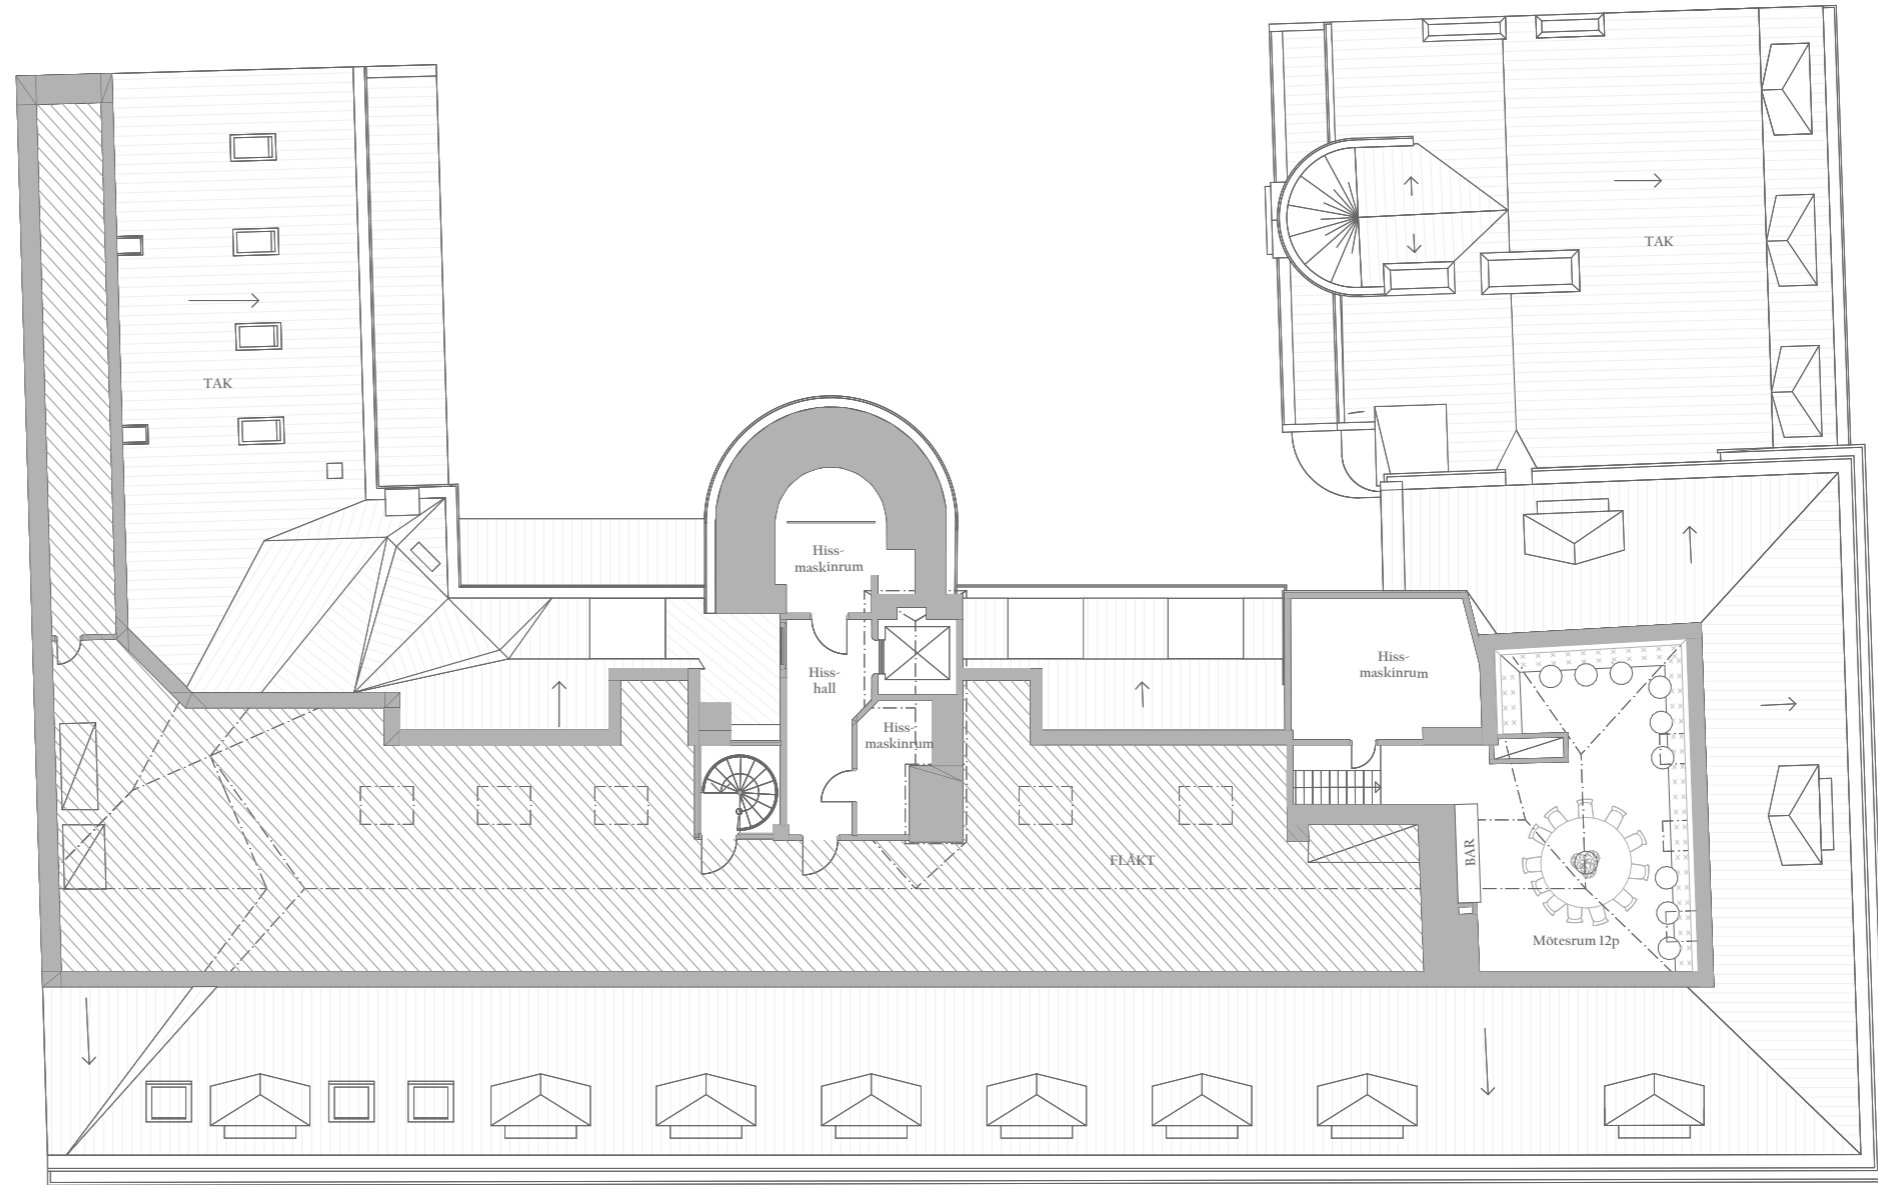

17 plan 7  
1:200

