

HUS 5

PLAN K3

2020-05-05

643 kvm

Antal arbetsplatser: 61 st

Öppet landskap 40 st (skrivbord 1600 x 800)

Reception/Back-office 1-2 st

Touchdown-platser 20 st

Mötesrum 10p 2 st

Mötesrum 4p 2 st

Mötesrum 1p 2st

Pentry/Lunchrum

Kaffestation

Kopiering/Förråd 4 st

WC 3 st

RWC med dusch 1 st



Städ 1 st

Vilrum 1 st

Takhöjd ca 2.4m

ca 10.8 kvm /arbetsplats

TOMTEBODA

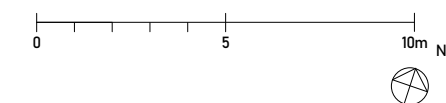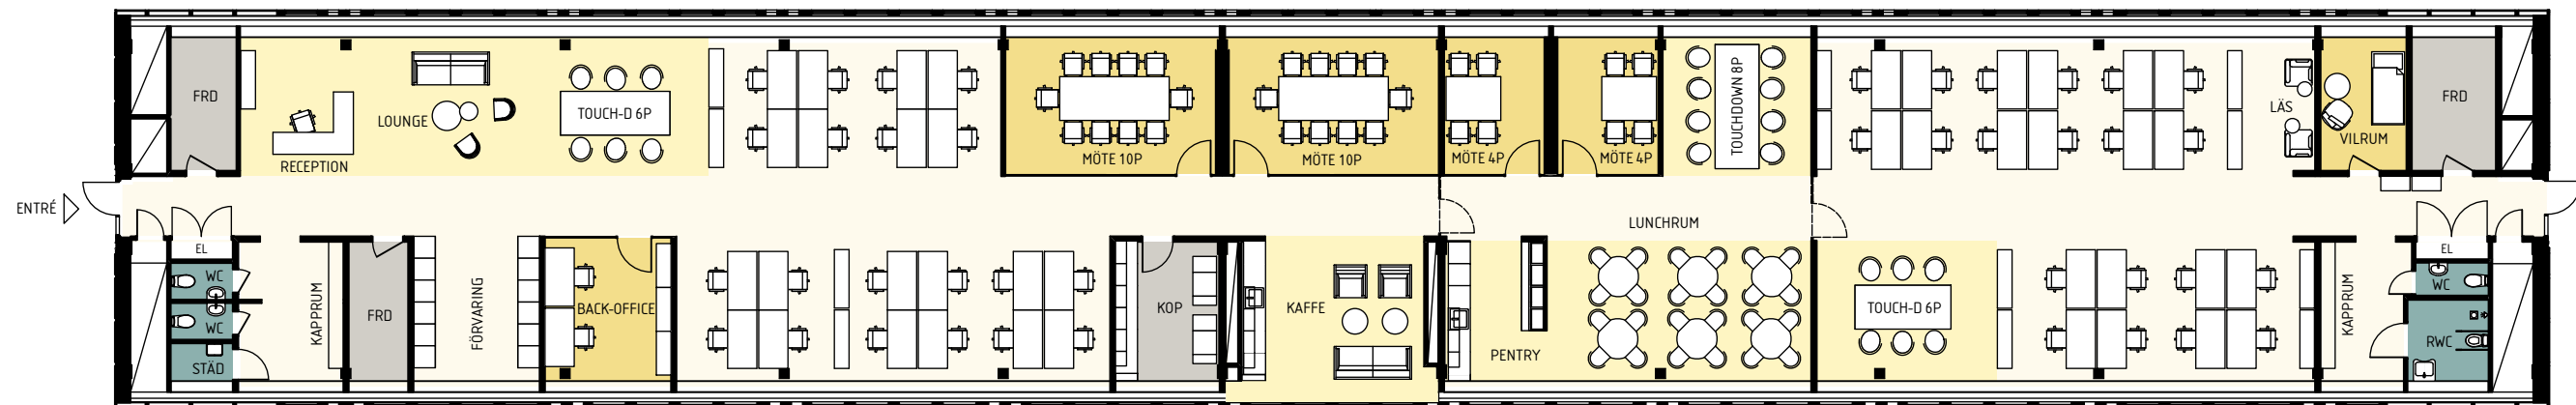

- ÖPPEN KONTORSYTA
- MÖTE/ SAMTAL
- PENTRY/PAUS/ÖPPEN MÖTESYTA
- KOPIERING/FÖRRÅD/EL
- WC/RWC/STÄD

