




 


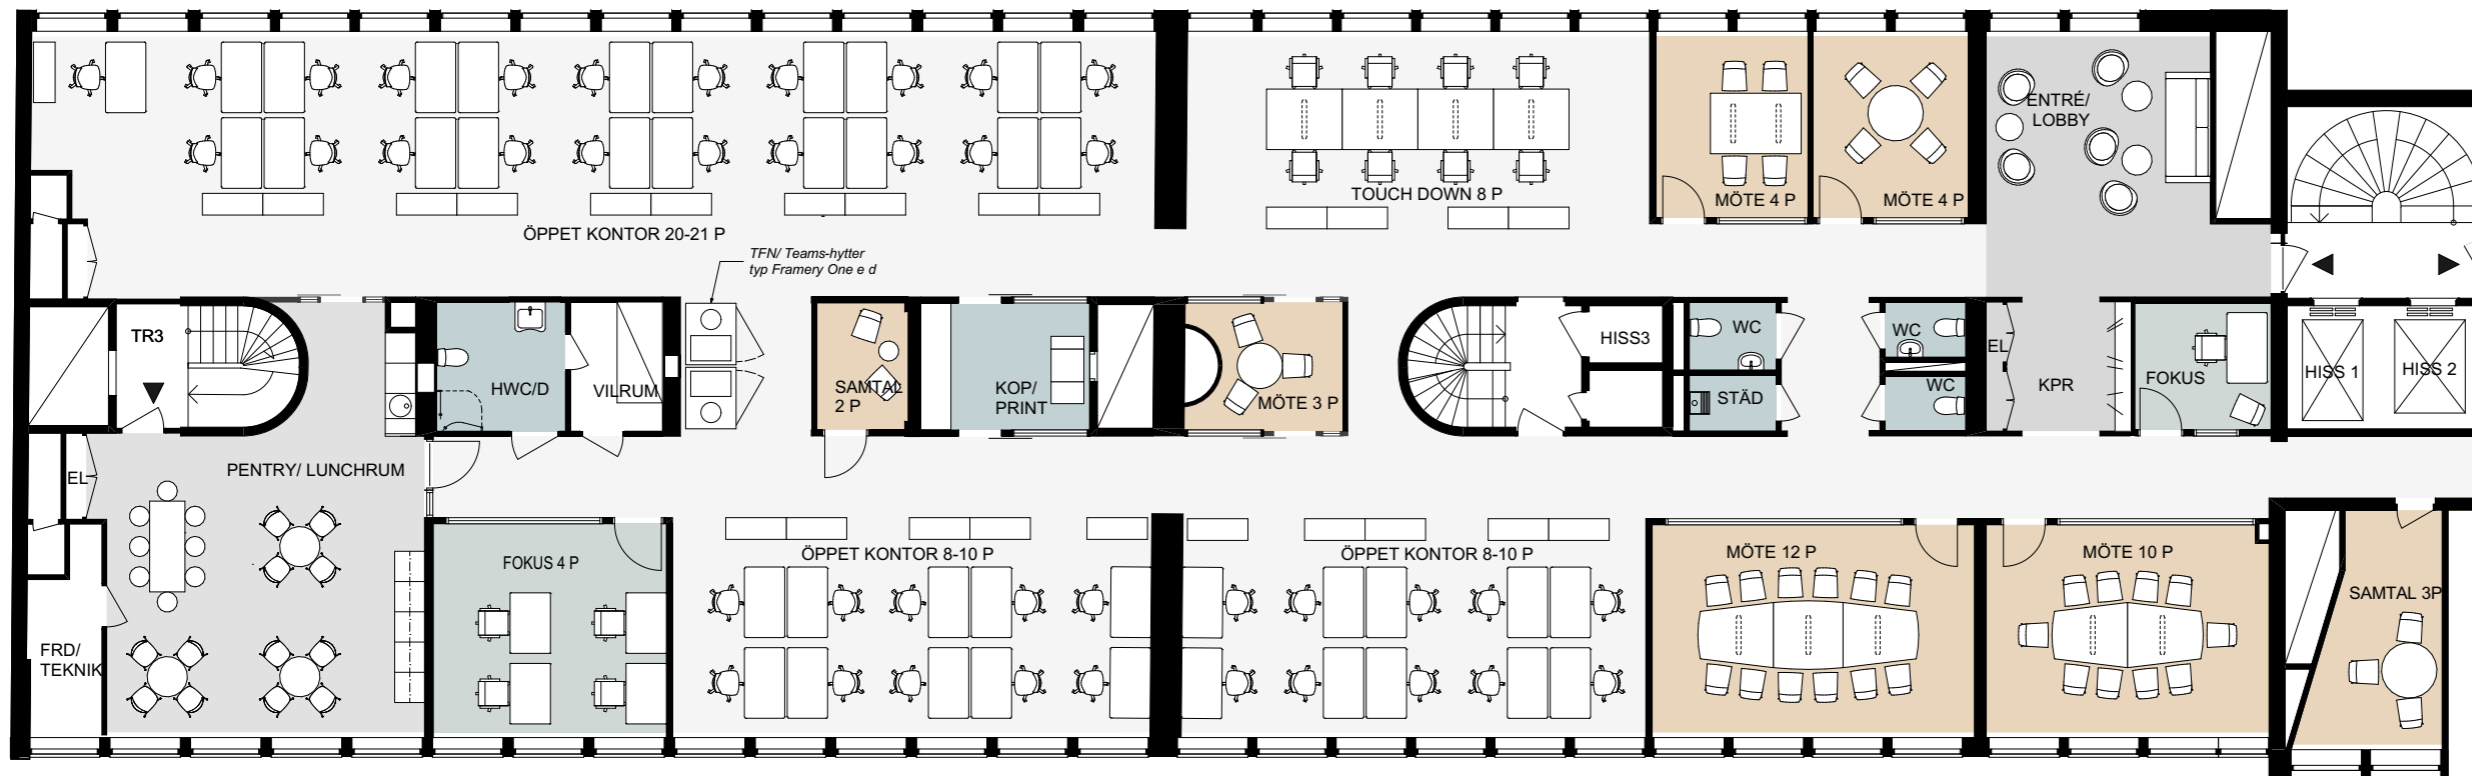
# PLAN 7

ca 593 m<sup>2</sup>

## FÖRSLAG VAKANT LOKAL

Öppna arbetsplatser vid skrivbord	41 st
Touch down-platser	8 st
Fokusplatser	5 st
Mötesrum 12 p	1 st
Mötesrum 8-10 p	1 st
Mötesrum 3 p	1 st
Mötesrum 4 p	2 st
Samtalsrum 2 p	1 st
Samtalsrum 3 p	1 st
Telefon/teamshytter	2 st
Pentry/lunchrum 20 p	1st
Vilrum	1 st
WC/ RWC	4 st varav 1 rwc
Förråd/teknik	5 m <sup>2</sup>
Printerrum	1 st
Städtrum	1 st

	ÖPPET KONTOR
	MÖTE
	KONTORSRUM
	FOKUS
	PENTRY/ KAFFE/ LOUNGE
	WC/ RWC/ STD



SKALA 1:150

