


RITNING OCH MÅTT BASERAS PÅ ETT ORIGINAL. VISS AVVIKELSE KAN DÄRFÖR FÖREKOMMA.

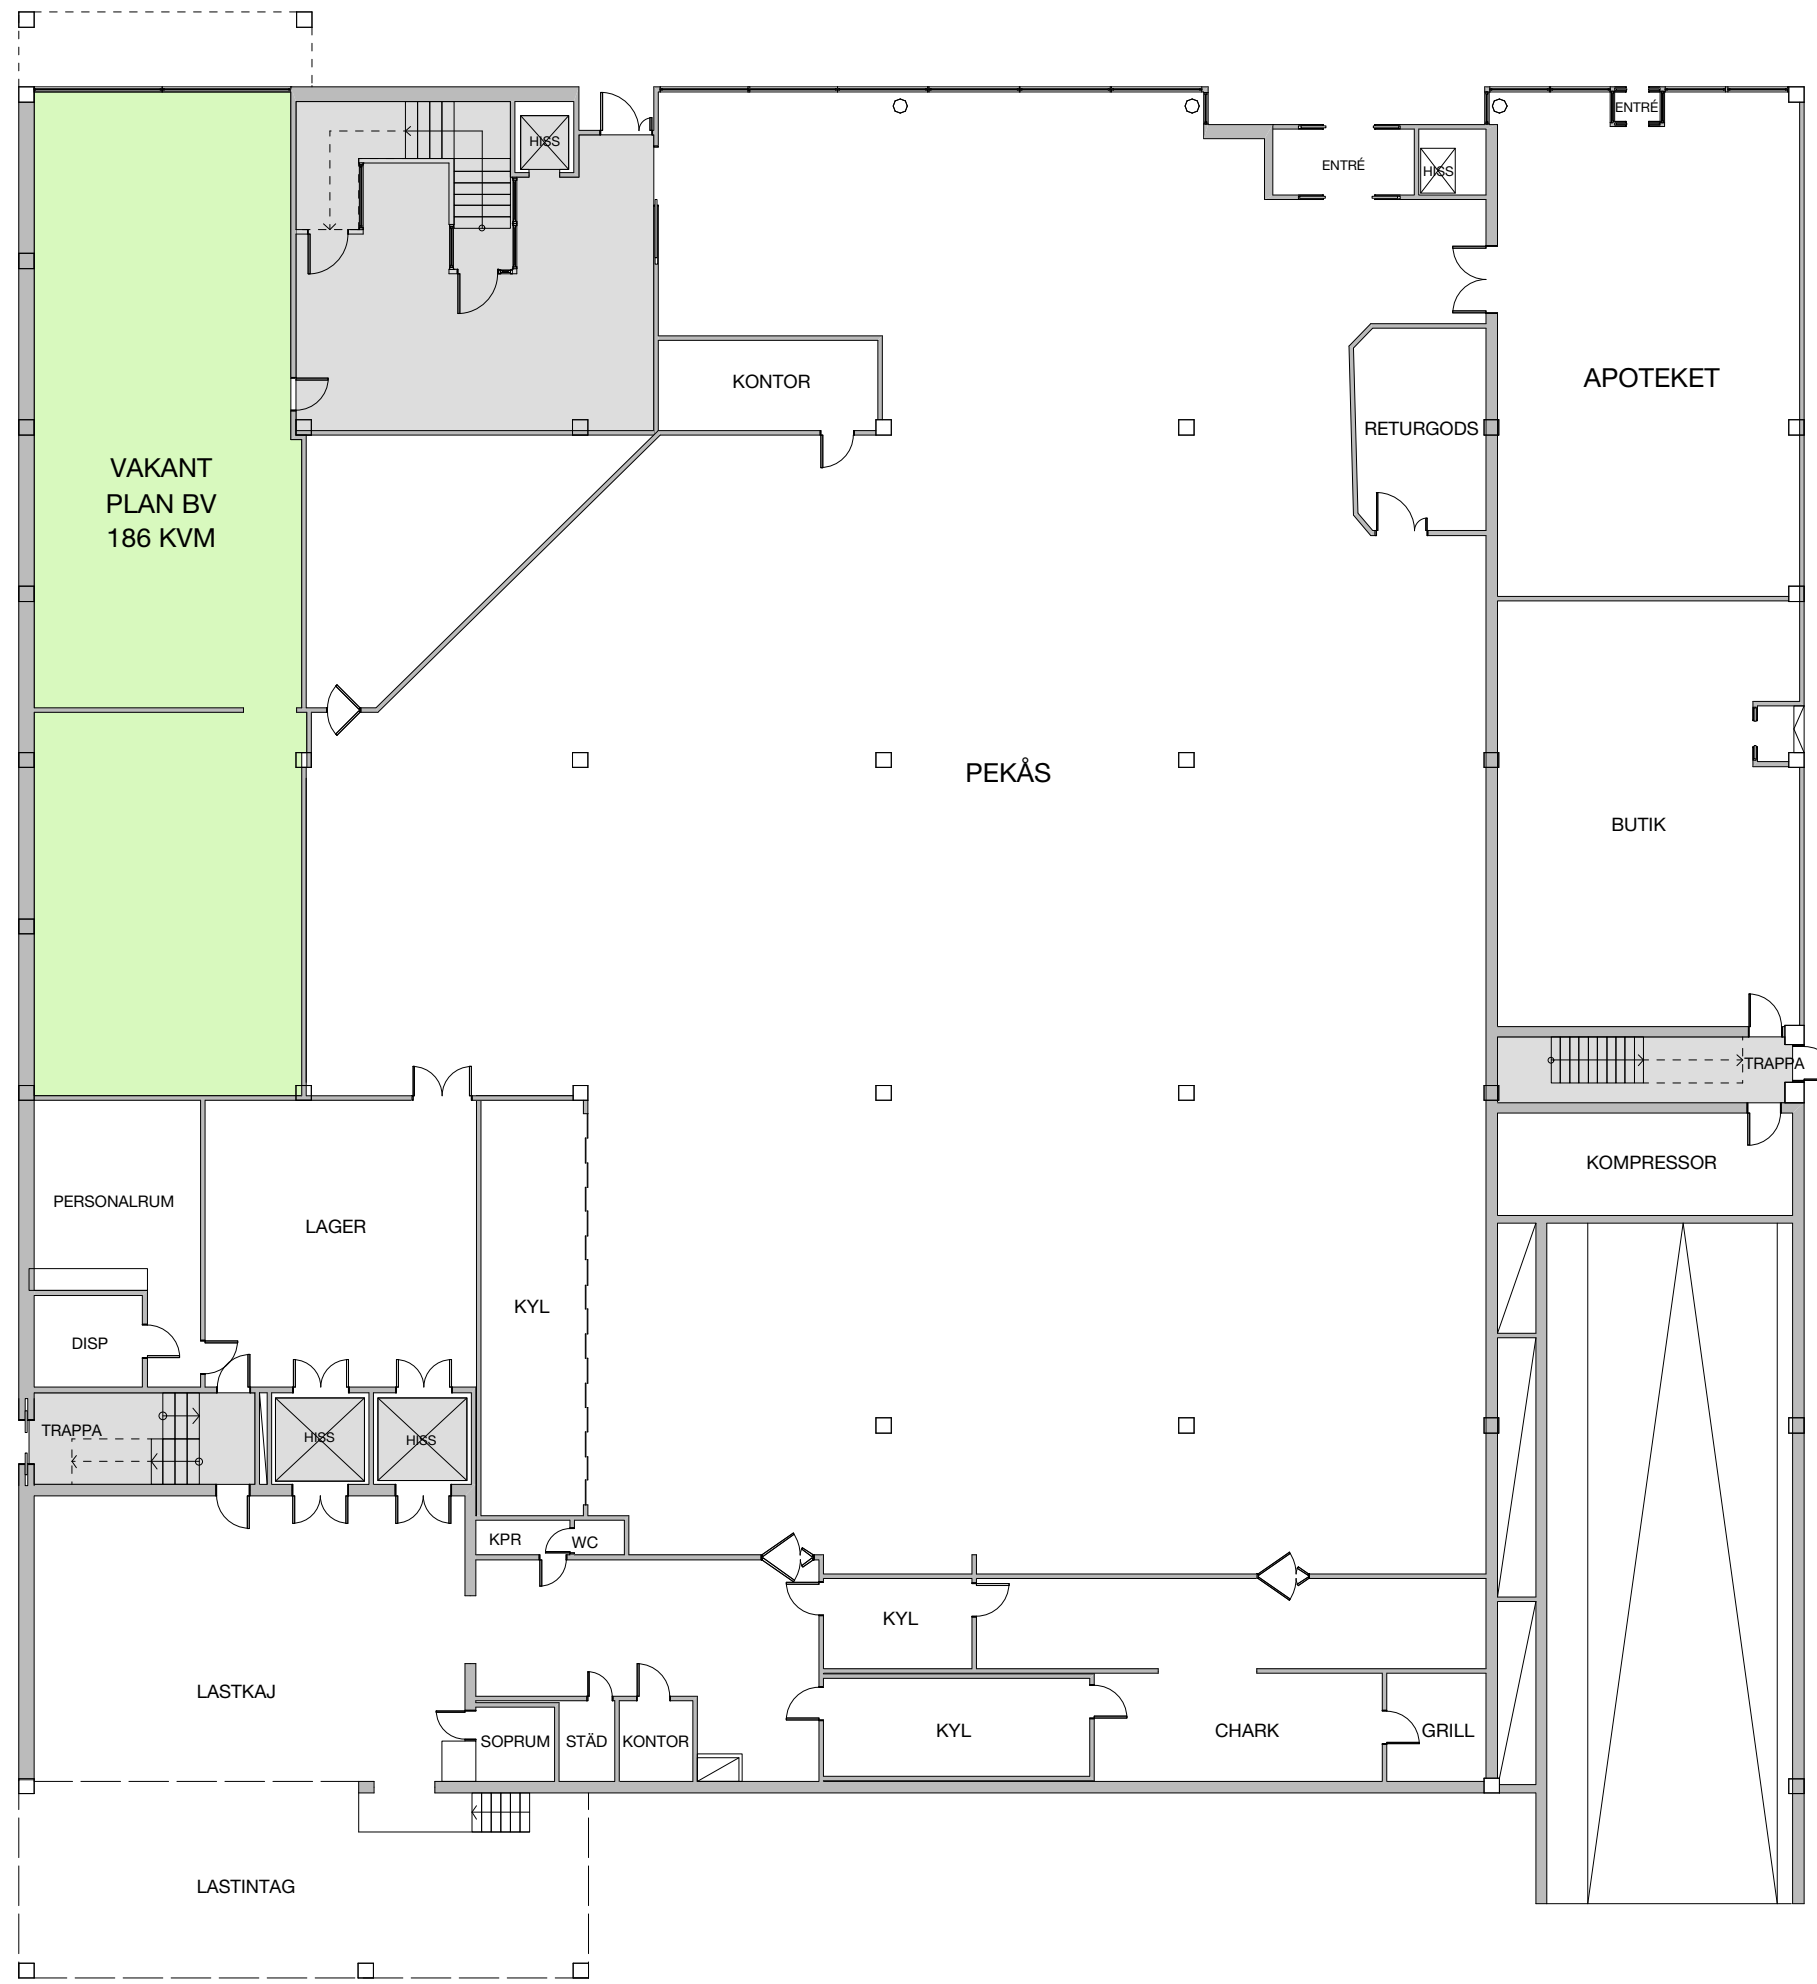

Skala 1:200 i A3 -Format

FASTATOR  
SÄFFLE, KVARNEN 10  
PLAN 0 (BV)  
LOKAL CA 186 KVM

