


RITNING OCH MÅTT BASERAS PÅ ETT ORIGINAL. VISS AVVIKELSE KAN DÄRFÖR FÖREKOMMA.

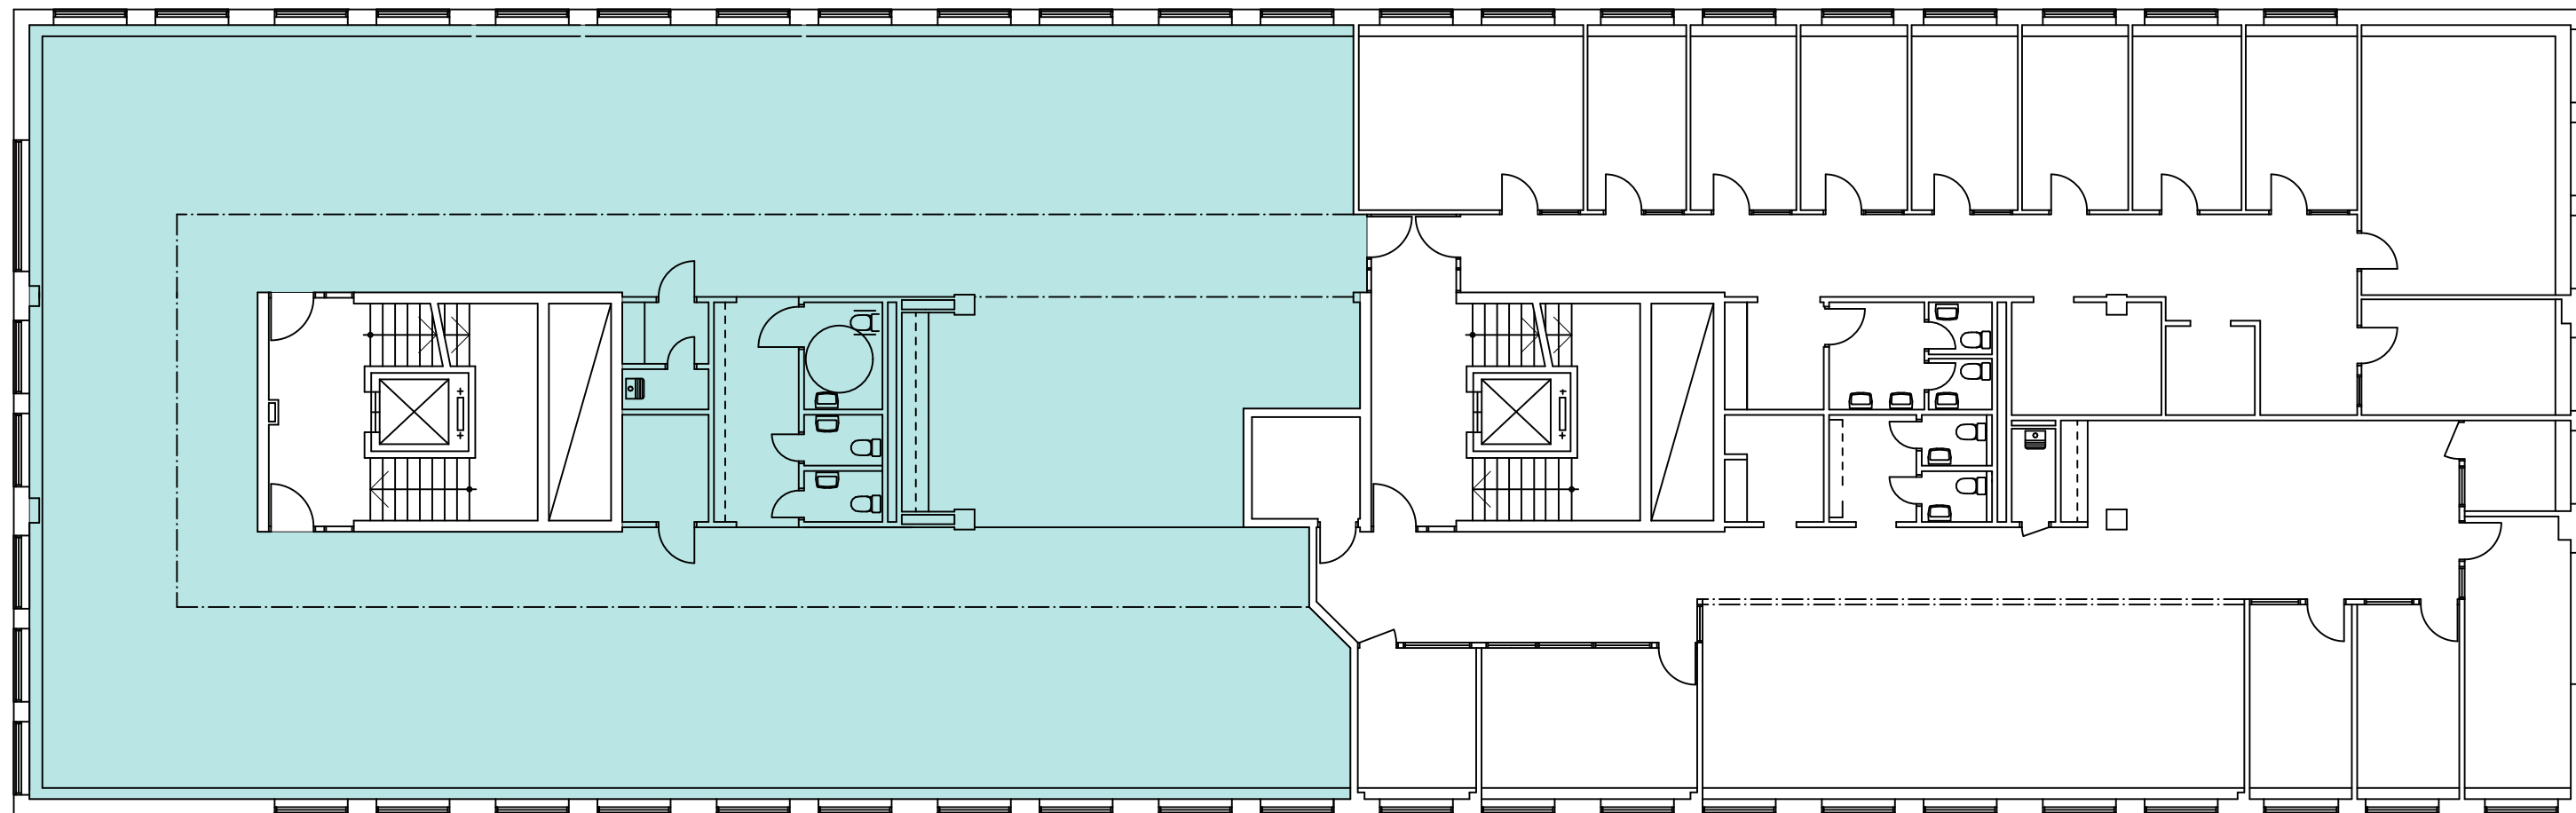

0 5 m

Skala 1:150 i A3 -Format

VAKANT, CA 458 KVM

2020-08-20



STOCKHOLM, GÄRDET  
STETTIN 9  
SANDHAMNSGATAN 63  
PLAN 5, 2TR

