



SKEPPAREN

ackhusgatan

PACKHUSGATAN

FASAD BYGGS I SAMMA LIV
SOM FASAD SPINNHUSET 9.
I TOMTGRÄNS.

BEF. GARAGEINFART
+1.80

SPINNHUSET 9

FASAD ANSLUTER DIRT AN TILL
GAVEL PÅ SPINNHUSET 9.
I TOMTGRÄNS.

FM +1.93

FG +1.95

FM +1.93

FG +1.95

+3.60

+3.45

+3.30

+2.05

+1.95

INLÄSTNING TILL SPINNHUSET 9

SPINNHUSET

SPINNHUSET 11

SPINNHUSET 1

SALTÄNGSGATAN

GAMLA TULLHUSET

Vänortsparken

STENHUSET

27.1


ORANGIBERGSGATAN

360


1.60

0.05

0.85

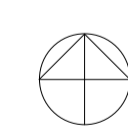

A	PM-A02	2017-09-27	NH
BET	ÄNDRINGEN AVSER	DATUM	SIGN
BYGGLOVHANDLING			
SPINNHUSET 12 - NORRKÖPING			
DIARIENUMMER: BMN 2017-001288			
NYBYGGNAD AV KONTORSHUS			
 moment arkitekter SPINNHUSET FASTIGHETS AB			
A Moment Arkitekter		tel. 099-99 99 99	
UPPDRAG NR	RITAD/KONSTR. AV	HANDLÄGGARE	
201603	NH	N. Hellman	
DATUM	ANSVARIG		
2017-07-10	J. Karlsson		
NYBYGGNAD AV KONTORSHUS			
SITUATIONSPLAN			
SKALA	NUMMER	BET	
A1 1:400	A-01.1-01	A	
A3 1:800			

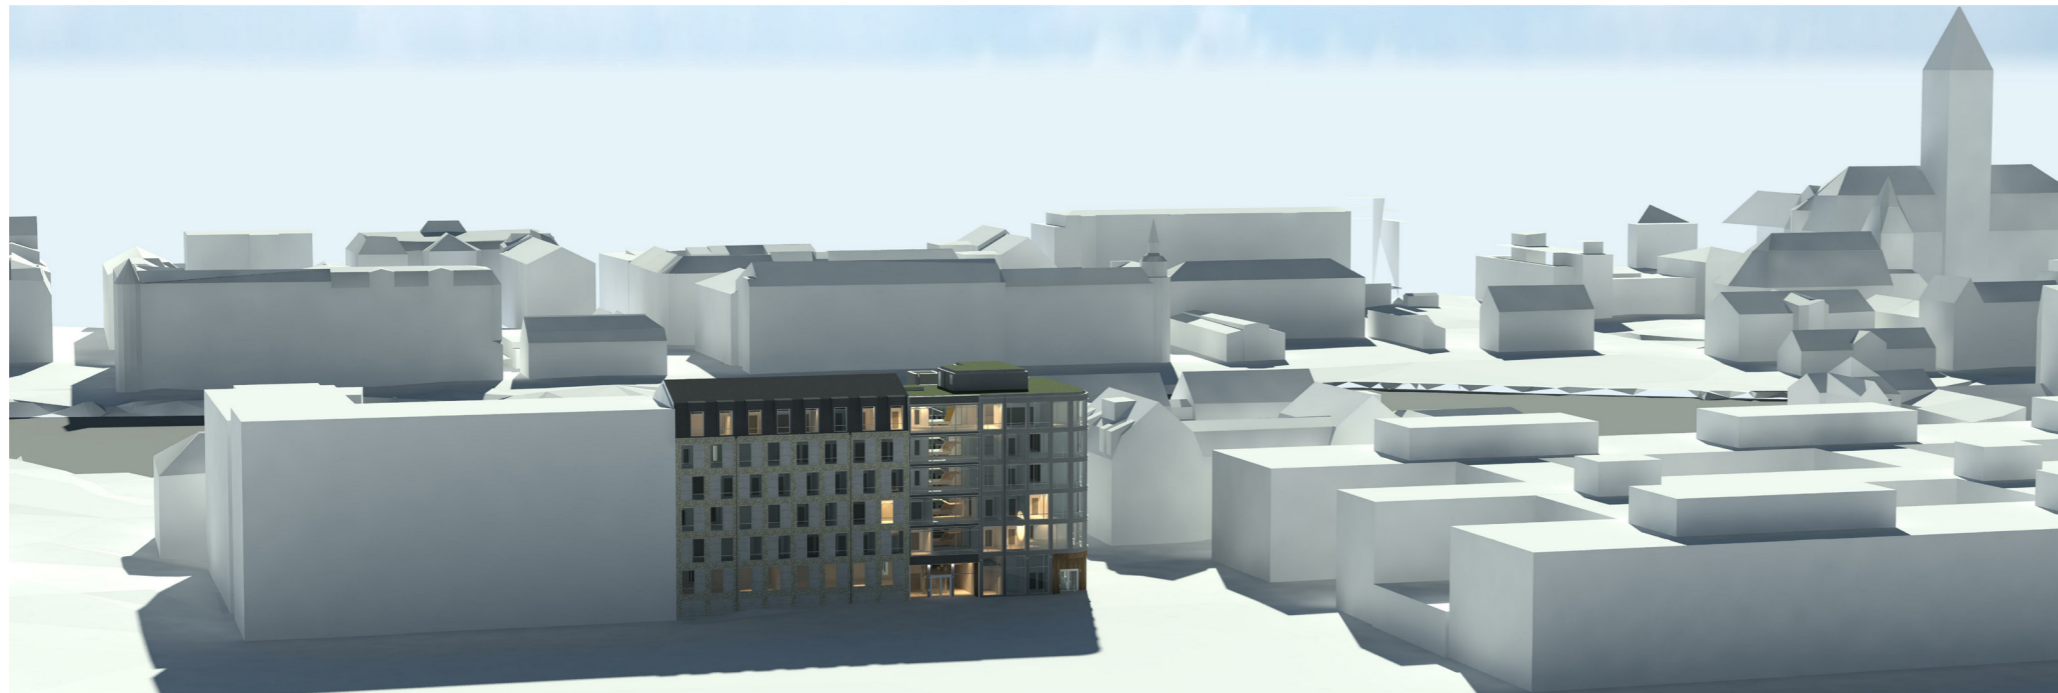

VY 1 - Fågelperspektiv från norr



Orienteringskarta




VY 2 - Perspektiv från norr



VY 3 - Perspektiv Orangerigatan




VY 4 - Perspektiv Orangerigatan

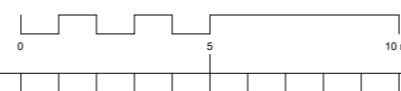

C:\Users\Hannes\Documents\Spinnhuset_Nyft_Garage_170823_hannes\CD015.rvt
2017-09-12 16:18:05

BET	ÄNDRINGEN AVSER	DATUM	SIGN
BYGGLOVHANDLING			
SPINNHUSET 12 - NORRKÖPING			
DIARIENUMMER: BMN 2017-001288			
NYBYGGNAD AV KONTORSHUS			
			
<input checked="" type="checkbox"/>	A Moment Arkitekter	tel. 099-99 99 99	
UPPDRAG NR 201603	RITADKONSTR. AV HE	HANDELAGGARE N. Hellman	
DATUM 2017-09-13	ANSVARIG		
NYBYGGNAD AV KONTORSHUS Illustrationsbilaga			
SKALA A1 A3	NUMMER A-40.0-01	BET	

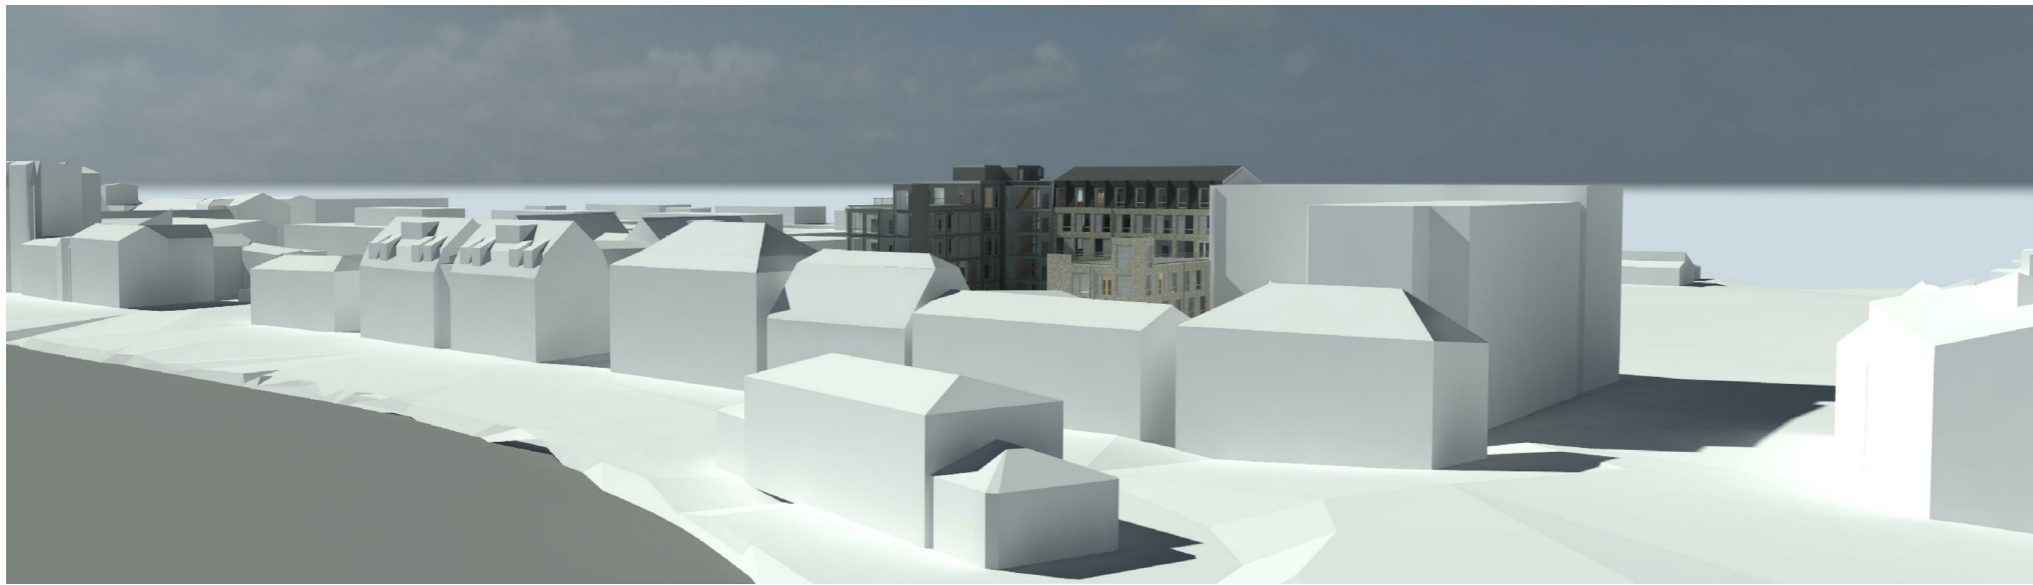

VY 5 - Fågelperspektiv från söder




Orienteringskarta



VY 6 - Perspektiv från Hamnbron



VY 7 - Perspektiv från Drottninggatan

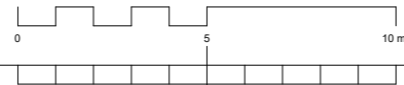

BET	ÄNDRINGEN AVSER	DATUM	SIGN
BYGGLOVHANDLING			
SPINNHUSET 12 - NORRKÖPING			
DIARIENUMMER: BMN 2017-001288			
NYBYGGNAD AV KONTORSHUS			
			
<input checked="" type="checkbox"/>	A Moment Arkitekter	tel. 099-99 99 99	
UPPDRAG NR: 201603			
RITADKONSTR. AV: HE		HANDLÄGGARE: N. Hellman	
DATUM: 2017-09-13		ANSVARIG:	
NYBYGGNAD AV KONTORSHUS			
Illustrationsbilaga			
SKALA: A1 A3	NUMMER: A-40.0-02	BET:	



VY 8 - Fågelperspektiv sydöst



VY 9 - Perspektiv från väst




Orienteringskarta



VY 10 - Fågelperspektiv från sydväst



VY 11 - Perspektiv från sydöst

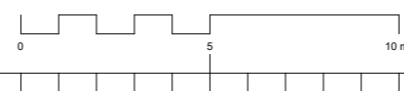

BET	ÄNDRINGEN AVSER	DATUM	SIGN
BYGGLOVHANDLING			
SPINNHUSET 12 - NORRKÖPING			
DIARIENUMMER: BMN 2017-001288			
NYBYGGNAD AV KONTORSHUS			
			
<input checked="" type="checkbox"/>	A Moment Arkitekter	tel. 099-99 99 99	
UPPDRAG NR 201603	RITADKONSTR. AV HE	HANDELAGGARE N. Hellman	
DATUM 2017-09-13	ANSVARIG		
NYBYGGNAD AV KONTORSHUS Illustrationsbilaga			
SKALA A1 A3	NUMMER A-40.0-03	BET	

SLOTTSGATAN

ORANGERIGATAN




SPINNHUSET
FASTIGHETS AB

moment arkitekter

SPINNHUSET 12 - NORRKÖPING

Plan -2

skala: 1 : 200 (A3)
2017-10-30 / JK/NH

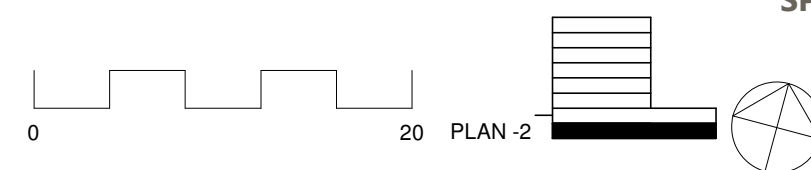

SLOTTSGATAN

SPINNHUSET 12

SPINNHUSET 9

ORANGERIGATAN




SPINNHUSET
FASTIGHETS AB

moment arkitekter

SPINNHUSET 12 - NORRKÖPING

Plan -1

skala: 1 : 200 (A3)
2017-10-30 / JK/NH

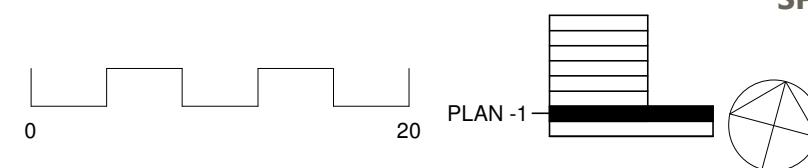







PLAN 1 ENTRÉPLAN, DEL 1
(LOKAL). LOKALAREA 166 m²

PLAN 1 ENTRÉPLAN, DEL 3.
LOKALAREA 555 m²

PLAN 1 ENTRÉPLAN, DEL 2.
LOKALAREA 221 m²

PLAN 1 ENTRÉPLAN. LOKALAREA 942 m²

	LANDSKAPS/KONTORSPLATSER	73
	LOUNGE/PAUSPLATSER	-
	MÖTESRUMSPLATSER	112
	TOUCH DOWN/FLEXPLATSER	6




SPINNHUSET
FASTIGHETS AB

moment arkitekter

SPINNHUSET 12 - NORRKÖPING
Plan 1: FÖRESLAGEN MÖBLERING

skala: 1 : 200 (A3)
2017-10-30 / JK/NH

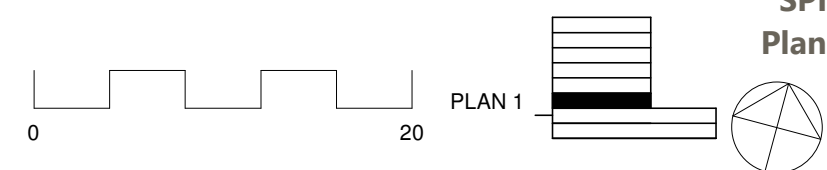

SLOTTSGATAN





PLAN 2. DEL 1- 445 m²

PLAN 2. DEL 2- 556 m²

ORANGERIGATAN



PLAN 2. LOKALAREA 1001 m²

	LANDSKAPS/KONTORSPLATSER	69
	LOUNGE/PAUSPLATSER	27
	MÖTESRUMSPLATSER	63
	TOUCH DOWN/FLEXPLATSER	26




SPINNHUSET
FASTIGHETS AB



moment arkitekter

SPINNHUSET 12 - NORRKÖPING
Plan 2: FÖRESLAGEN MÖBLERING

skala: 1 : 200 (A3)
2017-10-30 / JK/NH

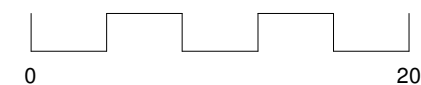

PLAN 2

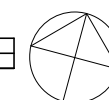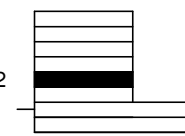

SLOTTSGATAN





PLAN 3. DEL 1- 445 m²

PLAN 3. DEL 2- 556 m²

ORANGERIGATAN



PLAN 3. LOKALAREA 1001 m²

	LANDSKAPS/KONTORSPLATSER	65
	LOUNGE/PAUSPLATSER	23
	MÖTESRUMSPLATSER	51
	TOUCH DOWN/FLEXPLATSER	37




SPINNHUSET
FASTIGHETS AB



moment arkitekter

SPINNHUSET 12 - NORRKÖPING
Plan 3: FÖRESLAGEN MÖBLERING

skala: 1 : 200 (A3)
2017-10-30 / JK/NH

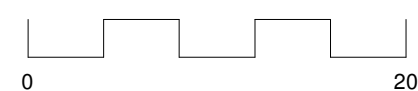

PLAN 3

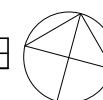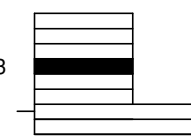

SLOTTSGATAN

PLAN 4. DEL 1- 445 m²

PLAN 4. DEL 2- 307 m²

ORANGERIGATAN



PLAN 4. LOKALAREA 752 m²

	LANDSKAPS/KONTORSPLATSER	51
	LOUNGE/PAUSPLATSER	20
	MÖTESRUMSPLATSER	49
	TOUCH DOWN/FLEXPLATSER	23




SPINNHUSET
FASTIGHETS AB



moment arkitekter

SPINNHUSET 12 - NORRKÖPING
Plan 4: FÖRESLAGEN MÖBLERING

skala: 1 : 200 (A3)
2017-10-30 / JK/NH

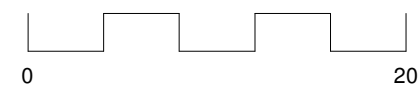

PLAN 4

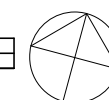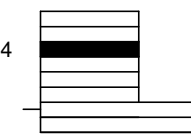

SLOTTSGATAN





PLAN 4. DEL 1- 445 m²

PLAN 4. DEL 2- 307 m²

ORANGERIGATAN



PLAN 5. LOKALAREA 752 m²

	LANDSKAPS/KONTORSPLATSER	58
	LOUNGE/PAUSPLATSER	20
	MÖTESRUMSPLATSER	43
	TOUCH DOWN/FLEXPLATSER	25




SPINNHUSET
FASTIGHETS AB



moment arkitekter

SPINNHUSET 12 - NORRKÖPING
Plan 5: FÖRESLAGEN MÖBLERING

skala: 1 : 200 (A3)
2017-10-30 / JK/NH

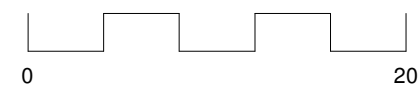

PLAN 5

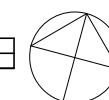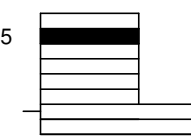

SLOTTSGATAN

ORANGERIGATAN



PLAN 6. LOKALAREA 555 m²

	LANDSKAPS/KONTORSPLATSER	36
	LOUNGE/PAUSPLATSER	18
	MÖTESRUMSPLATSER	51
	TOUCH DOWN/FLEXPLATSER	10




SPINNHUSET
FASTIGHETS AB

moment arkitekter

SPINNHUSET 12 - NORRKÖPING
Plan 6: FÖRESLAGEN MÖBLERING

skala: 1 : 200 (A3)
2017-10-30 / JK/NH

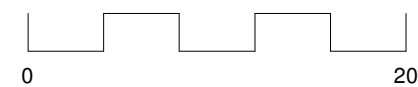

PLAN 6

