




- ALLMÄN YTA
- ARBETSPLATSER, LANDSKAP 26 st
- TOUCHDOWN / LOUNGE 2 st
- MINDRE MÖTE / SAMTALSRUM
  - SAMTAL1-2 pers 1 st
  - MÖTE 4 pers 2 st
- STÖRRE MÖTESRUM
  - MÖTE 8 pers 1 st
- SKRIV / KOP 1 st
- WC, DUSCH OCH STÄD
  - WC 1 st
  - RWC 1 st
  - STÄD 1 st
- FRD / TEKNIK 1 st
- PENTRY / PAUS 1 st



- ALLMÄN YTA
- ARBETSPLATSER, LANDSKAP 30 st
- TOUCHDOWN / LOUNGE 1 st
- MINDRE MÖTE / SAMTALSRUM
  - SAMTAL1-2 pers 2 st
  - MÖTE 4-6 pers 2 st
- STÖRRE MÖTESRUM
  - MÖTE 8 pers 1 st
- SKRIV / KOP 1 st
- WC, DUSCH OCH STÄD
  - WC 3 st
  - STÄD 1 st
- FRD / TEKNIK 1 st
- PENTRY / PAUS 1 st


FÖRSLAG FÖR HYRESGÄST  
 KV. KARIS 4 - HUS 4 - PLAN 3 ~ 328 m<sup>2</sup>  
 ILLUSTRATIONSSKISS SKALA 1:100 (A3) - 21-02-05

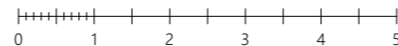




ALLMÄN YTA	
ARBETSPLATSER, LANDSKAP 30 st	
TOUCHDOWN / LOUNGE	2 st
MINDRE MÖTE / SAMTALSRUM	
SAMTAL1-2 pers	2 st
MÖTE 4-6 pers	3 st
SKRIV / KOP	1 st
WC, DUSCH OCH STÄD	
WC	3 st
STÄD	1 st
FRD / TEKNIK	1 st
PENTRY / PAUS	1 st

FÖRSLAG FÖR HYRESGÄST  
 KV. KARIS 4 - HUS 4 - PLAN 4 ~ 328 m<sup>2</sup>  
 ILLUSTRATIONSSKISS SKALA 1:100 (A3) - 21-02-05

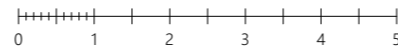

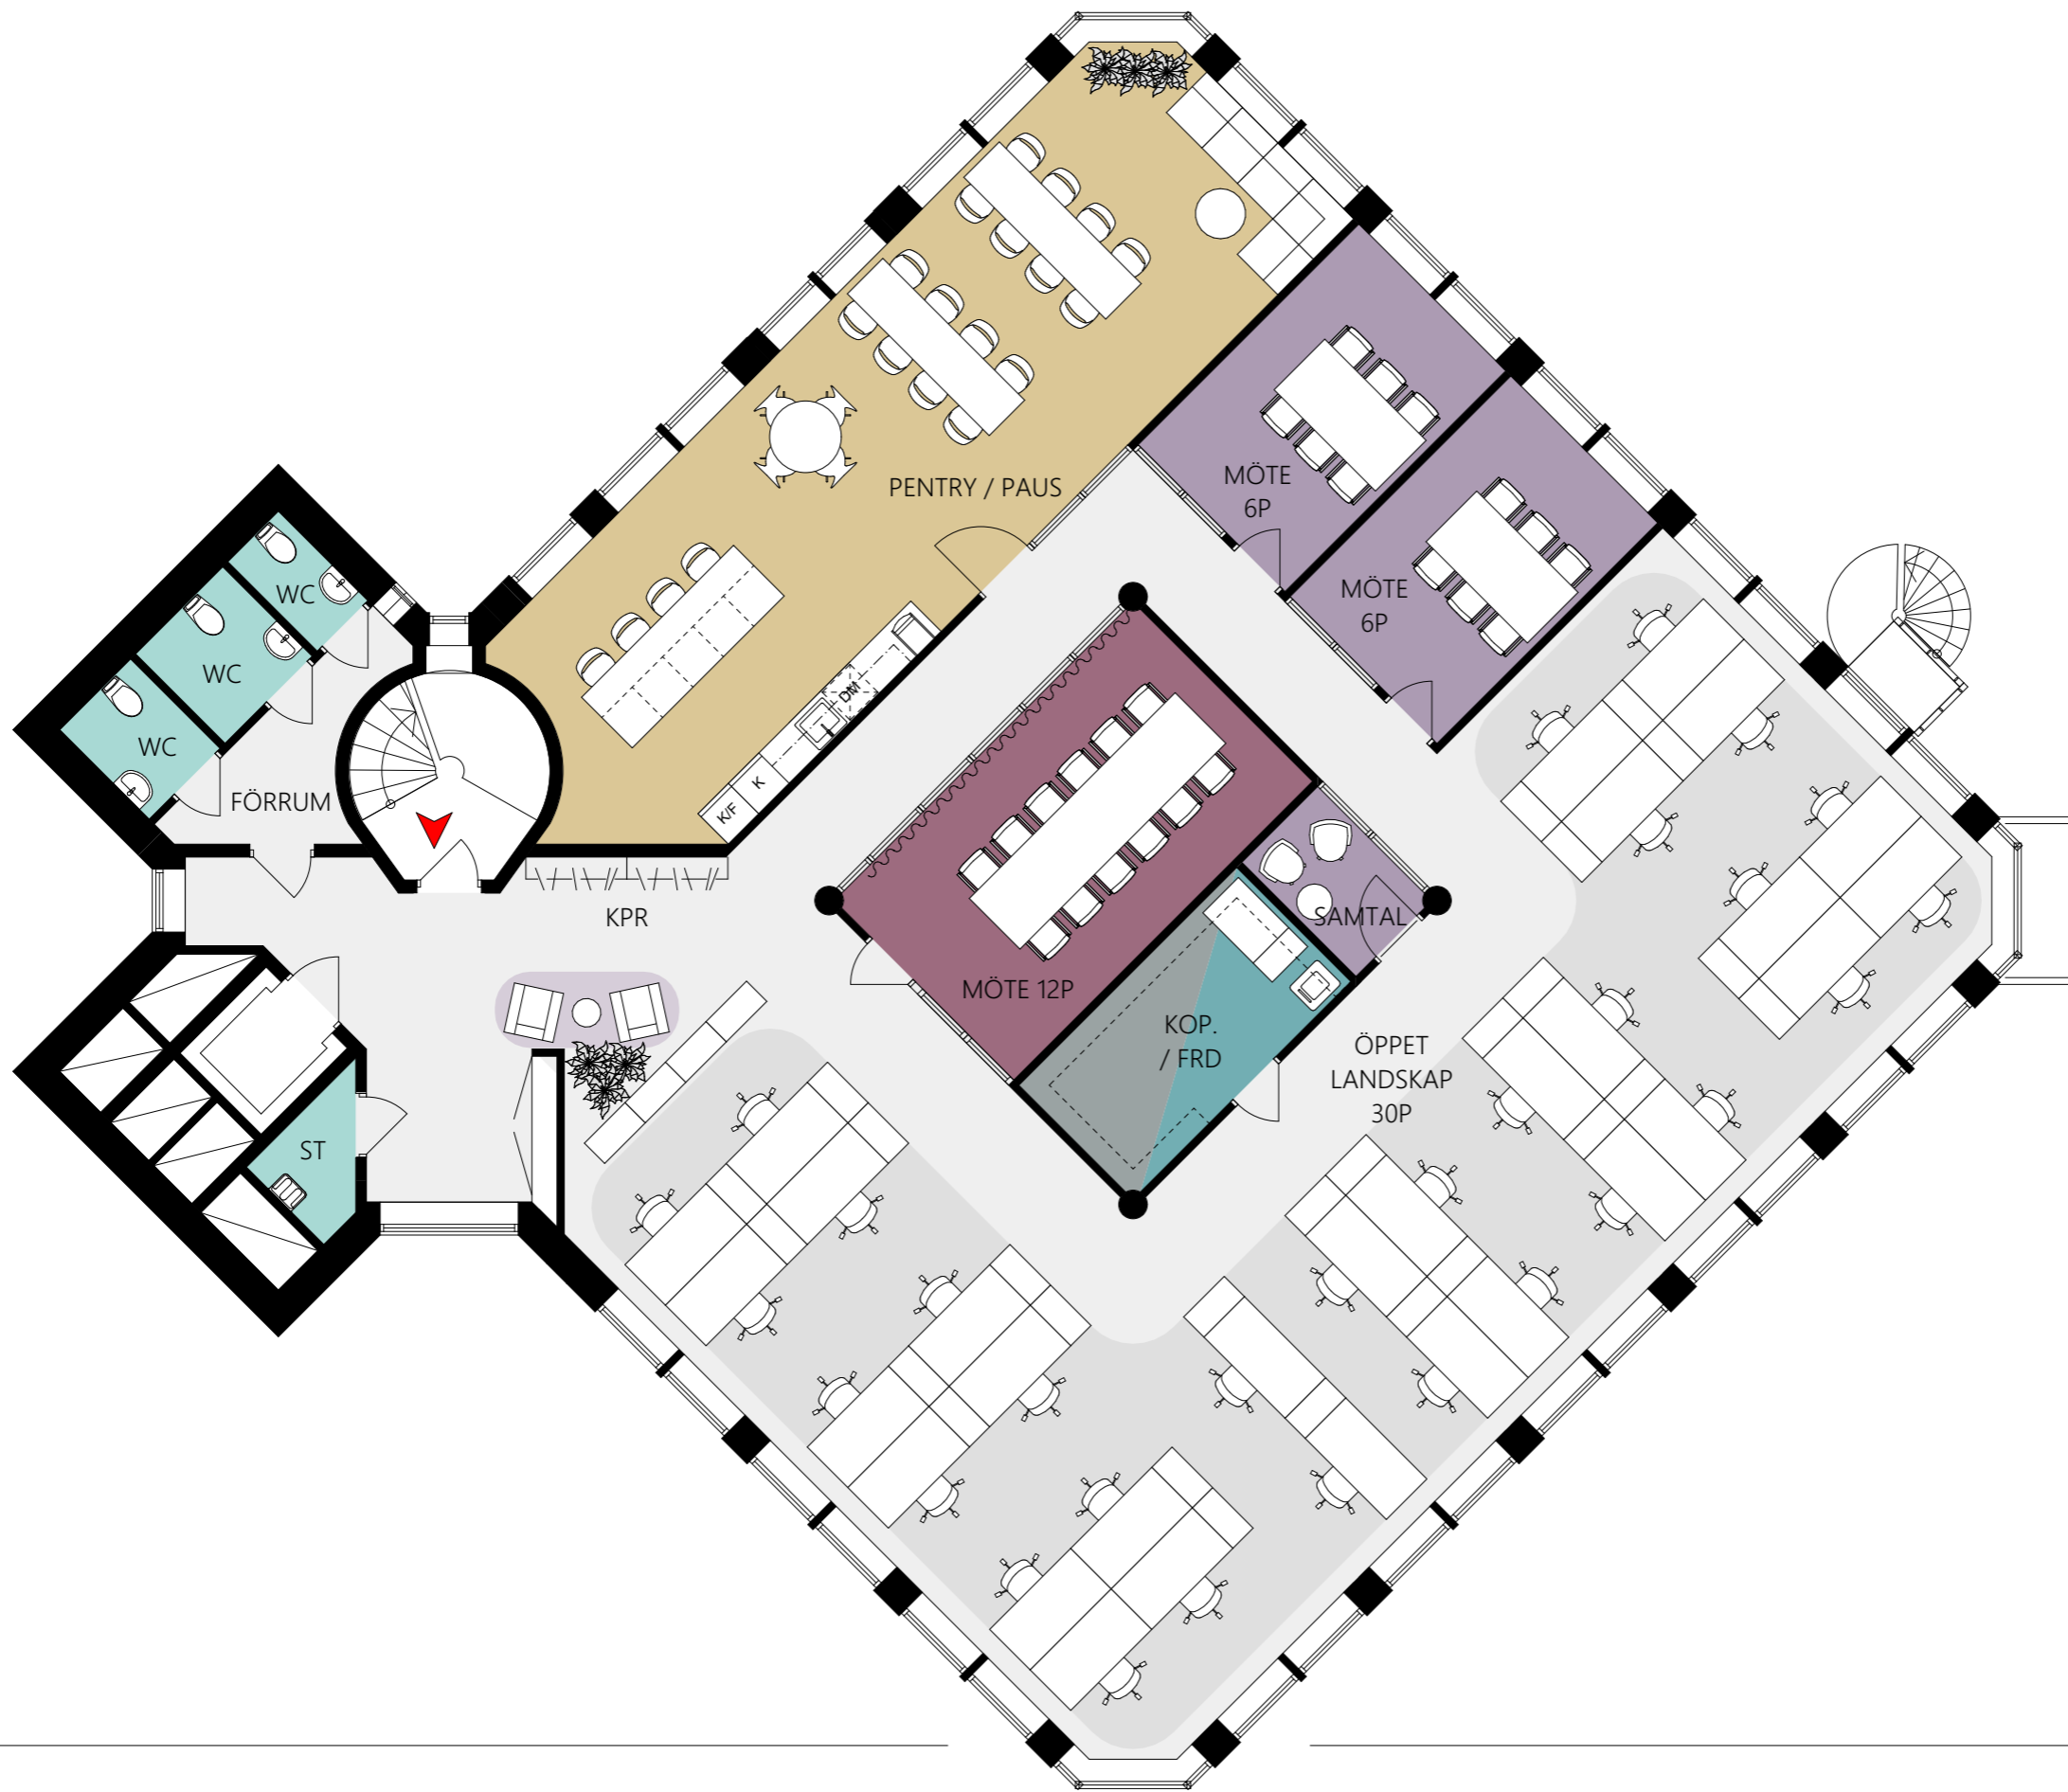

- ALLMÄN YTA
- ARBETSPLATSER, LANDSKAP 30 st
- TOUCHDOWN / LOUNGE 1 st
- MINDRE MÖTE / SAMTALSRUM  
     SAMTAL1-2 pers 1 st  
     MÖTE 6 pers 2 st
- STÖRRE MÖTESRUM  
     MÖTE 12 pers 1 st
- SKRIV / KOP 1 st
- WC, DUSCH OCH STÄD  
     WC 3 st  
     STÄD 1 st
- FRD / TEKNIK 1 st
- PENTRY / PAUS 1 st

FÖRSLAG FÖR HYRESGÄST  
 KV. KARIS 4 - HUS 4 - PLAN 5 ~ 328 m<sup>2</sup>  
 ILLUSTRATIONSSKISS SKALA 1:100 (A3) - 21-02-05

