


RITNING OCH MÅTT BASERAS PÅ ETT ORIGINAL. VISS AVVIKELSE KAN DÄRFÖR FÖREKOMMA.

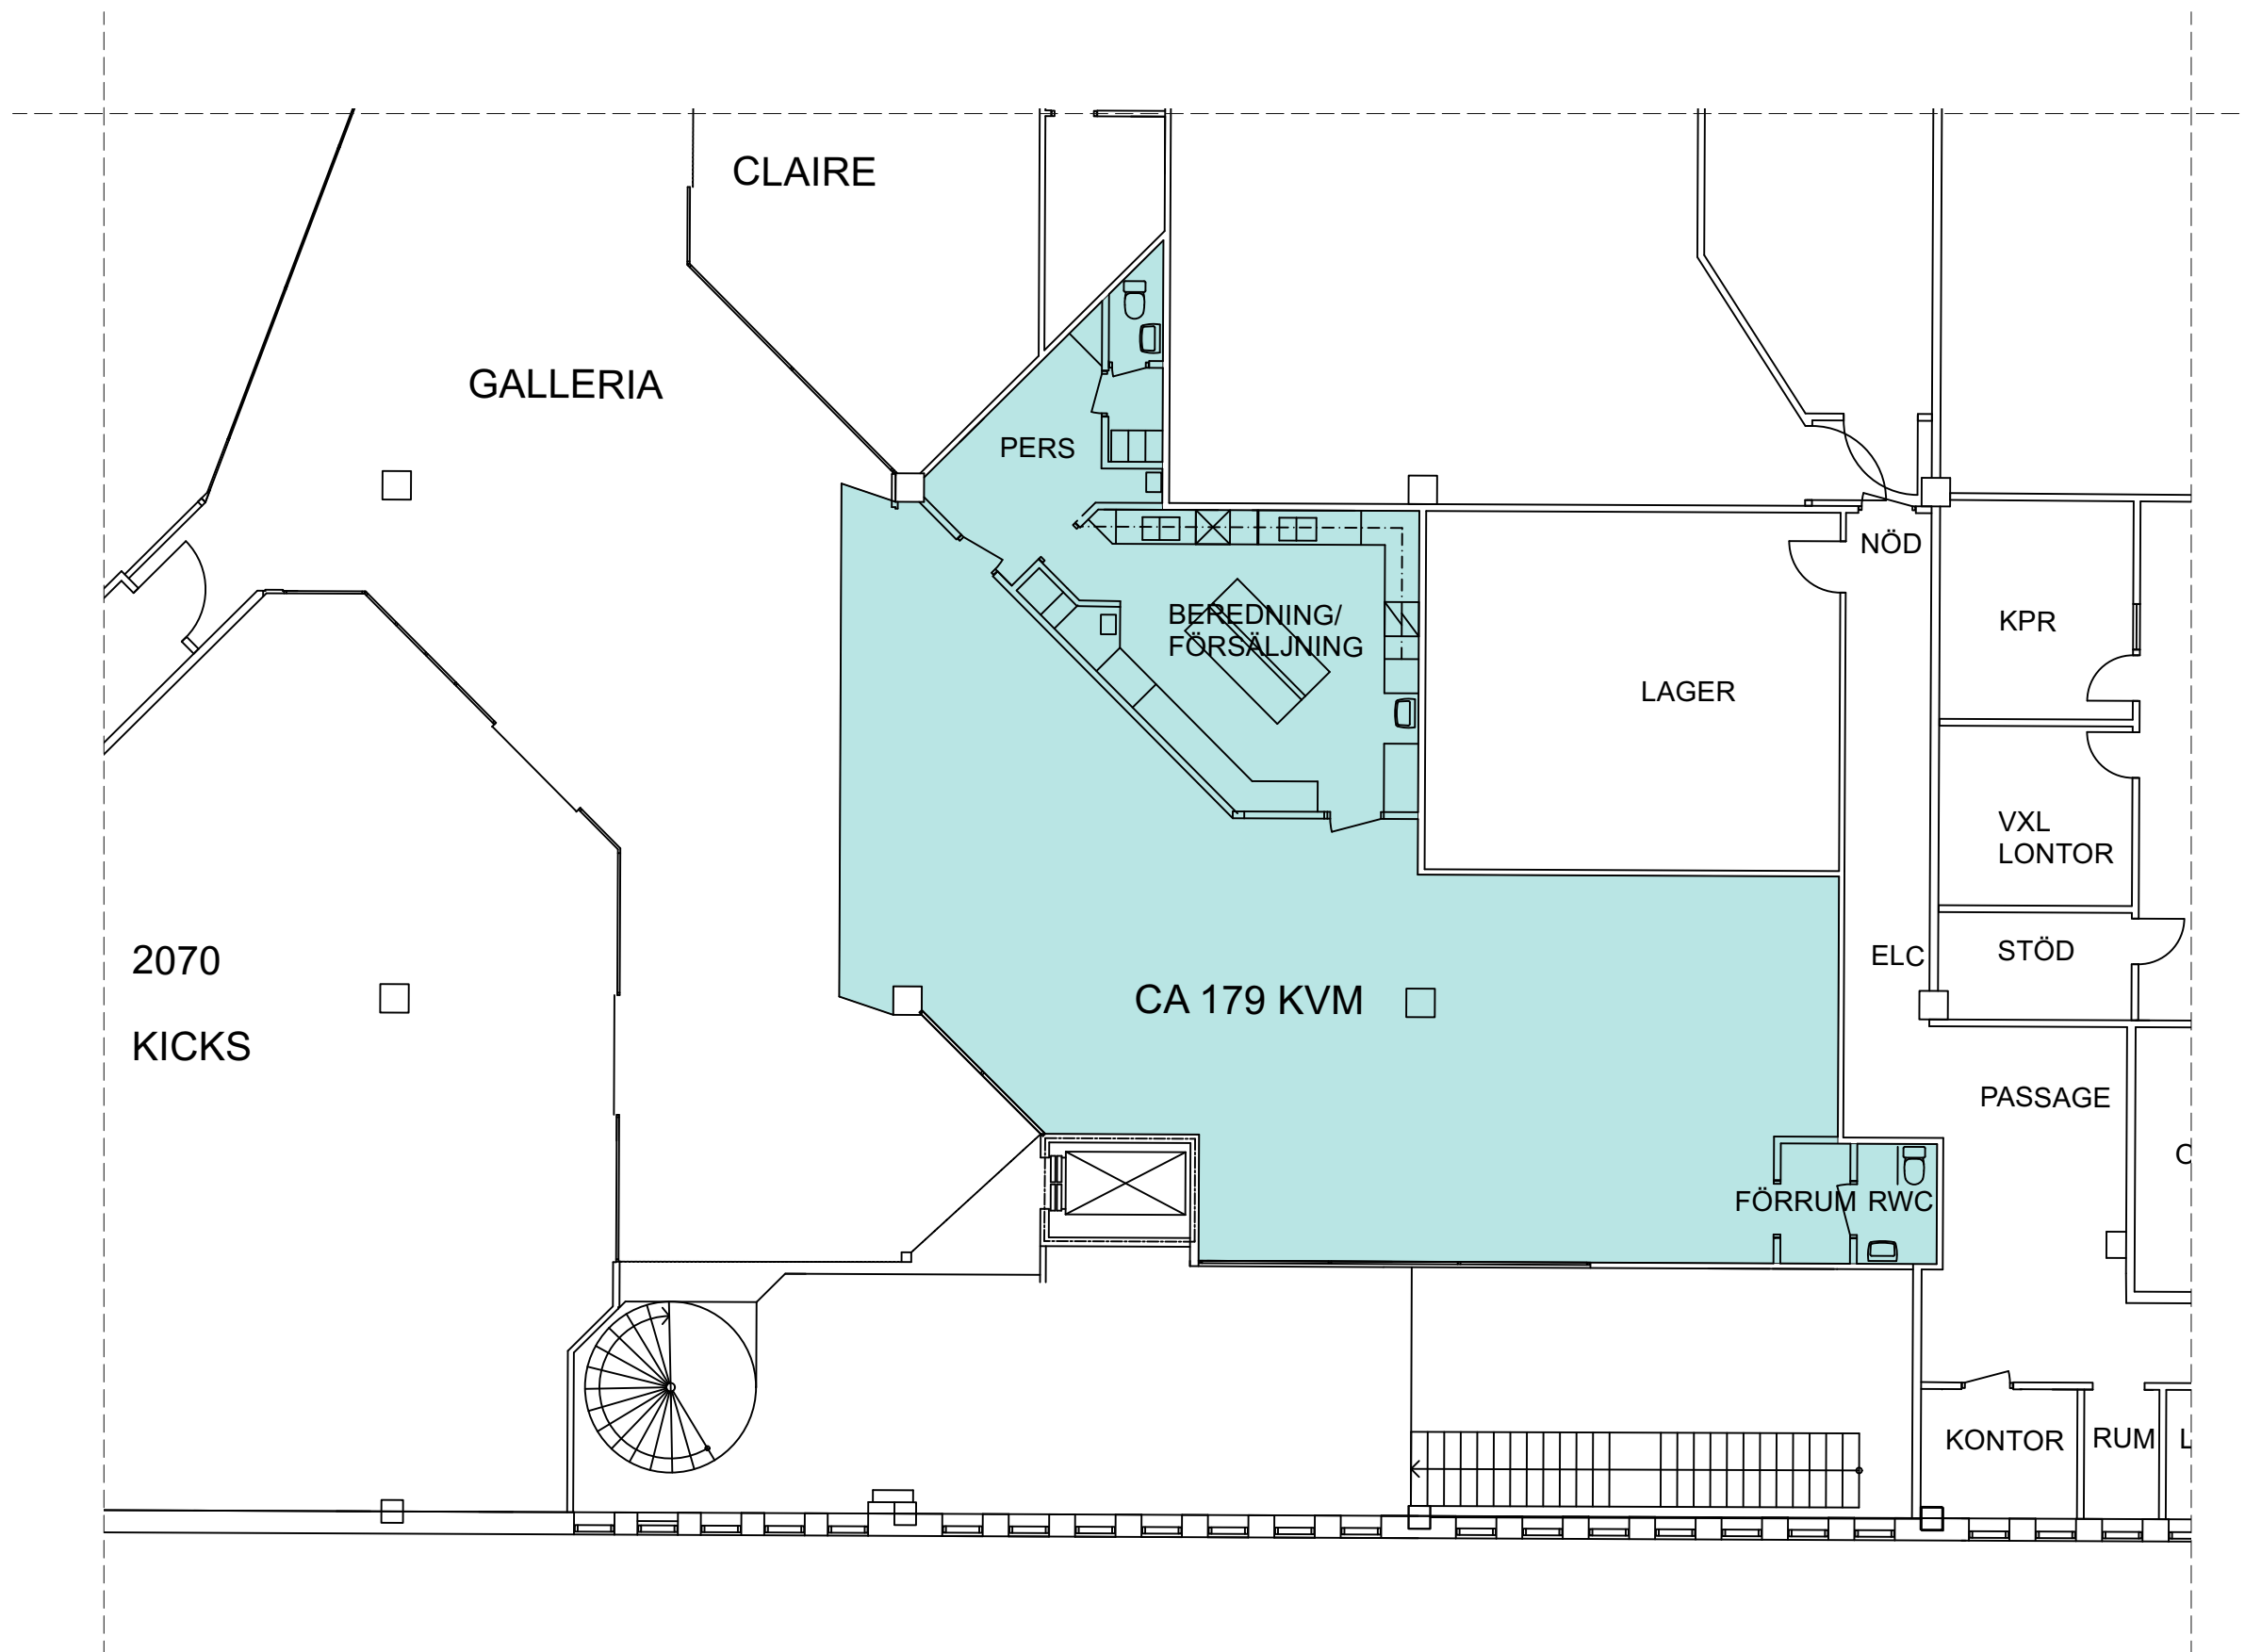

Skala 1:125 i A3 -Format

VAKANT, CA 179 KVM

2021-01-29

Point

KARLSKRONA,
KULAN KÖPCENTRUM
CENTRUMLEDEN 21
BUTIKSPLAN

nordic:pm