




TYPLAN 09
GÄLLER ÄVEN PLAN 08, 07 OCH 06

HYRESGÄST A

REDOVISAT MÖBLERINGSEXEMPEL
BASERAS PÅ FÖLJANDE:

LOA : 737,7 KVM
MAX DENSITET : 10 KVM/PERS
ANTAL PERSONER : 72

60 ARBETSBORD 1600x800
0 ARBETSBORD 1200x800

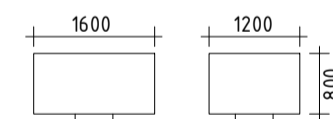

ANTAL ARBETSPLATSER : 72
60 FASTA ARBETSPLATSER
12 FLEX ARBETSPLATSER

ANTAL MÖTESPLATSER : 44
40 VANLIGA MÖTESPLATSER
4 TELEFONRUM

FÖRSLAG NYCKELTAL:

- 4 TELEFONRUM 1P
- 4 SAMTAL 2P
- 4 SAMTAL 4P
- 2 MÖTE 8P
- 1 CELLKONTOR 1P


- 1 VILRUM
- 1 RECEPTION
- 1 PENTRY
- 1 KAFFESTATION
- 1 KOPIERINGSRUM
- 1 SERVER
- 4 WC
- 1 HWC
- 1 STÄD
- 1 FÖRRÅD

HYRESGÄST B

REDOVISAT MÖBLERINGSEXEMPEL
BASERAS PÅ FÖLJANDE:

LOA : 564,3 KVM
MAX DENSITET : 10 KVM/PERS
ANTAL PERSONER : 56

46 ARBETSBORD 1600x800
0 ARBETSBORD 1200x800

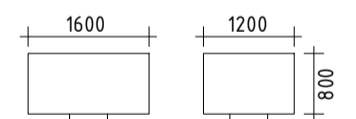

ANTAL ARBETSPLATSER : 56
46 FASTA ARBETSPLATSER
10 FLEX ARBETSPLATSER


ANTAL MÖTESPLATSER : 32
28 VANLIGA MÖTESPLATSER
4 TELEFONRUM

FÖRSLAG NYCKELTAL:

- 4 TELEFONRUM 1P
- 3 SAMTAL 2P
- 3 SAMTAL 4P
- 1 MÖTE 6P
- 1 MÖTE 8P
- 1 CELLKONTOR 1P


- 1 RECEPTION
- 1 PENTRY
- 1 KAFFESTATION
- 1 KOPIERINGSRUM
- 1 SERVER
- 4 WC
- 1 HWC
- 1 STÄD
- 1 FÖRRÅD

LOA KONTOR	
Plan 04	583,3 m ²
Plan 05	1204,8 m ²
Plan 06	1302,8 m ²
Plan 07	1302,8 m ²
Plan 08	1302,8 m ²
Plan 09	1302,8 m ²
Plan 12	863,3 m ²
Plan 13	854,3 m ²
Plan 14	854,4 m ²
Plan 15	862,9 m ²
Plan 16	603,7 m ²
Plan 17	604,0 m ²
Plan 18	604,0 m ²
Plan 20	539,5 m ²
Plan 21	539,5 m ²
Plan 22	539,5 m ²
Plan 23	539,5 m ²
Plan 24	539,5 m ²

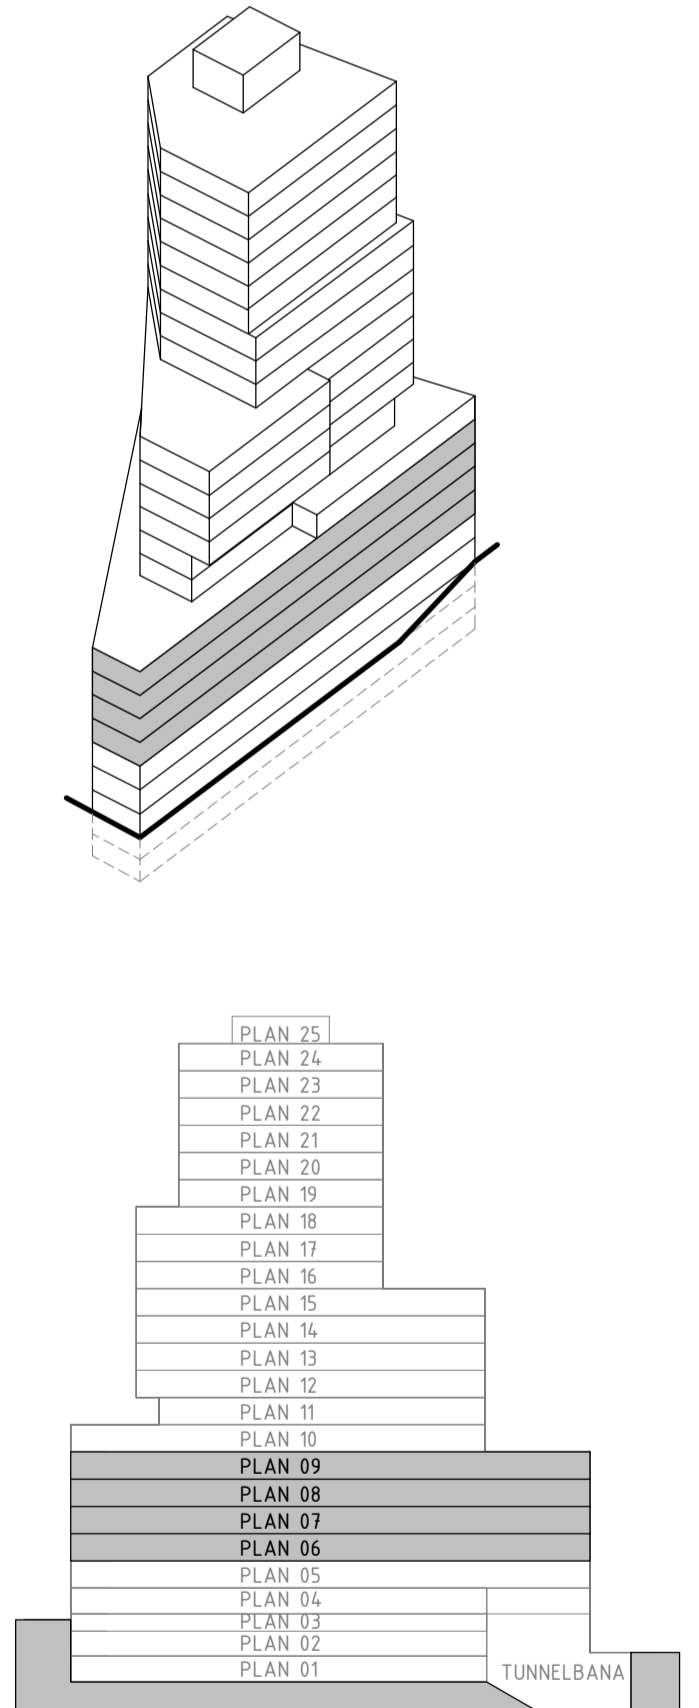

FÖRKLARINGAR

- INTERN ÖPPEN YTA
- RECEPTION / PENTRY
- KOMMUNIKATION
- CELLKONTOR / TYSTRUM
- MÖTE OCH TELEFONRUM
- KOPIERING / SERVER
- ENTRÉPIL
- WC / HWC / STÄD
- FÖRRÅD / TEKNIK

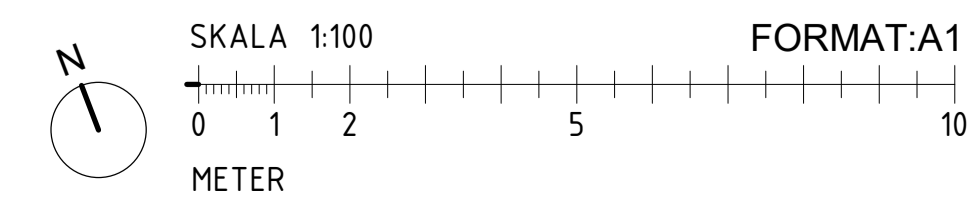




TYPPLAN 15
GÄLLER ÄVEN PLAN 14 OCH 13

REDOVISAT MÖBLERINGSEXEMPEL
 BASERAS PÅ FÖLJANDE:

LOA : 862,9 KVM
 MAX DENSITET : 12 KVM/PERS
 ANTAL PERSONER : 71

60 ARBETSBORD 1600x800
 0 ARBETSBORD 1200x800

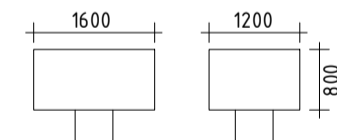

ANTAL ARBETSPLATSER : 71
 60 FASTA ARBETSPLATSER
 11 FLEX ARBETSPLATSER



ANTAL MÖTESPLATSER : 44
 40 VANLIGA MÖTESPLATSER
 4 TELEFONRUM

FÖRSLAG NYCKELTAL:

- 4 TELEFONRUM 1P
- 4 SAMTAL 2P
- 4 SAMTAL 4P
- 2 MÖTE 8P
- 1 CELLKONTOR 1P



- 1 VILRUM
- 1 RECEPTION
- 1 PENTRY
- 2 KAFFESTATION
- 1 KOPIERINGSRUM
- 1 SERVER
- 6 WC
- 2 HWC
- 1 STÅD
- 1 FÖRRÅD

LOA KONTOR	
Plan 04	583,3 m ²
Plan 05	1204,8 m ²
Plan 06	1302,8 m ²
Plan 07	1302,8 m ²
Plan 08	1302,8 m ²
Plan 09	1302,8 m ²
Plan 12	863,3 m ²
Plan 13	854,3 m ²
Plan 14	854,4 m ²
Plan 15	862,9 m ²
Plan 16	603,7 m ²
Plan 17	604,0 m ²
Plan 18	604,0 m ²
Plan 20	539,5 m ²
Plan 21	539,5 m ²
Plan 22	539,5 m ²
Plan 23	539,5 m ²
Plan 24	539,5 m ²

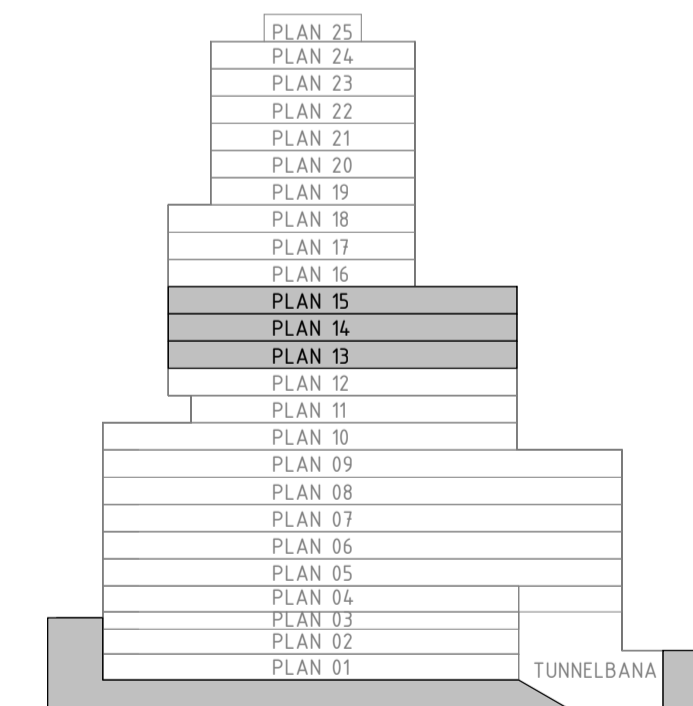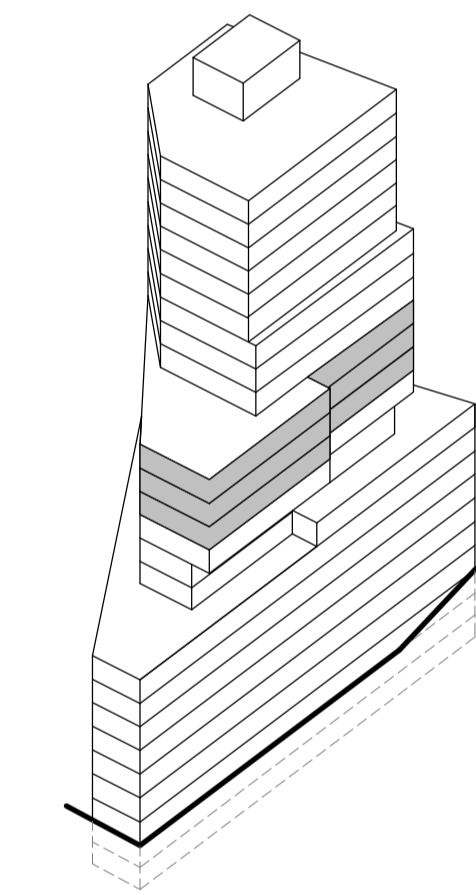

FÖRKLARINGAR

- INTERN ÖPPEN YTA
- RECEPTION / PENTRY
- KOMMUNIKATION
- CELLKONTOR / TYSTRUM
- MÖTE OCH TELEFONRUM
- KOPIERING / SERVER
- ENTRÉPIL
- WC / HWC / STÅD
- FÖRRÅD / TEKNIK
- OMÖJLIGT RUM

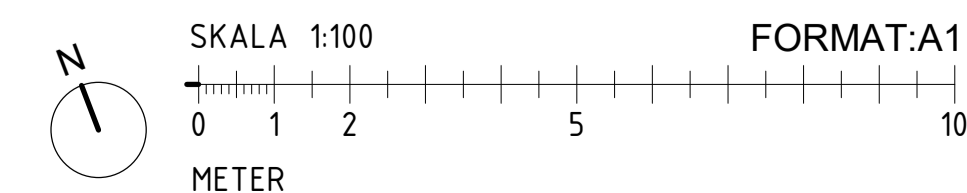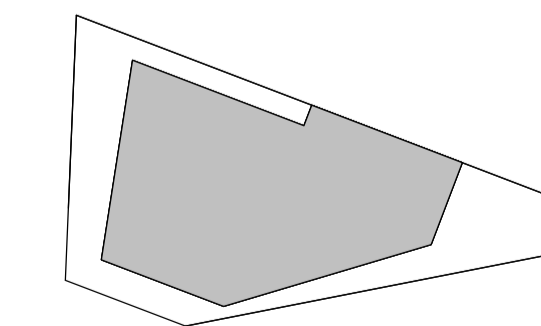




TYPPLAN 18
GÄLLER ÄVEN PLAN 17 OCH 16

REDOVISAT MÖBLERINGSEXEMPEL
BASERAS PÅ FÖLJANDE:

LOA : 604 KVM
MAX DENSITET : 12 KVM/PERS
ANTAL PERSONER : 50

42 ARBETSBORD 1600x800
0 ARBETSBORD 1200x800

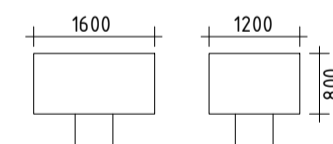

ANTAL ARBETSPLATSER : 50
42 FASTA ARBETSPLATSER
8 FLEX ARBETSPLATSER


ANTAL MÖTESPLATSER : 36
32 VANLIGA MÖTESPLATSER
4 TELEFONRUM

FÖRSLAG NYCKELTAL:

- 4 TELEFONRUM 1P
- 3 SAMTAL 2P
- 3 SAMTAL 4P
- 1 MÖTE 6P
- 1 MÖTE 8P
- 1 CELLKONTOR 1P

- 1 VILRUM
- 1 RECEPTION
- 1 PENTRY
- 2 KAFFESTATION
- 1 KOPIERINGSRUM
- 1 SERVER
- 4 WC
- 2 HWC
- 1 STÅD
- 1 FÖRRÅD

LOA KONTOR	
Plan 04	583,3 m ²
Plan 05	1204,8 m ²
Plan 06	1302,8 m ²
Plan 07	1302,8 m ²
Plan 08	1302,8 m ²
Plan 09	1302,8 m ²
Plan 12	863,3 m ²
Plan 13	854,3 m ²
Plan 14	854,4 m ²
Plan 15	862,9 m ²
Plan 16	603,7 m ²
Plan 17	604,0 m ²
Plan 18	604,0 m ²
Plan 20	539,5 m ²
Plan 21	539,5 m ²
Plan 22	539,5 m ²
Plan 23	539,5 m ²
Plan 24	539,5 m ²

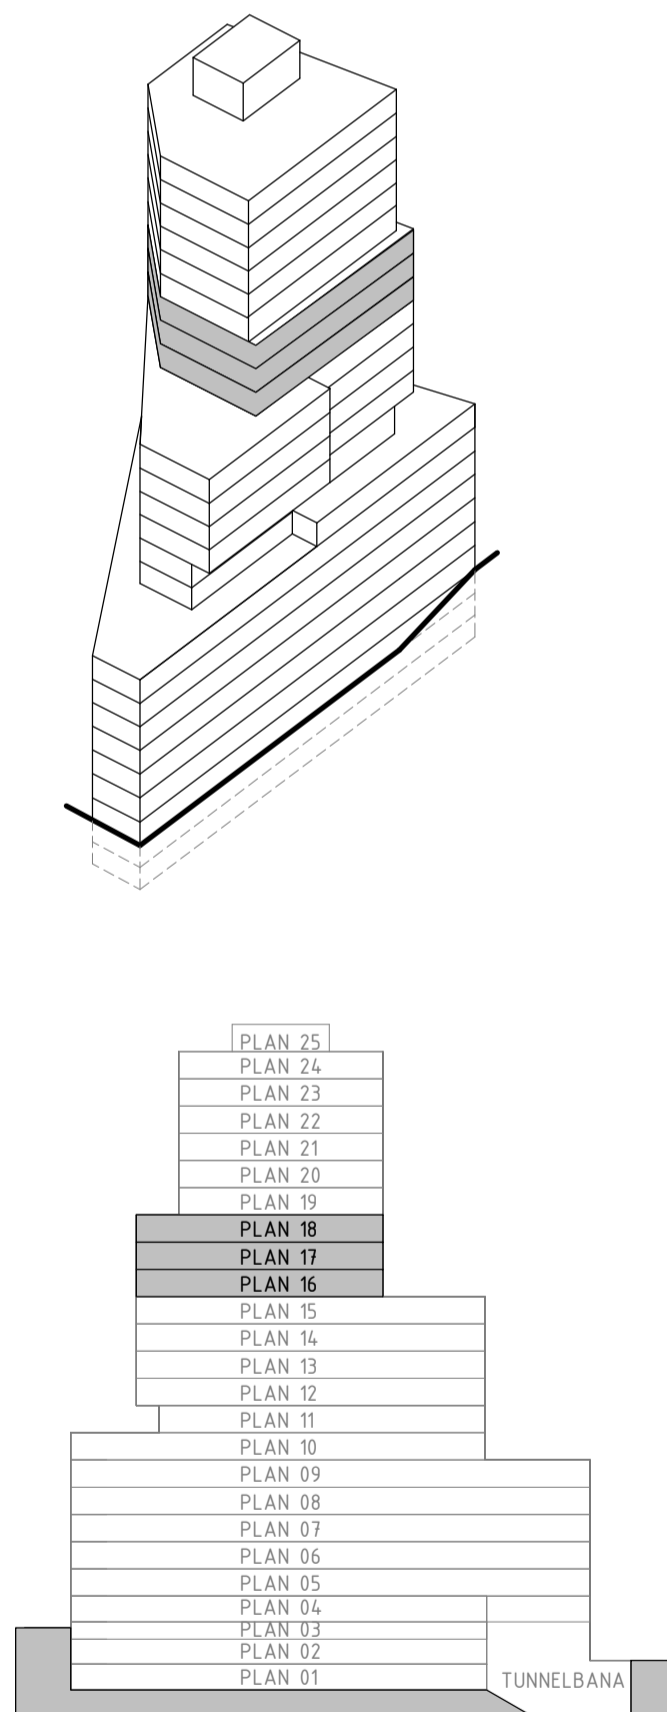

FÖRKLARINGAR

- INTERN ÖPPEN YTA
- RECEPTION / PENTRY
- KOMMUNIKATION
- CELLKONTOR / TYSTRUM
- MÖTE OCH TELEFONRUM
- KOPIERING / SERVER
- ENTRÉPIL
- WC / HWC / STÅD
- FÖRRÅD / TEKNIK
- OMÖJLIGT RUM

