


RITNING OCH MÅTT BASERAS PÅ ETT ORIGINAL. VISS AVVIKELSE KAN DÄRFÖR FÖREKOMMA.

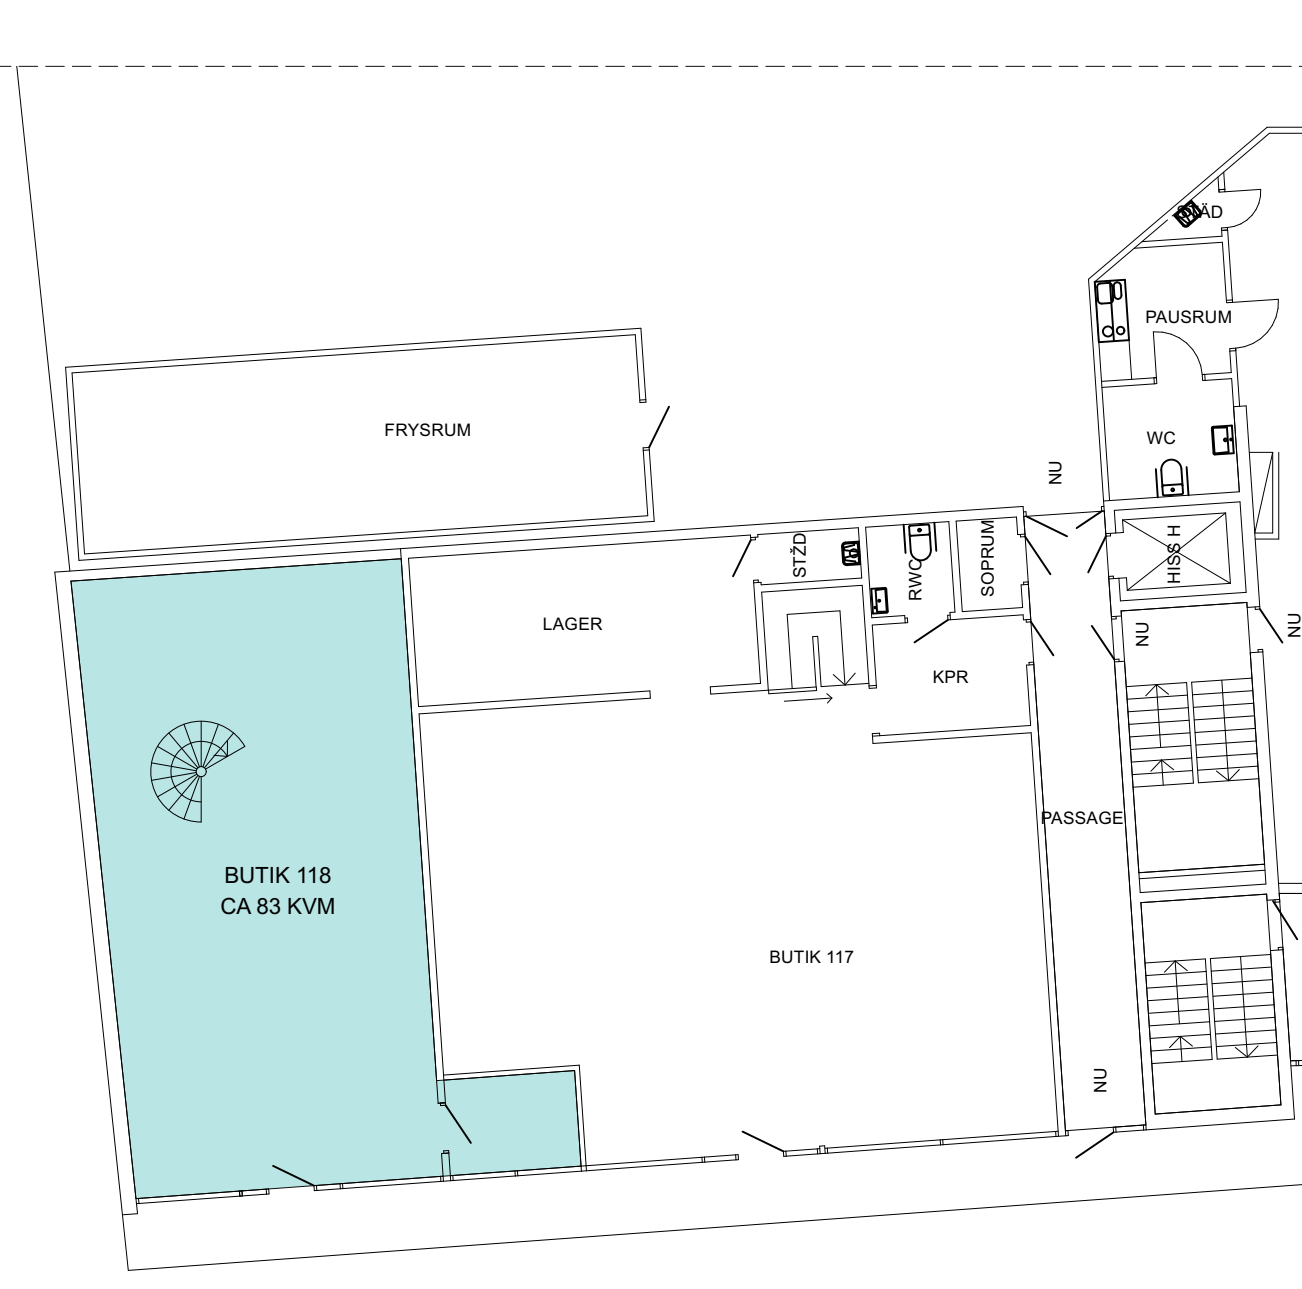

PLAN 1 (ENTREPLAN), CA 83 KVM



PLAN 0, CA 106 KVM



Skala 1:400 i A3 -Format

■ BUTIK, CA 189 KVM

2021-01-29



Valengallerian

TRELLEBORG,
VALEN
NYGATAN
PLAN 1(ENTRÉPLAN) &
PLAN 0 (BOTTENPLAN)

nordic:pm