


- ARBETSPATS YTOR
- TYST & MÖTESRUM
- WC
- PENTRY/PAUS
- FASTIGHTES YTOR

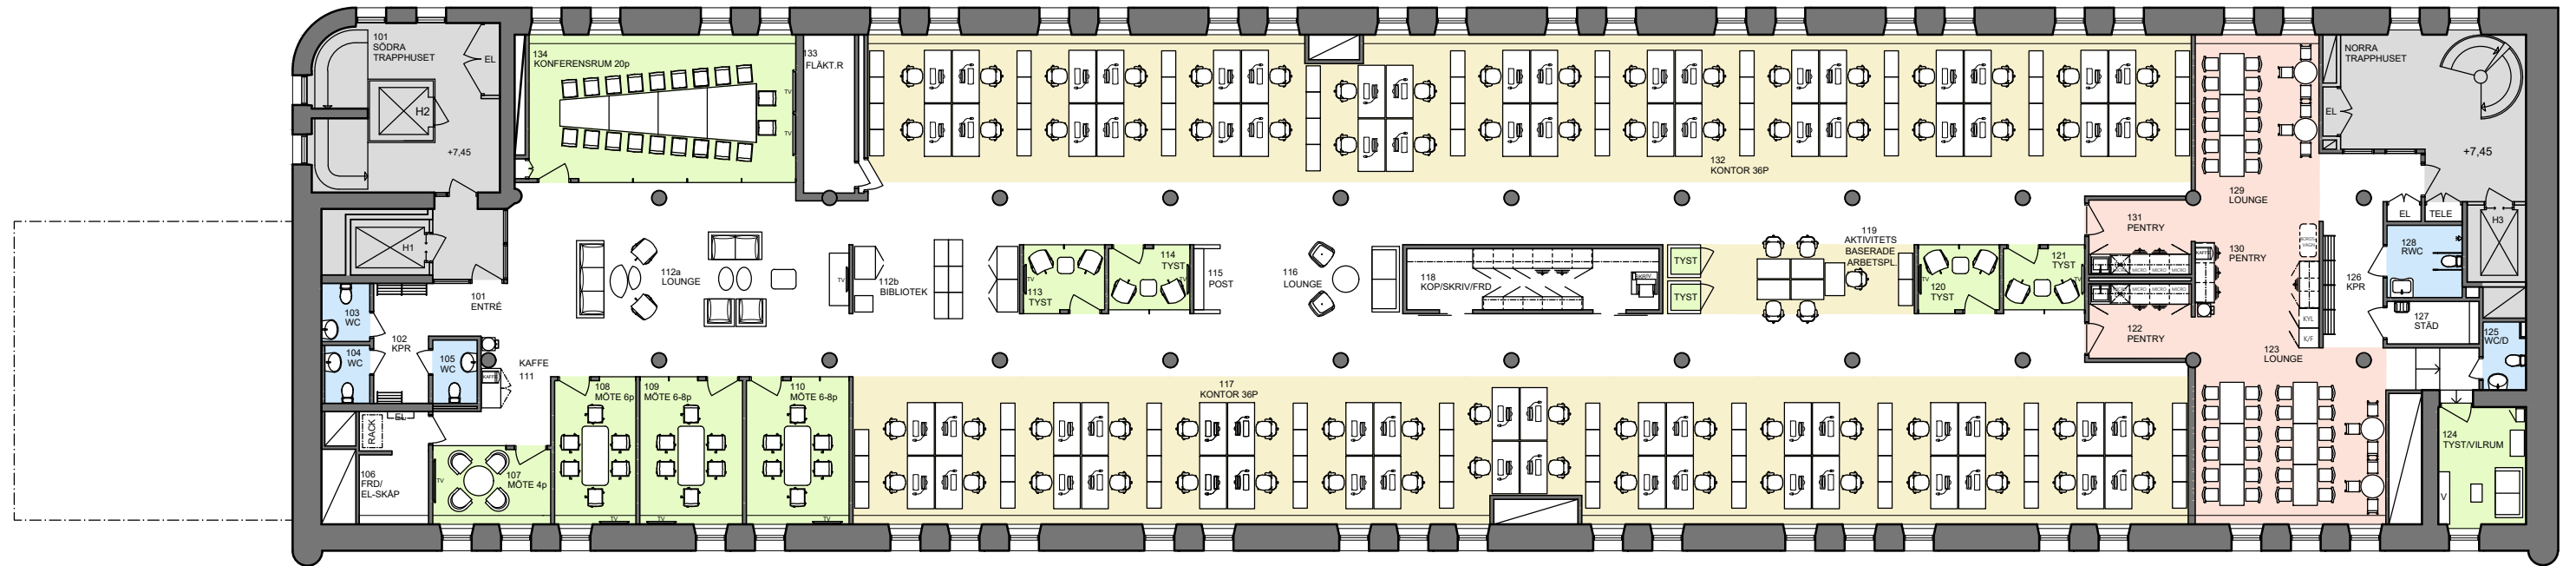

72 ARBETSPATSER
 5 AKTIVITETSBASERADE ARBETSPATSER
 5 MÖTESRUM
 7 TYSTARUM

KV. MULLBÄRSTRÄDET 6

PLAN 1
 MÖBLERING
 2021.02.18

SKALA 1:200

