


- ARBETPLATS YTOR
- TYST & MÖTESRUM
- WC & RWC
- PENTRY/PAUS
- FASTIGHTES YTOR

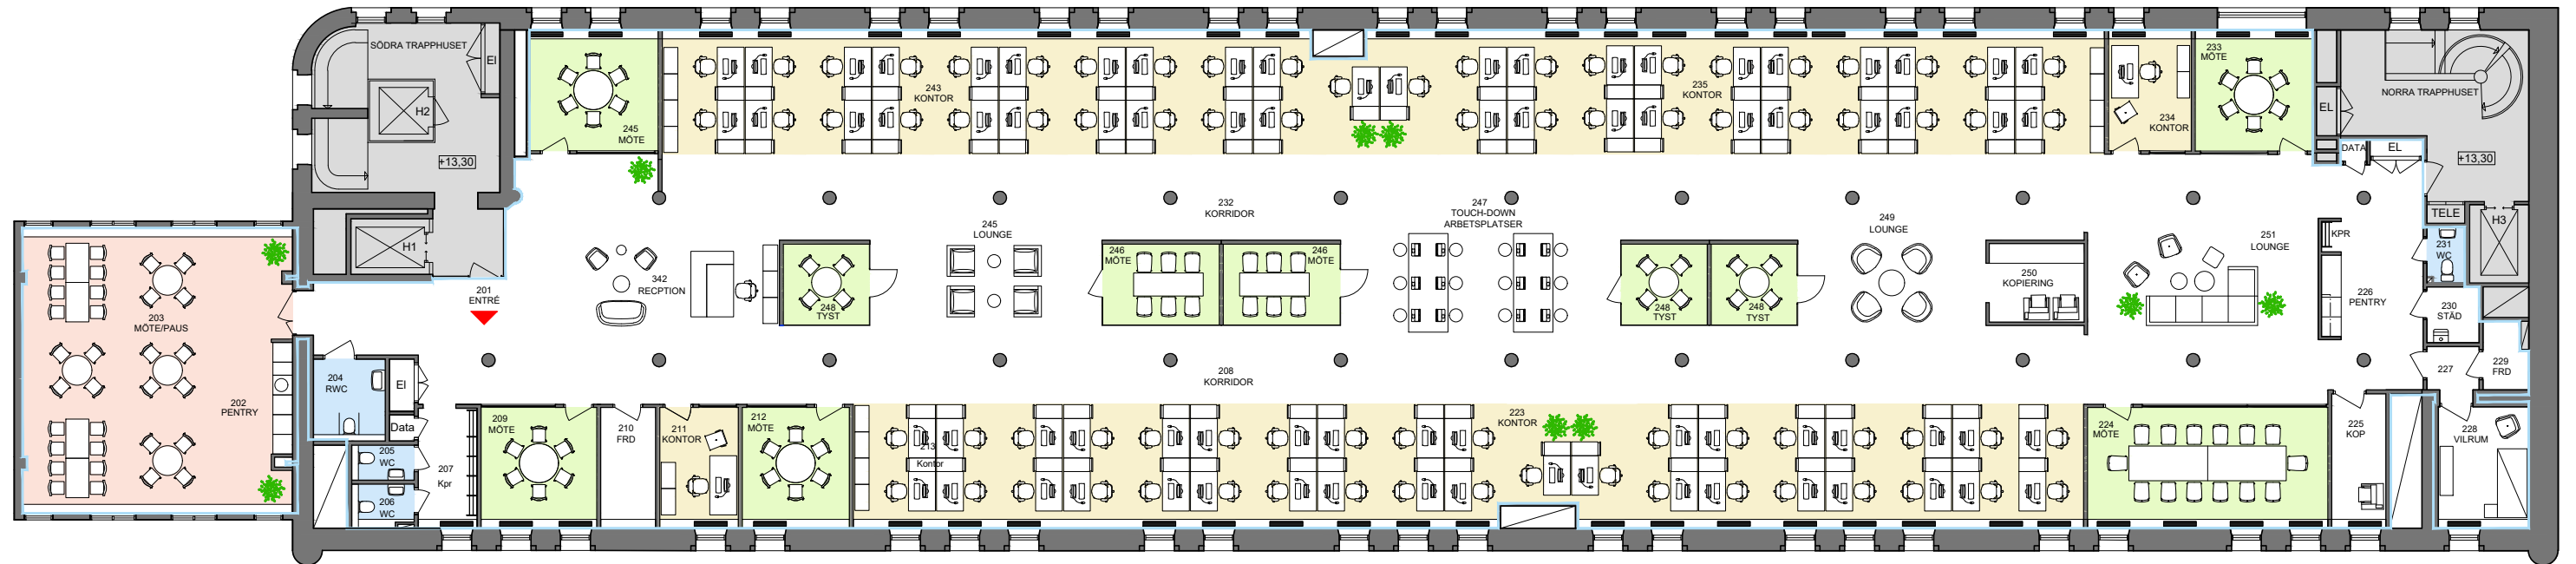

81 ARBETSPATSER (LANDSKAP & KONTORSRUM INKL. RECP.)
 12 AKTIVITETSBASERDE ARBETSPATSER
 1 MÖTESRUM 12-14P.
 6 MÖTESRUM 6-8 P.
 3 TYSTARUM

KV. MULLBÄRSTRÄDET 6

PLAN 2

MÖBLERING

